






SYDFAÇADE

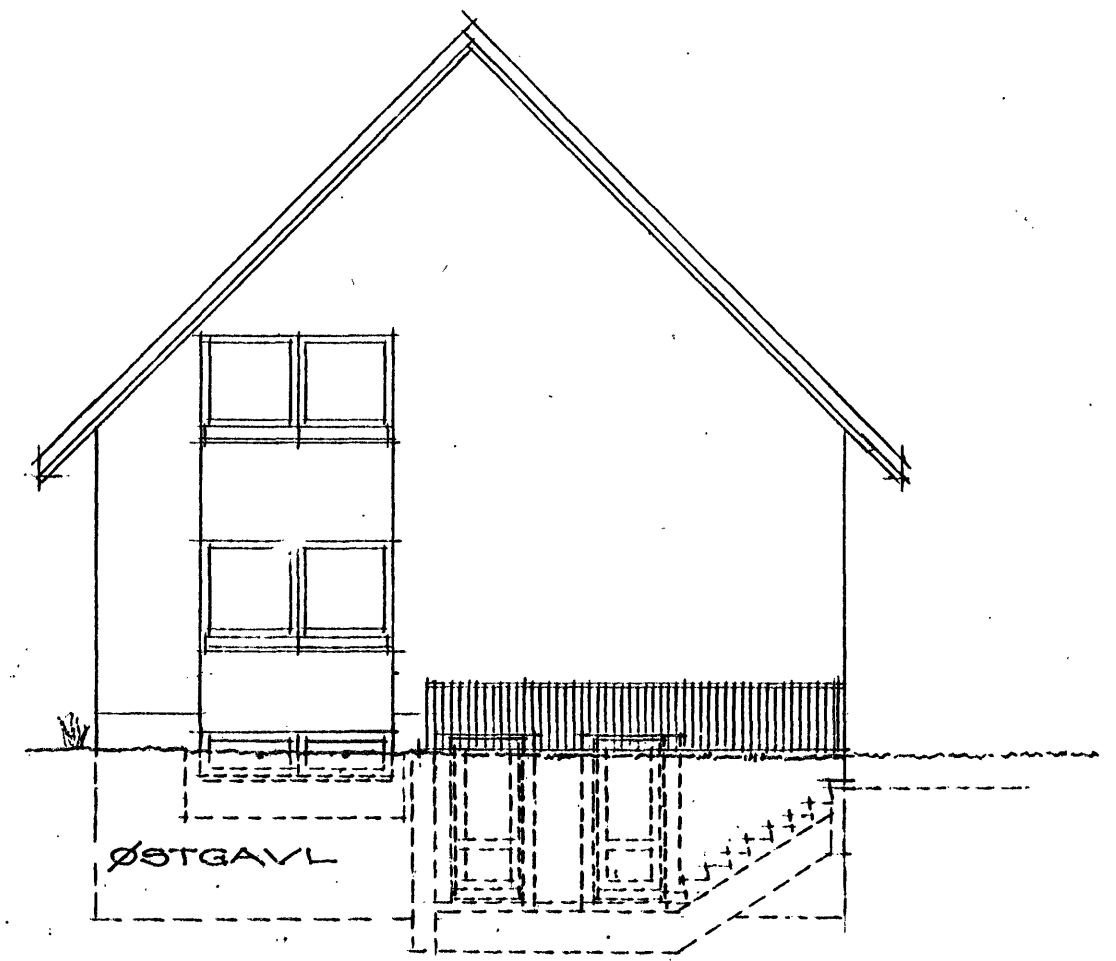


ØSTGAVL

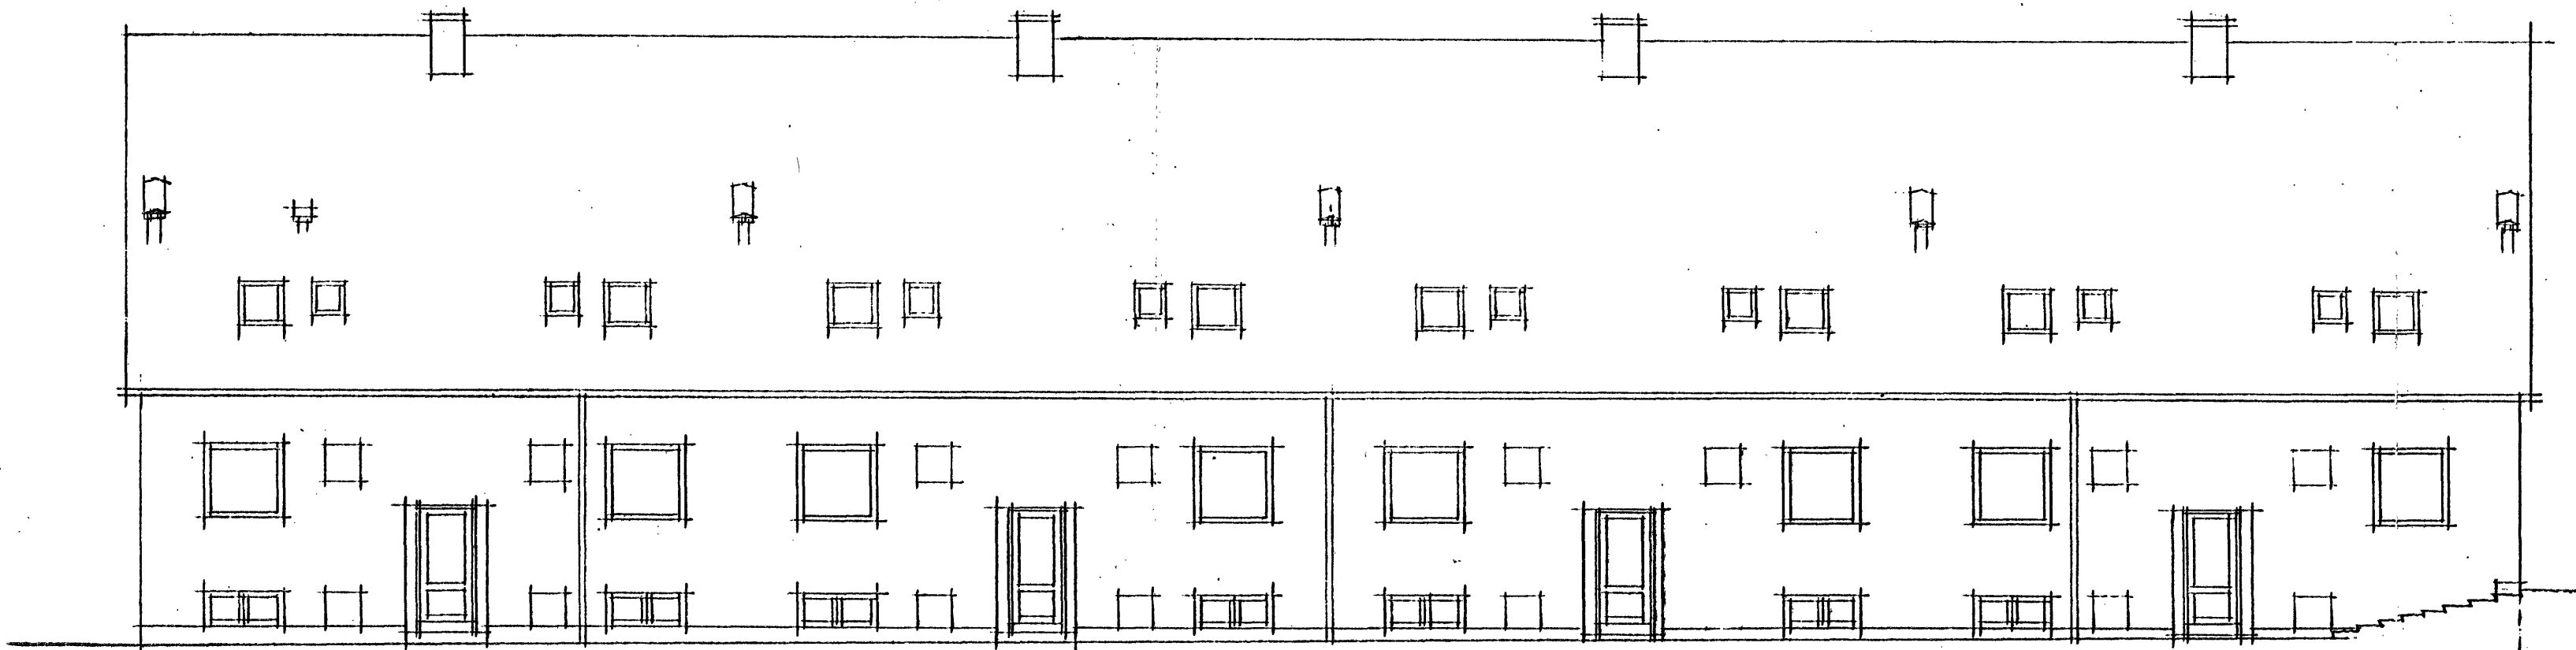


NORDFAÇADE

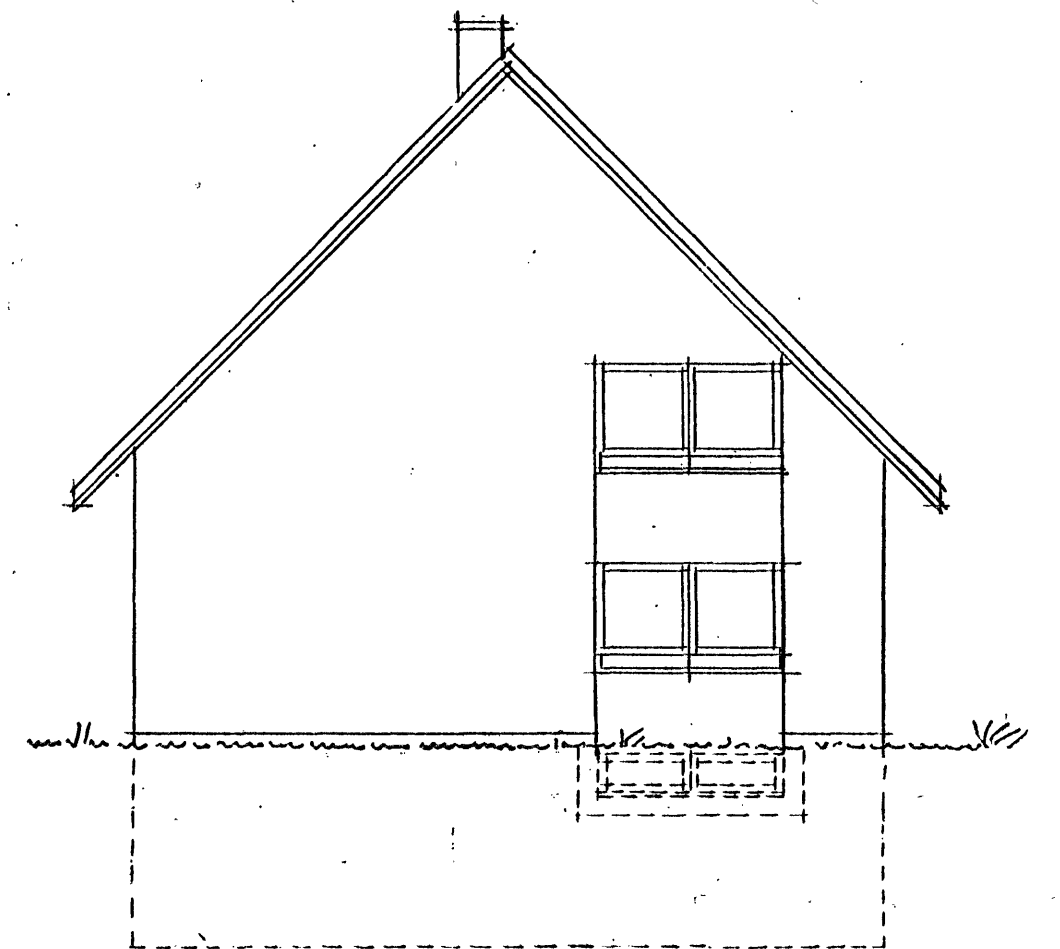


VESTGAVL

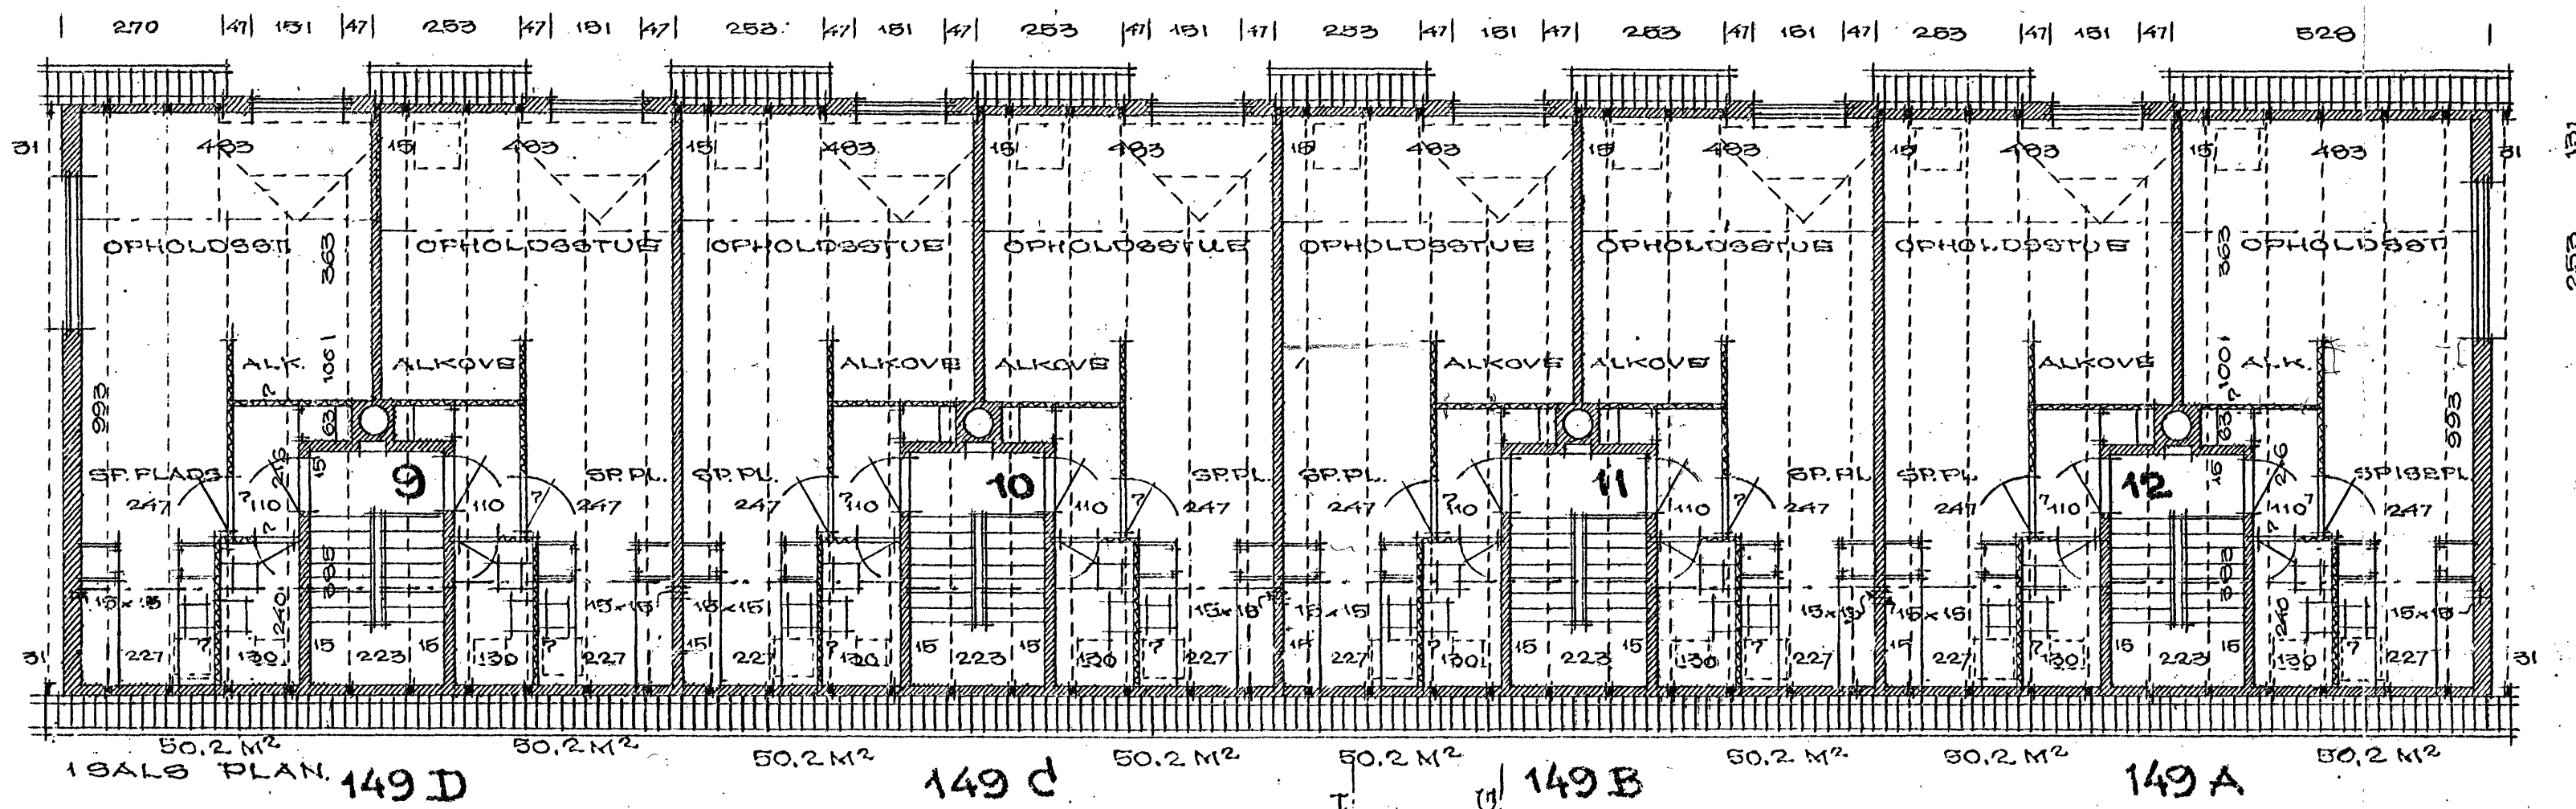


1. SAL PLAN 149 D 149 C 149 B 149 A

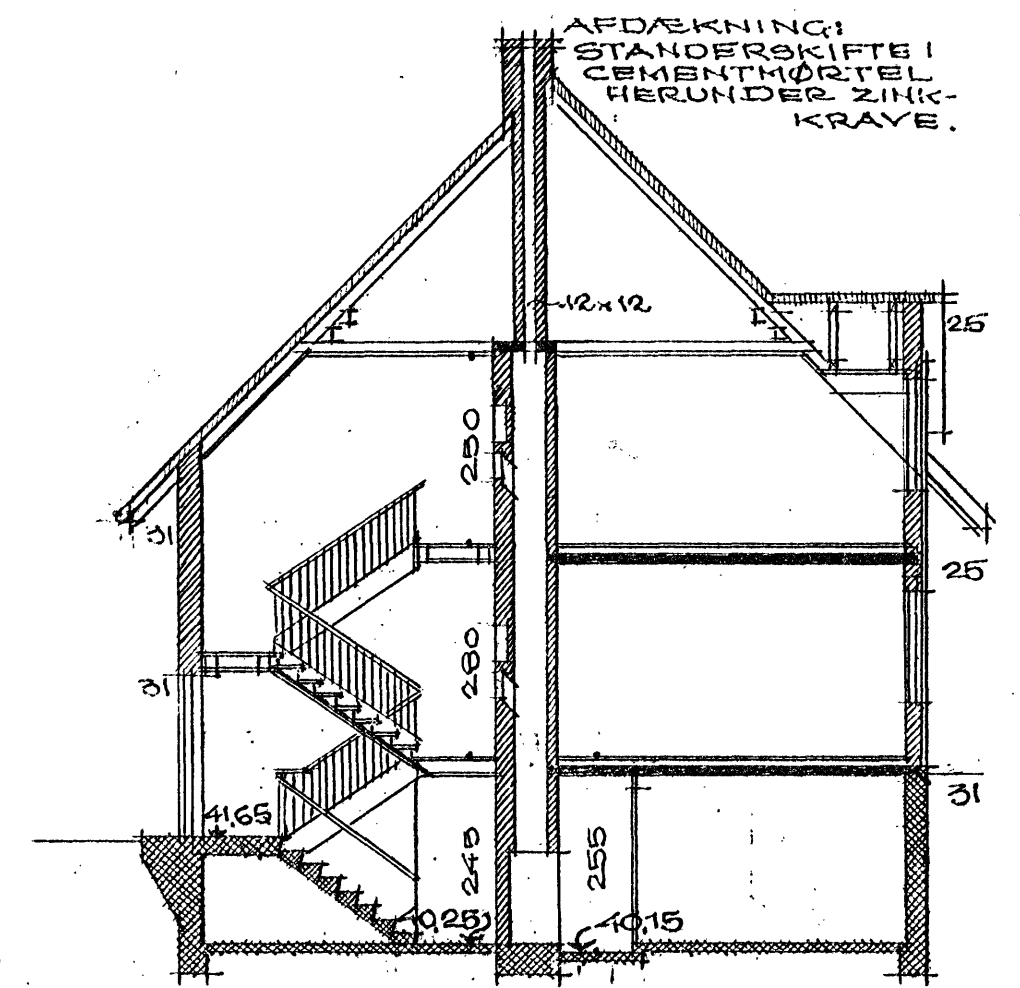


SNIT D-D

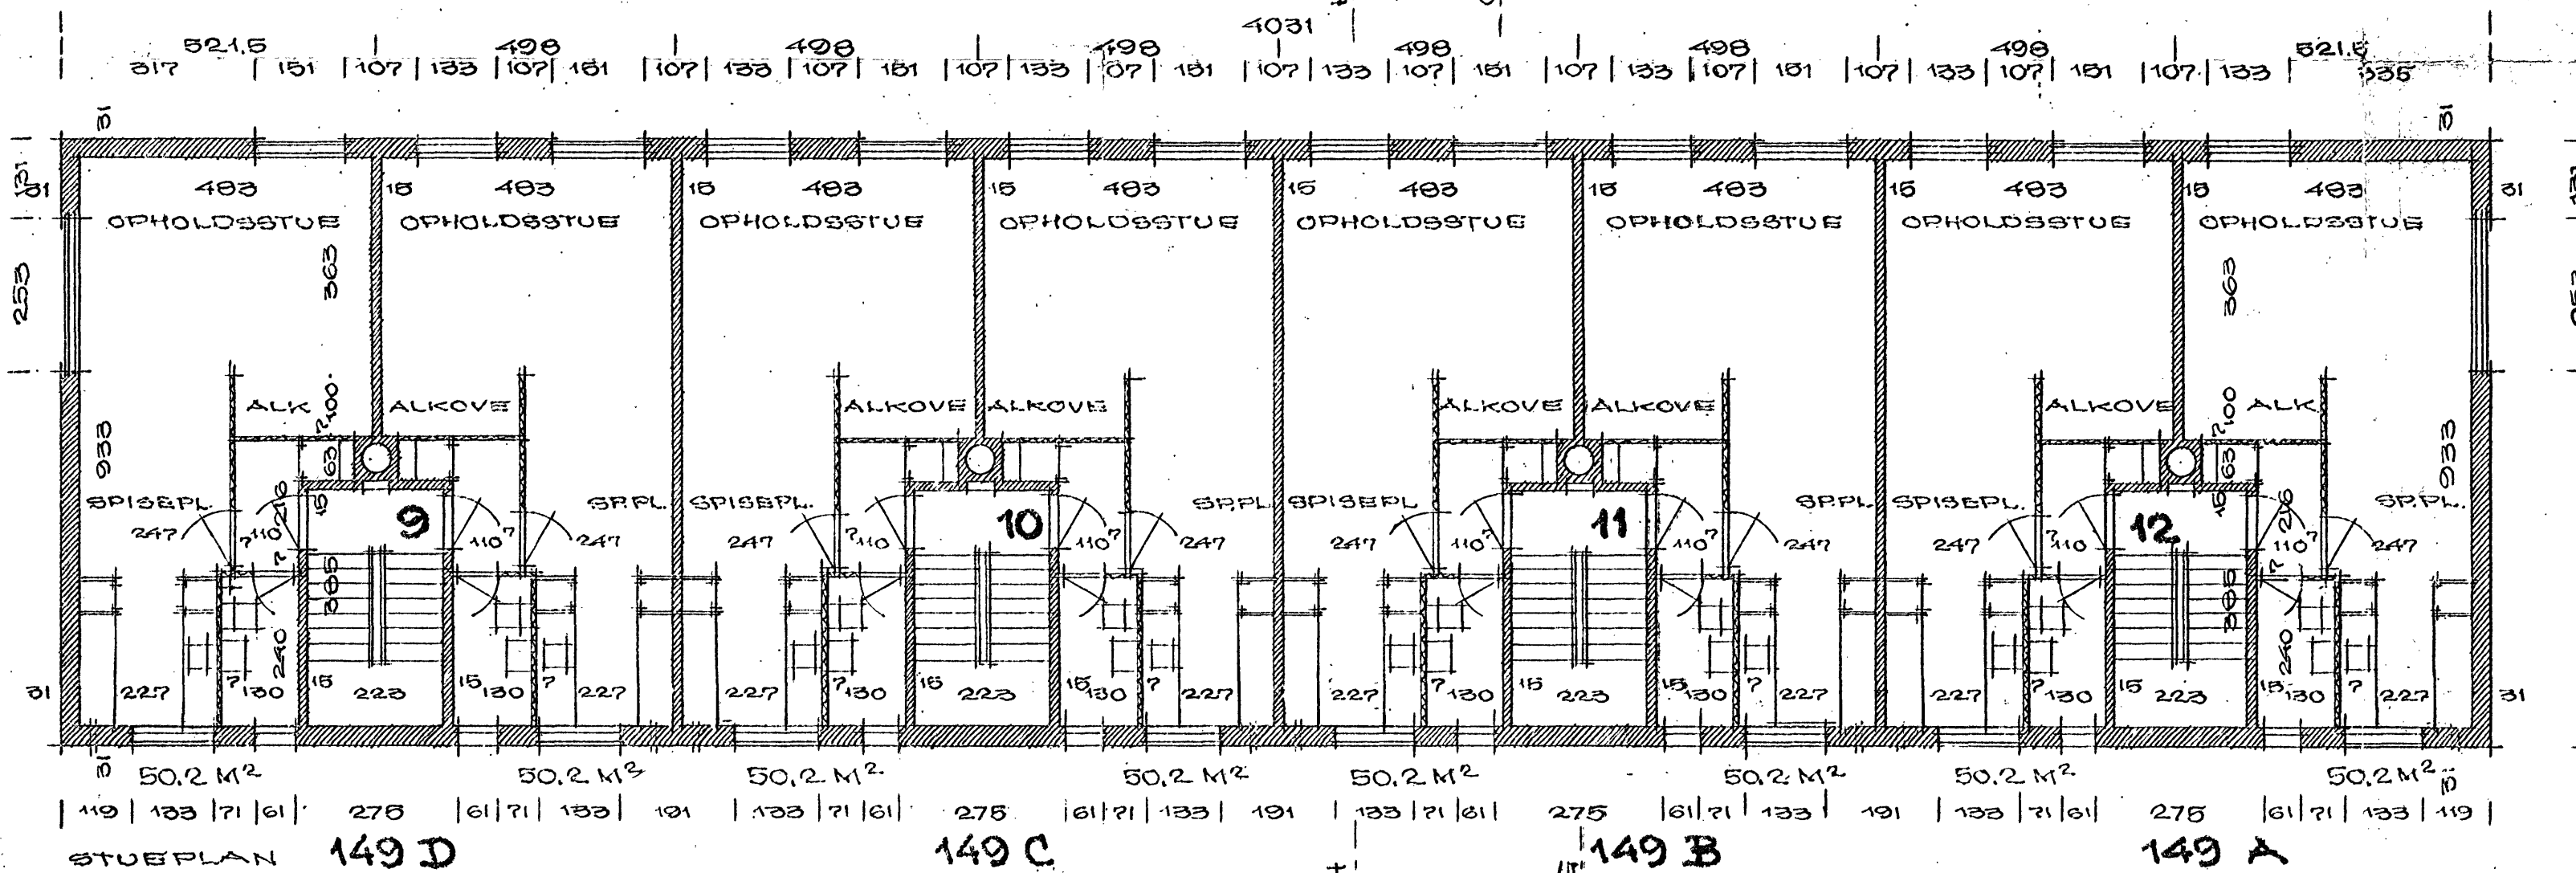


1. STUEPLAN 149 D 149 C 149 B 149 A

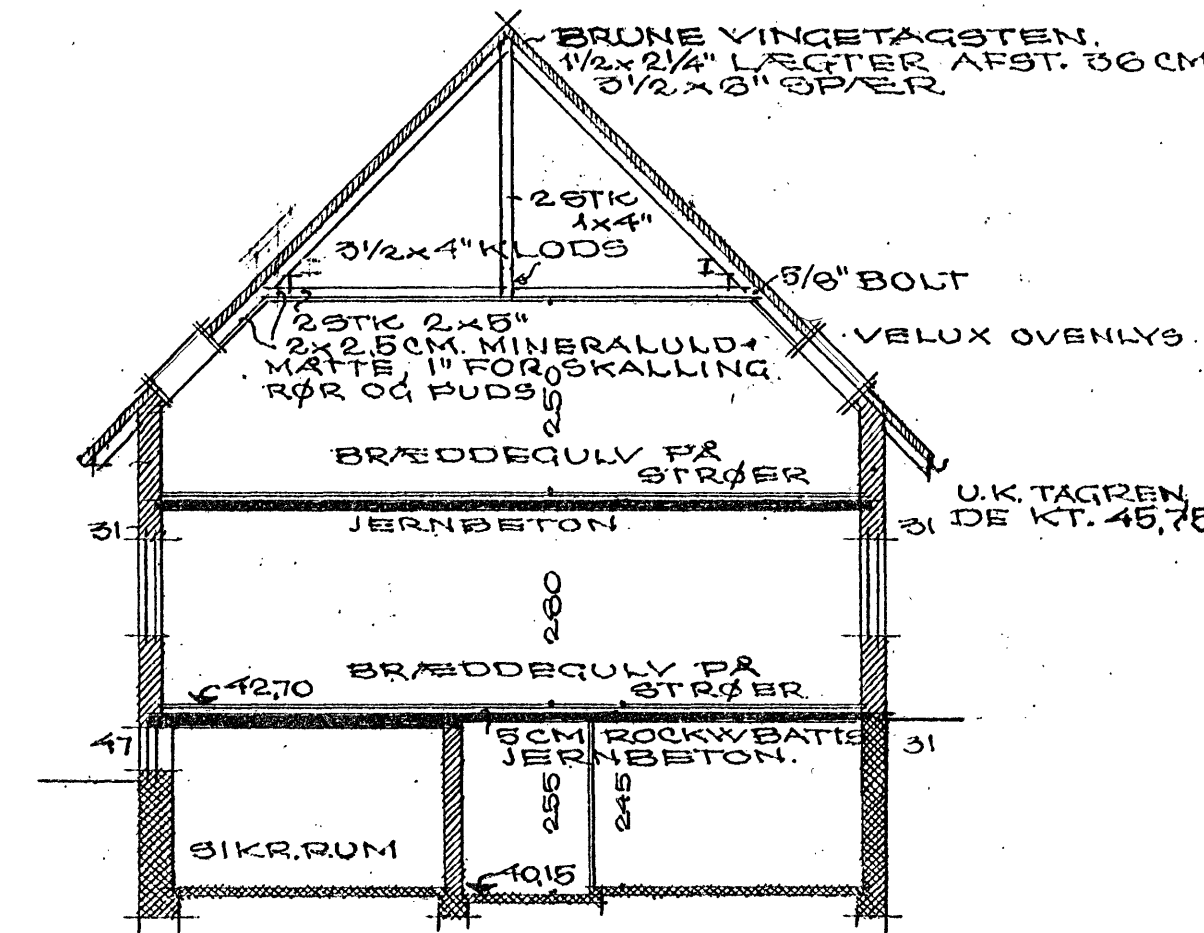

SNIT H-H

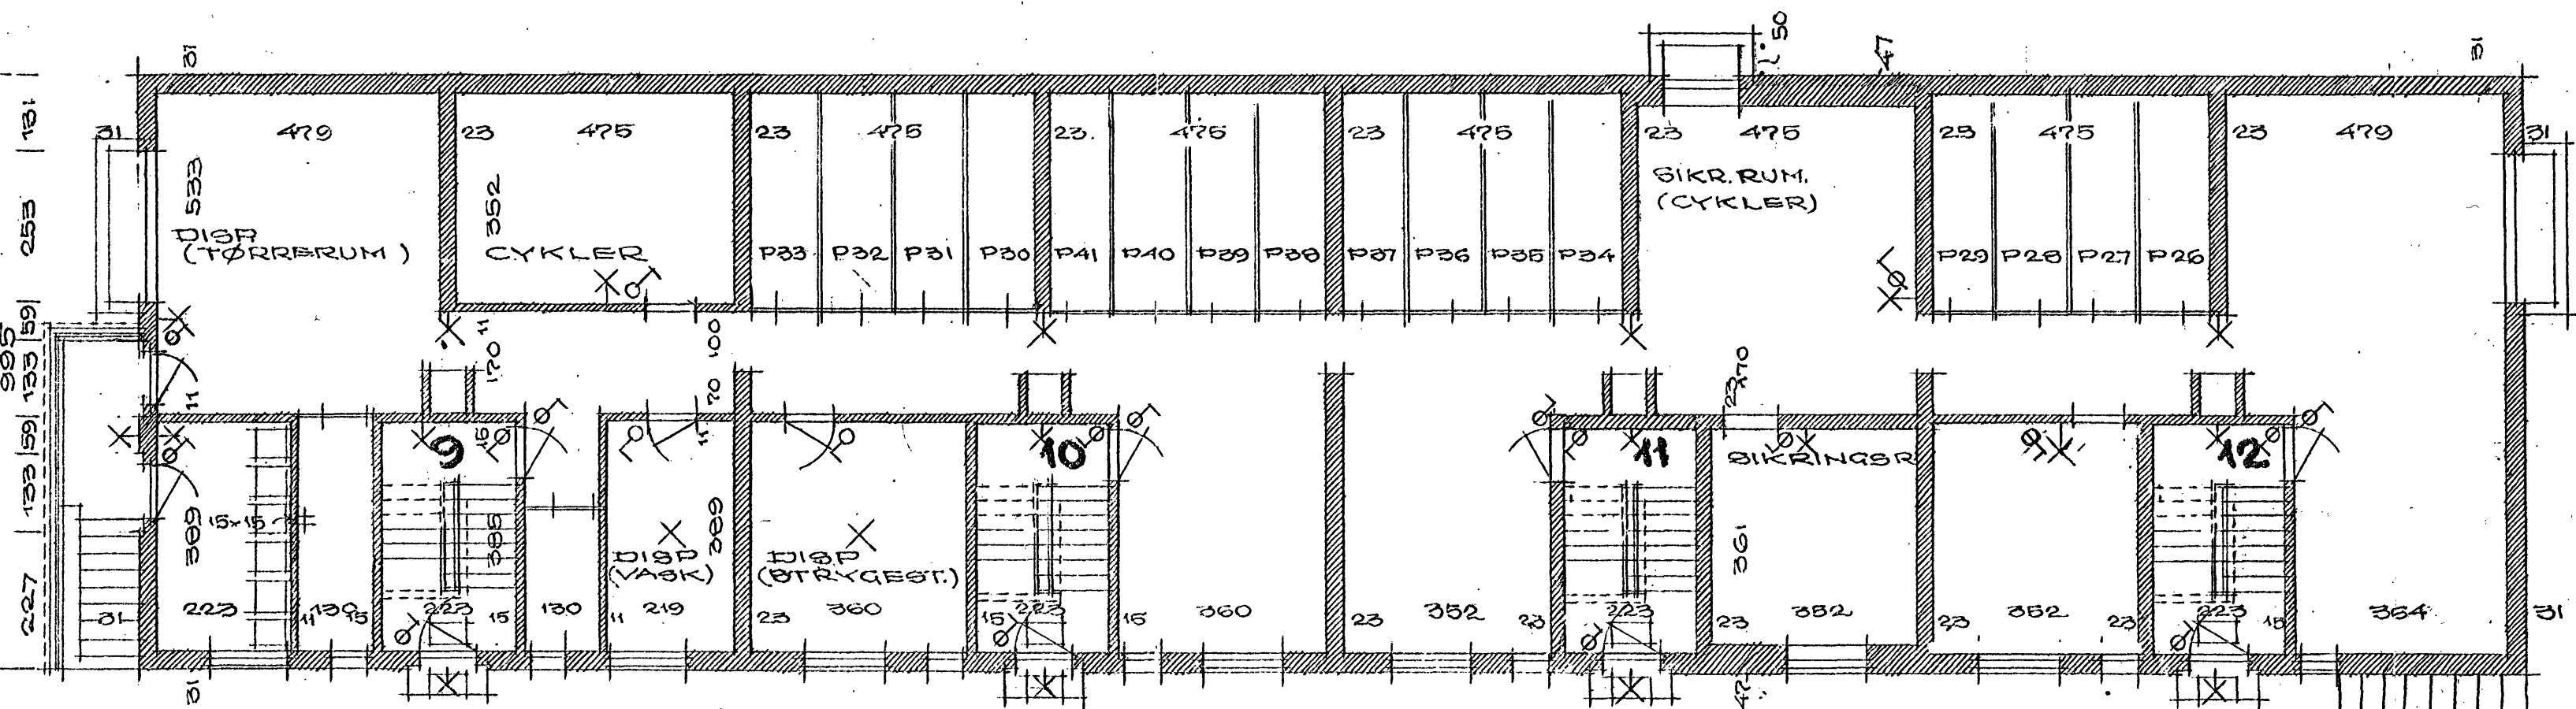





KJELDERPLAN 149 D 149 C 149 B 149 A

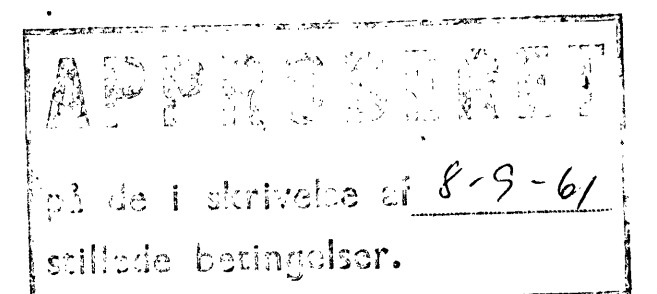

AREALER OG HUSNUMRE PÅFØRT 31.10.1960

BLOK: E

A/S MATR NR 12 DR M.F.L. VIRUM
BEBYGGELSE: VIRUM STATIONSVej-VIRUMGADE
PLANER, SNIT OG FACADER
MÅL 1:100 21.8.-61
DATO: 8.JULI 1959 REV 19.7.59 - 20.8.59 - 30.10.59 (SUKK)
ARKITEKTER: U. KAASTRUP - OLSEN
P. HESSELLUND ANDERSEN, M.A.A.
GRANBAKKEN 10 BIRKERØD
TELE BIRKERØD 1813
TEGN: 315

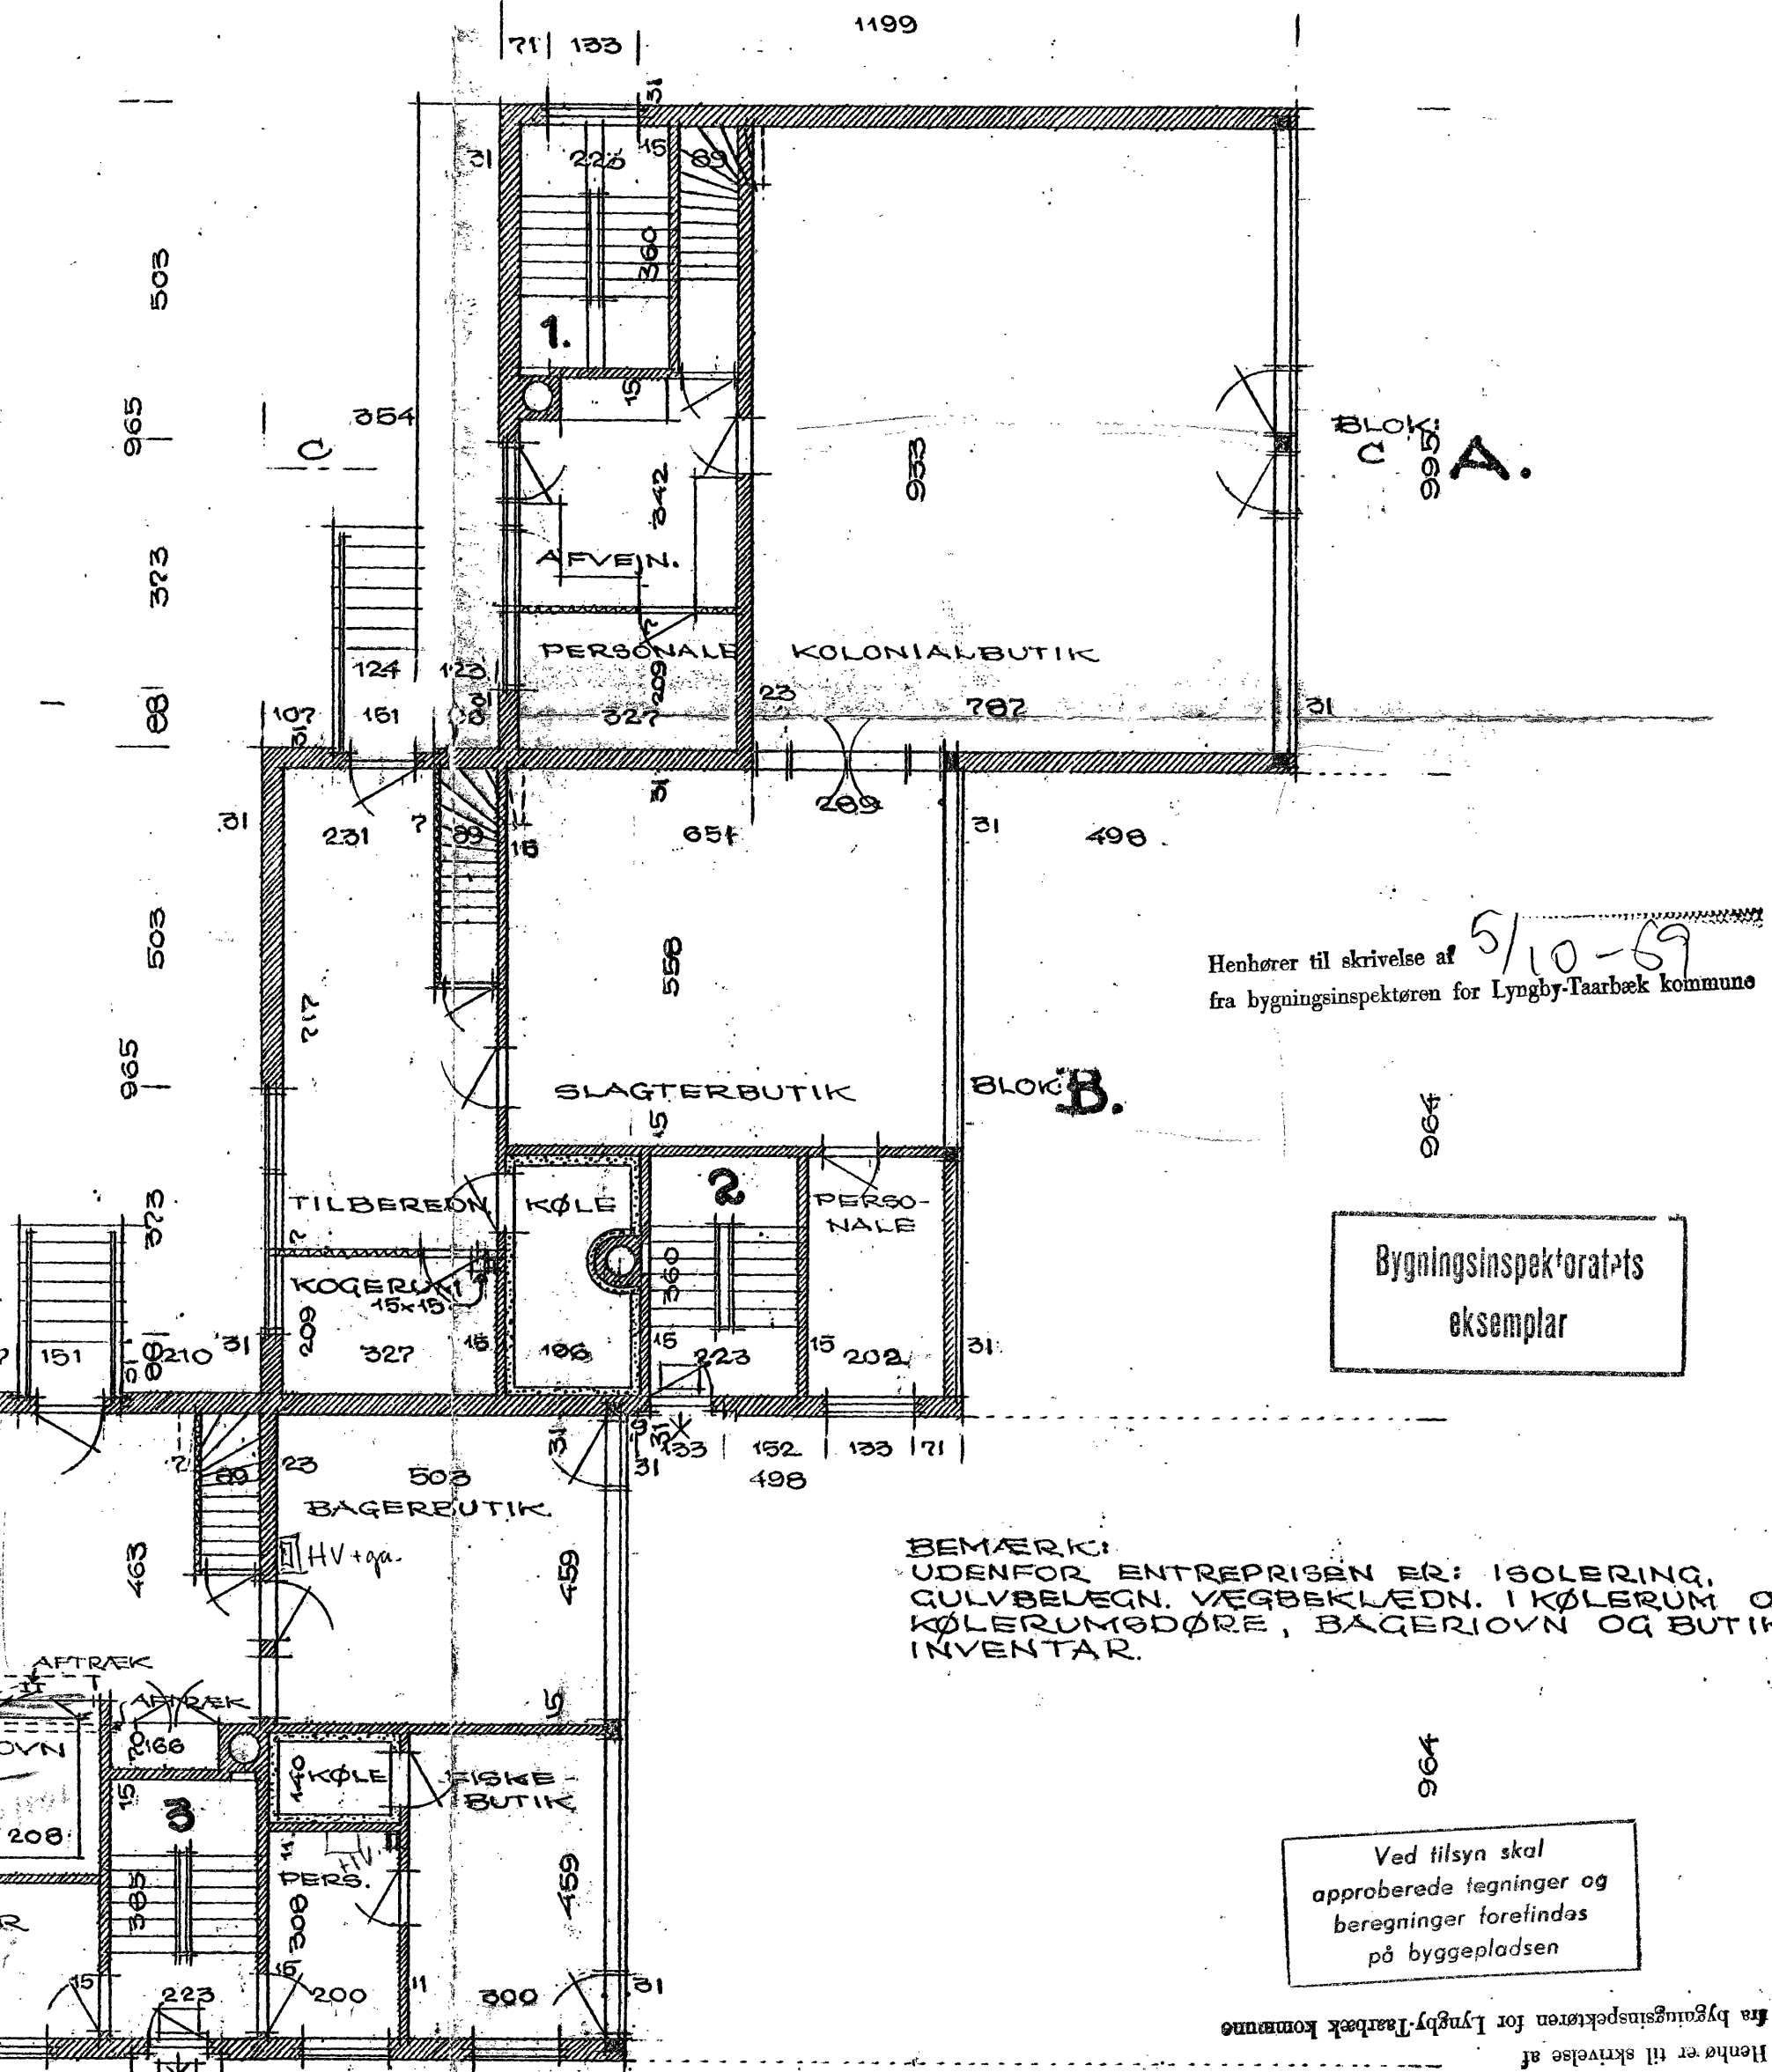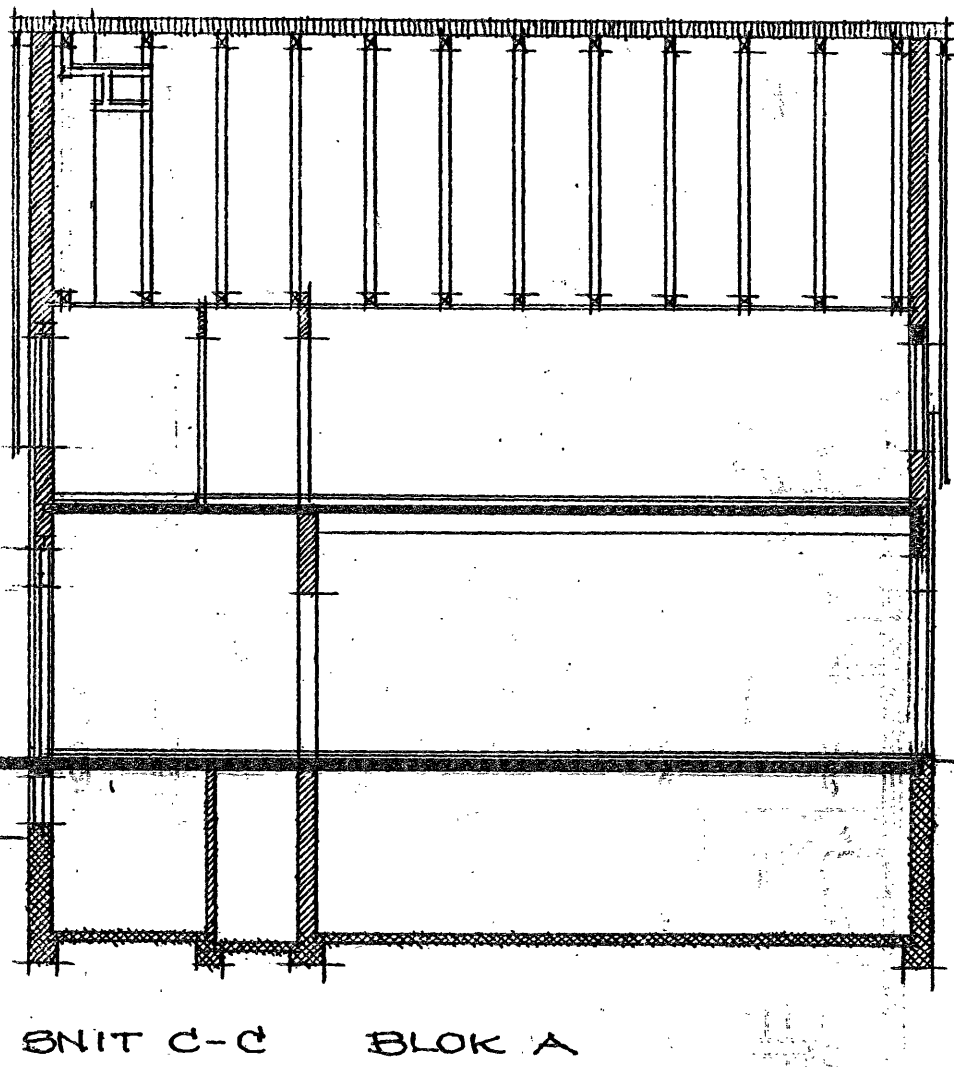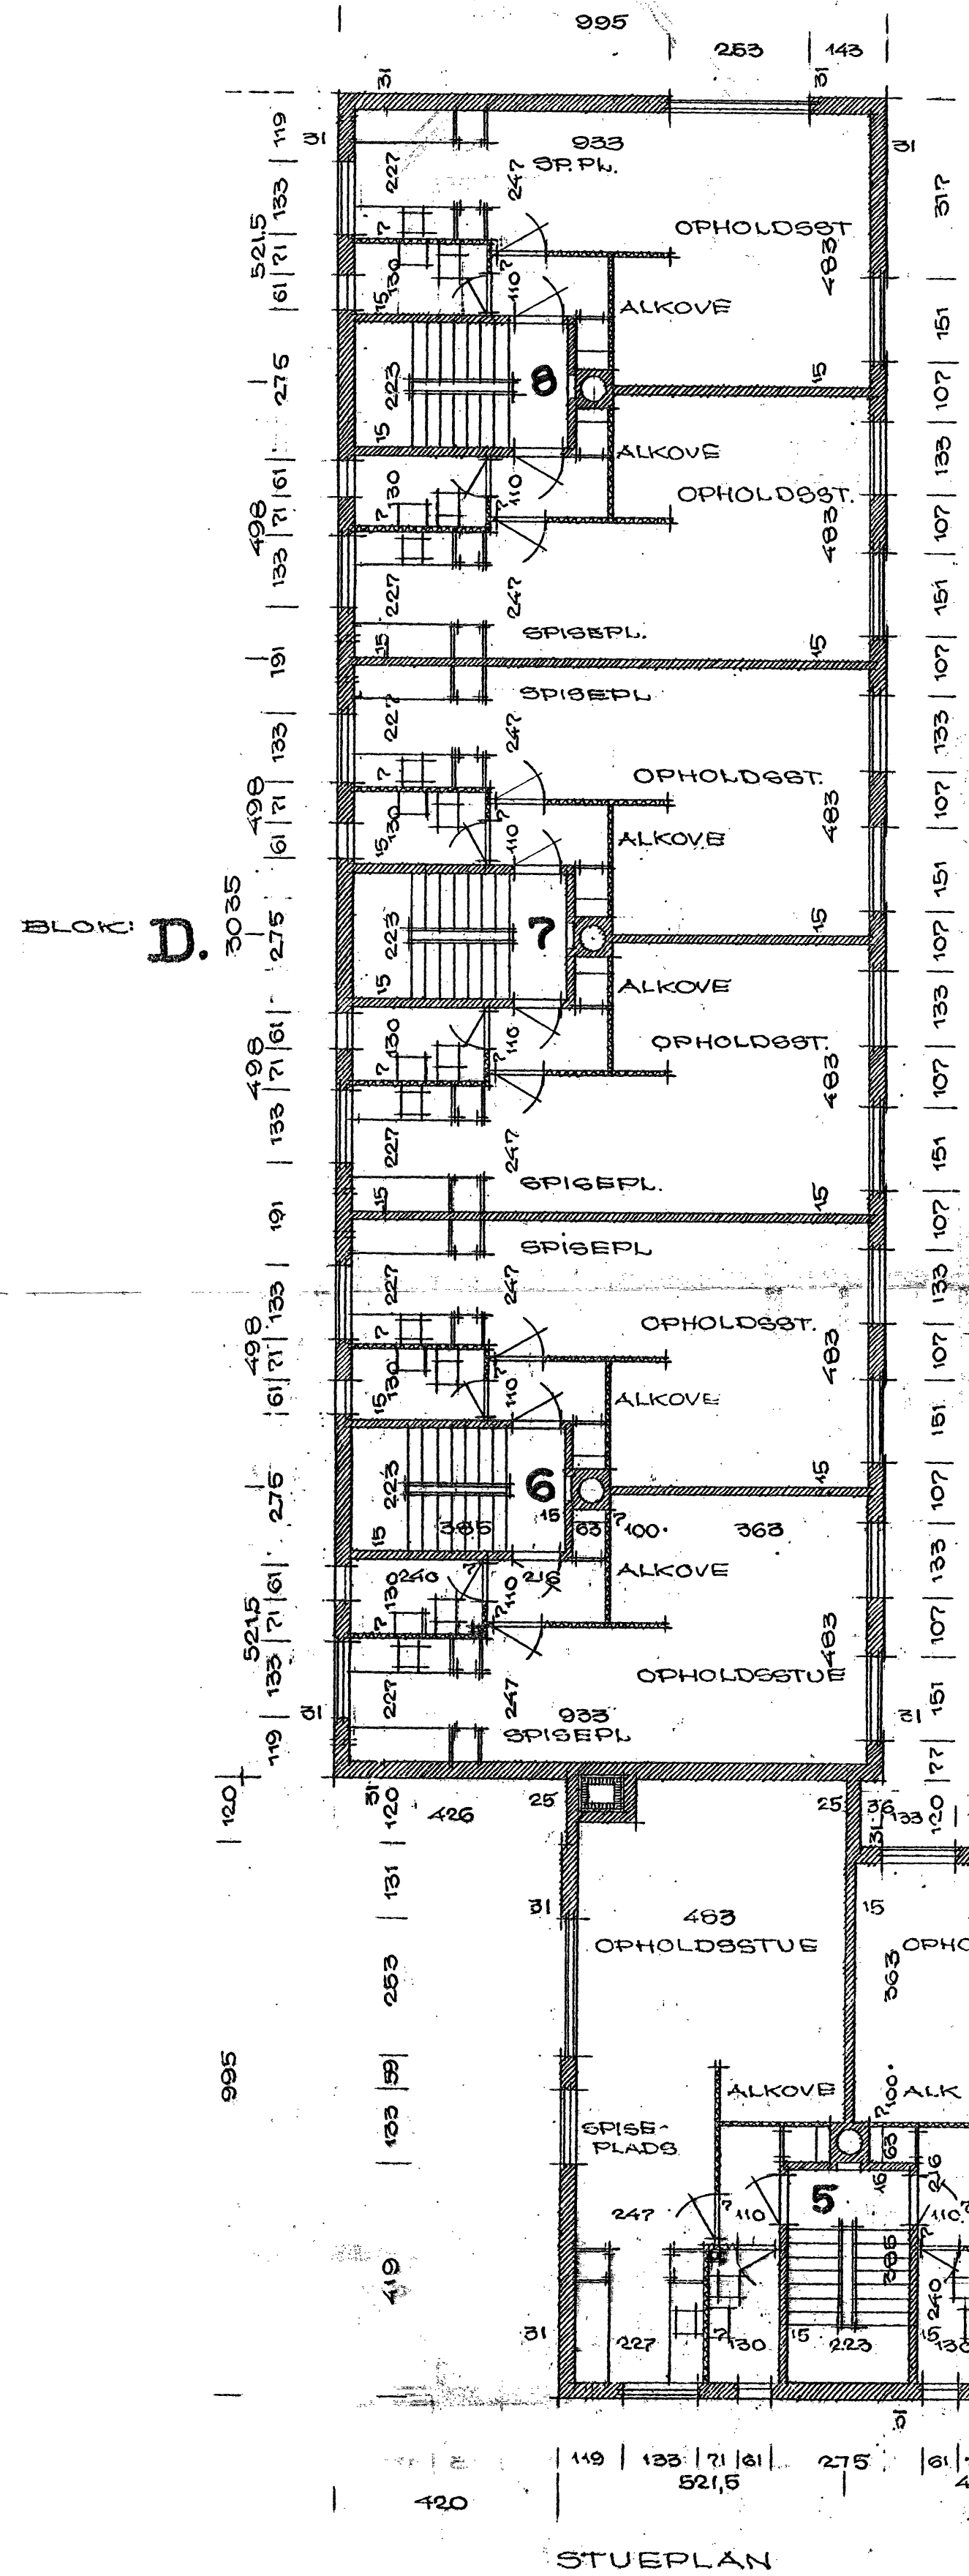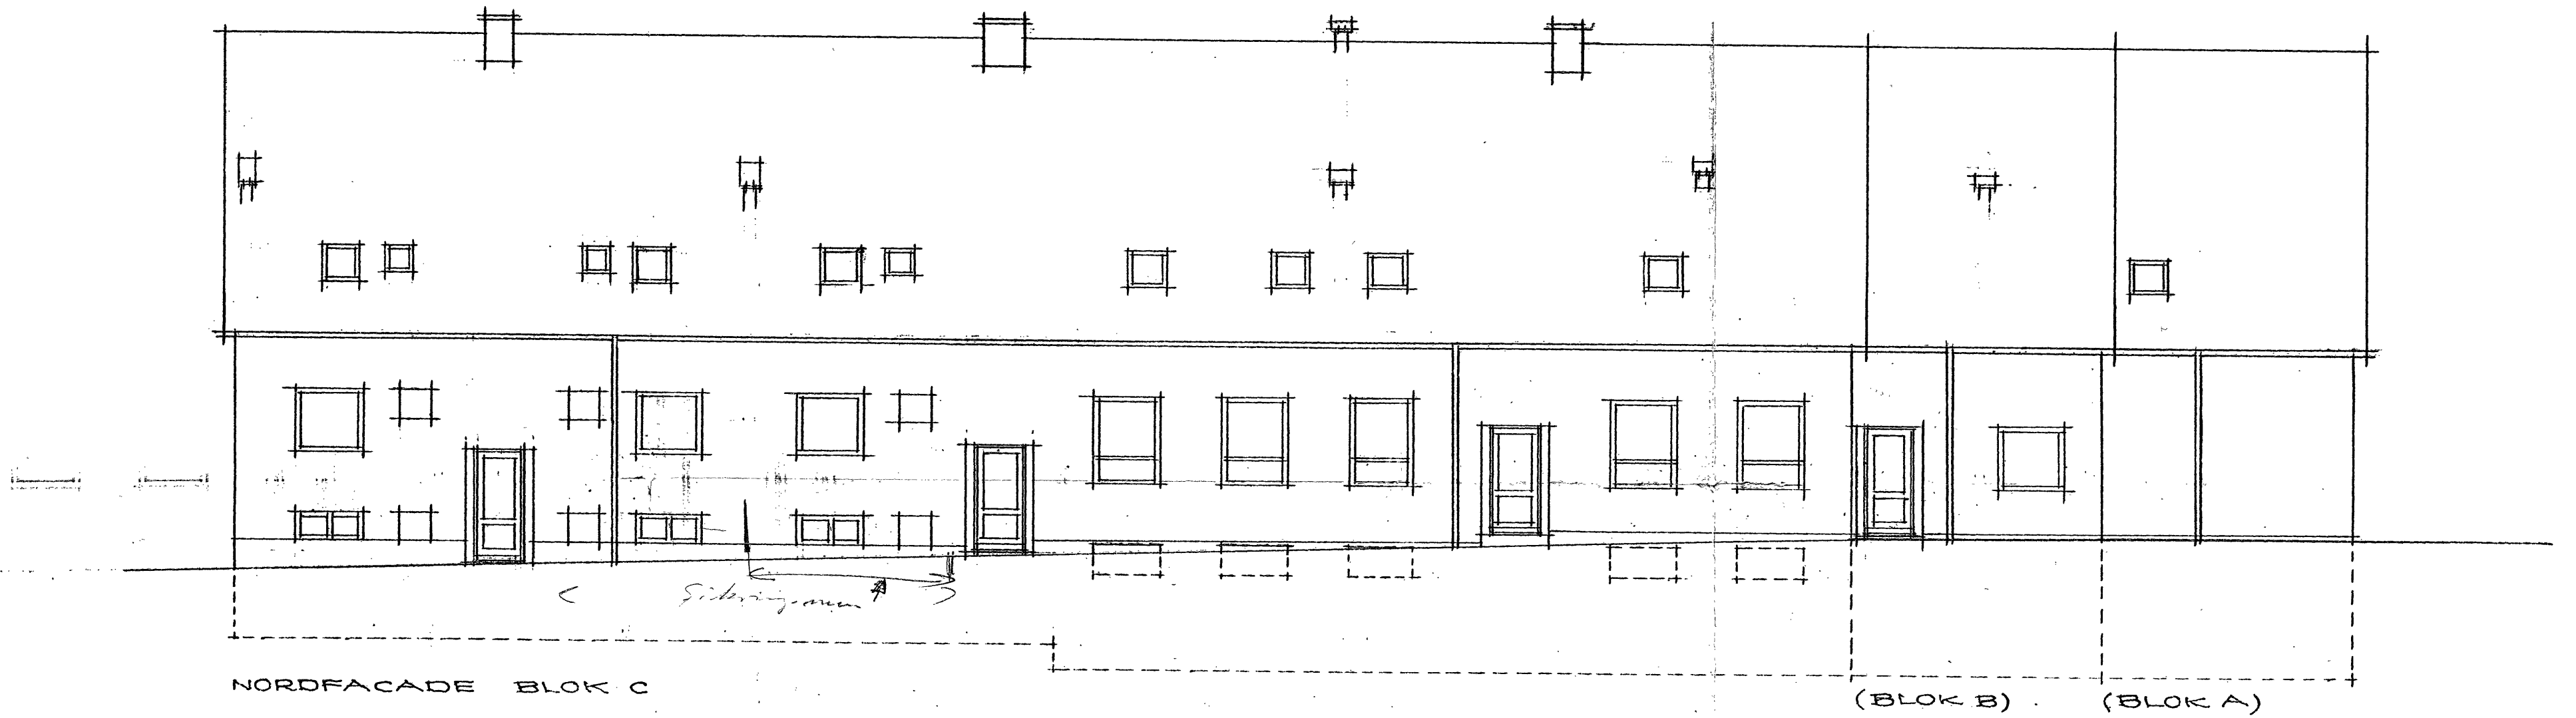

Henviser til skrivelse af 5/10-69
fra bygningsinspektøren for Lyngby-Taarbæk kommune

Bygningsinspektørats
eksemplar

BEMÆRK:
UDENFOR ENTREPRISEN ER: ISOLERING,
GULVBELEGN. VEGGBEKLÆDN. I KØLERUM OG
KØLERUMSDØRE, BAGERIOVN OG BUTIKS-
INVENTAR.

Ved tilsyn skal
approberede tegninger og
beregninger forelignes
på byggepladsen





Henviser til skrivelse af
fra bygningsinspektøren for Lyngby-Taarbæk kommune

STUEPLAN

BLOK C.

BLOKKE A-B-C-D






A/S MATR. NR 12 DR. M.F.L. VIRUM.
BEBYGGELSE: VIRUM STATIONSVEJ - VIRUMGADE
STUEPLAN - FACADER - SNIT.
MÅL 1:100
DATO: 6. JULI 1959 REV 18.7.59 - 20.8.59.
ARKITEKTER: U. KAASTRUP-OLSEN,
R. HESSELUND ANDERSEN-M.A.A.
GRANBAKKEN 10 BIRKERØD
TELF BIRKERØD 1813
TEGN 315

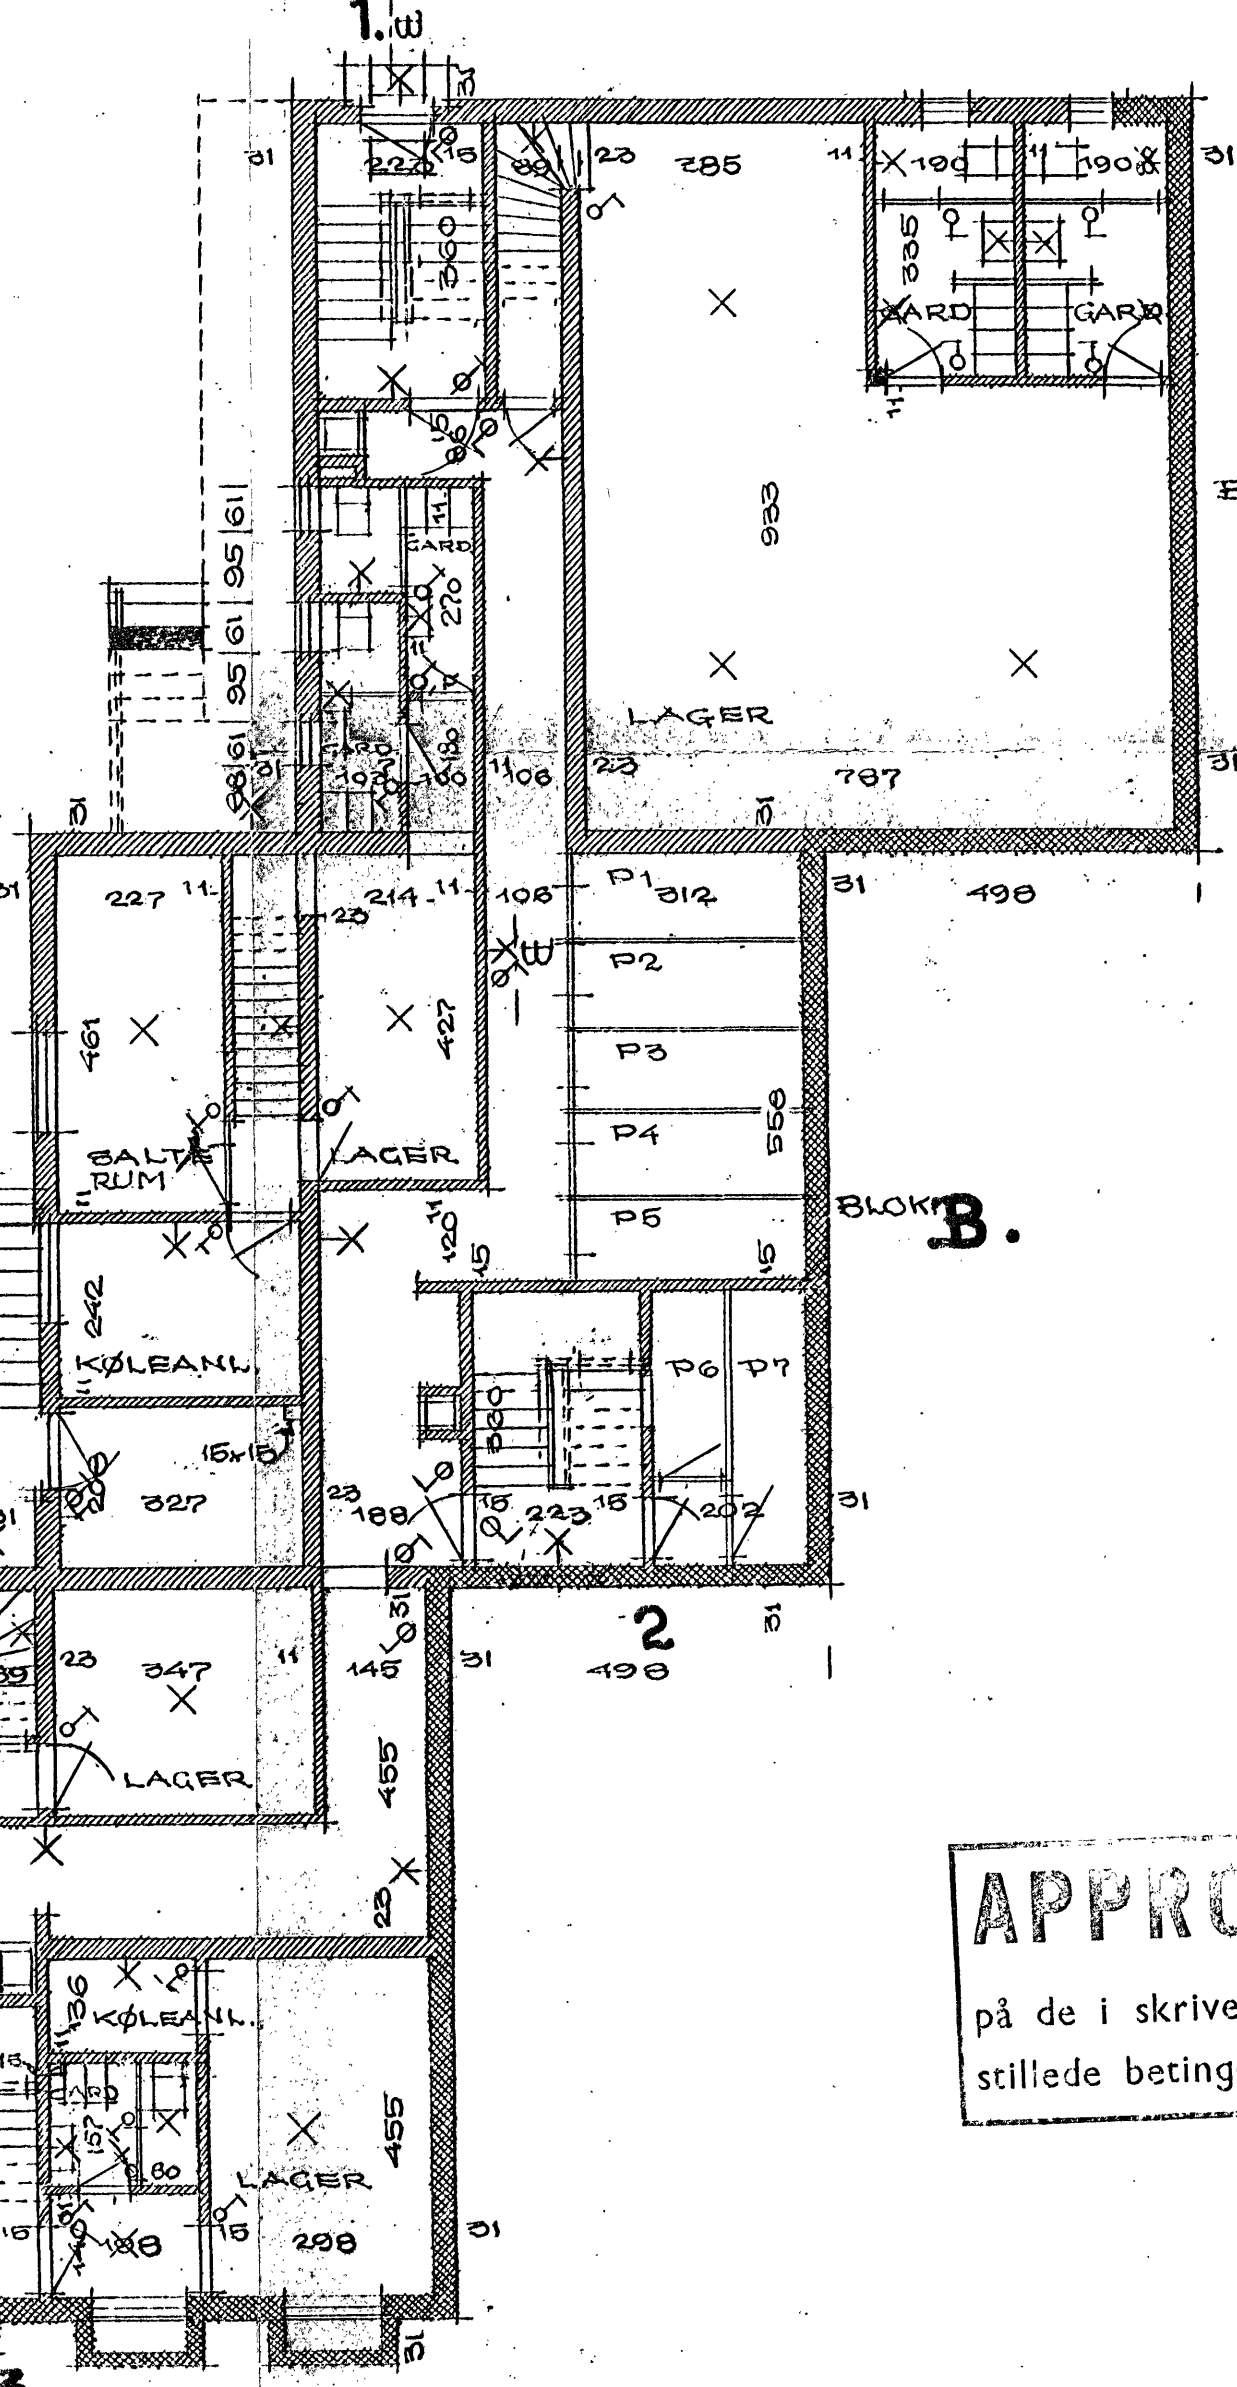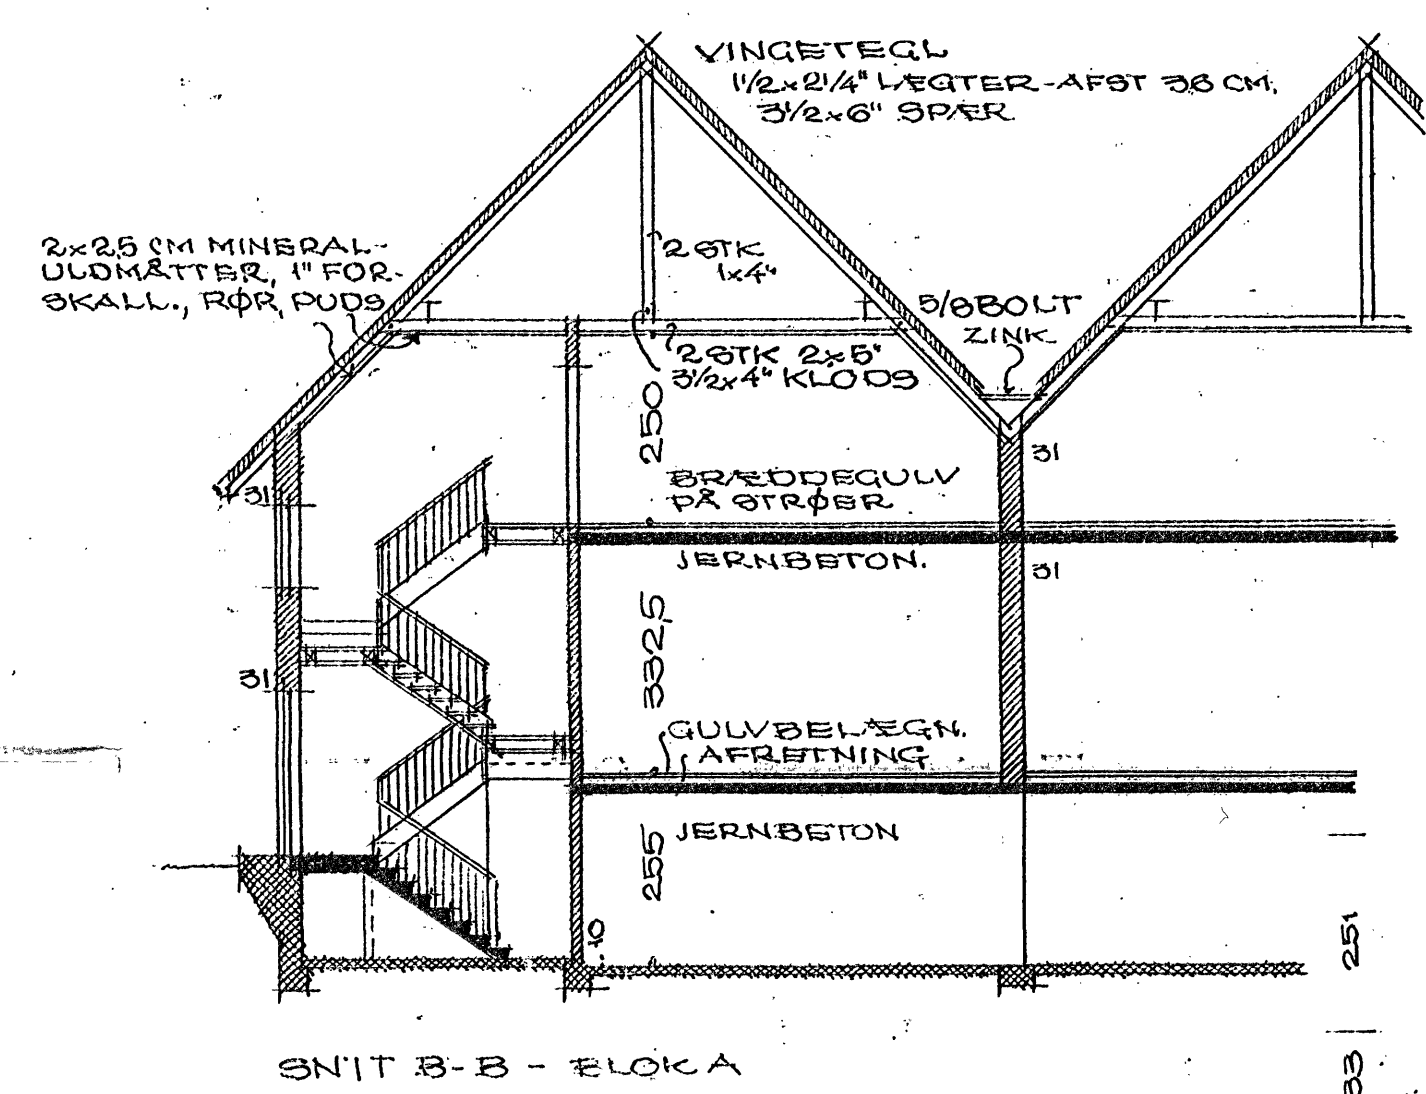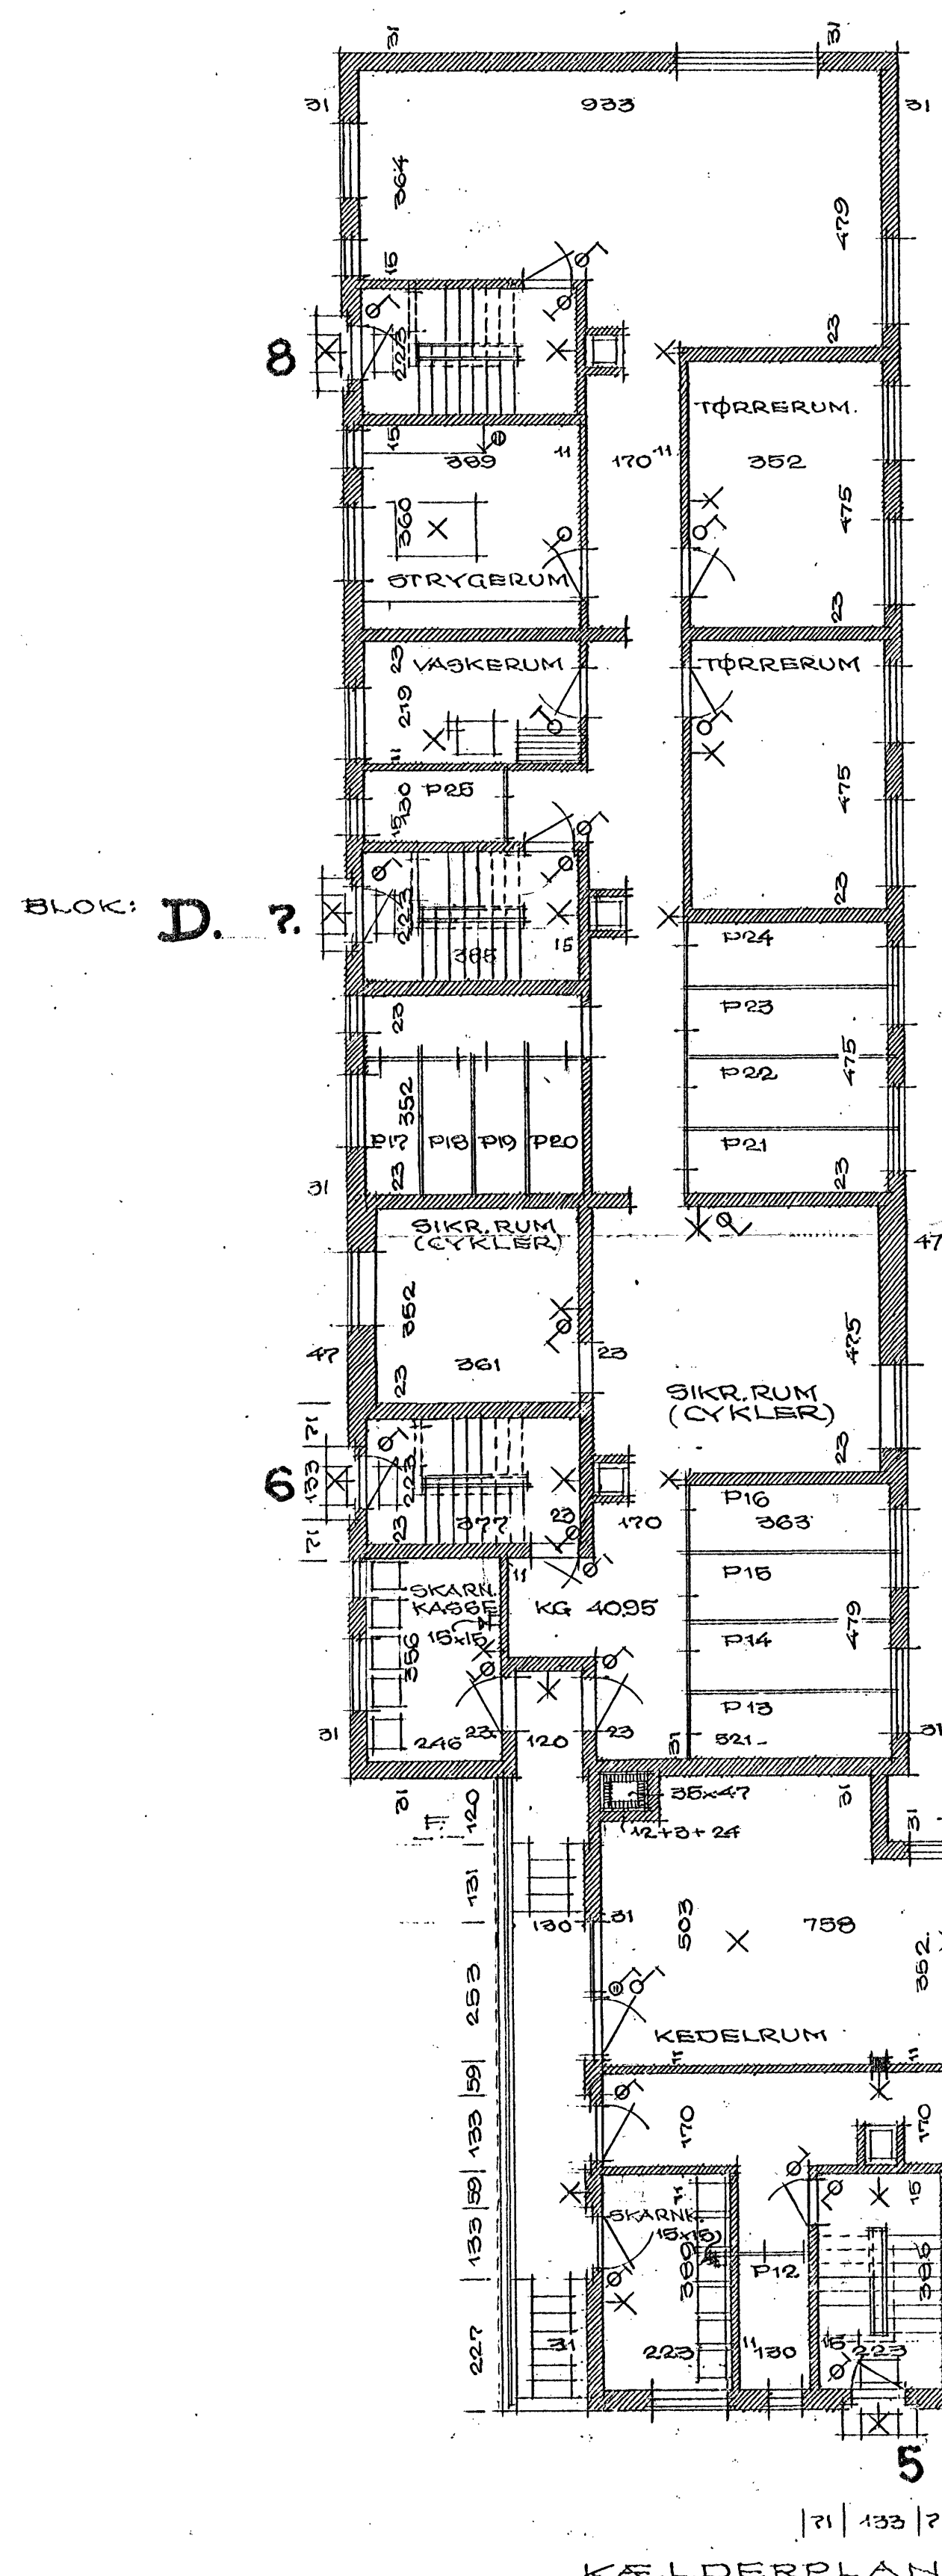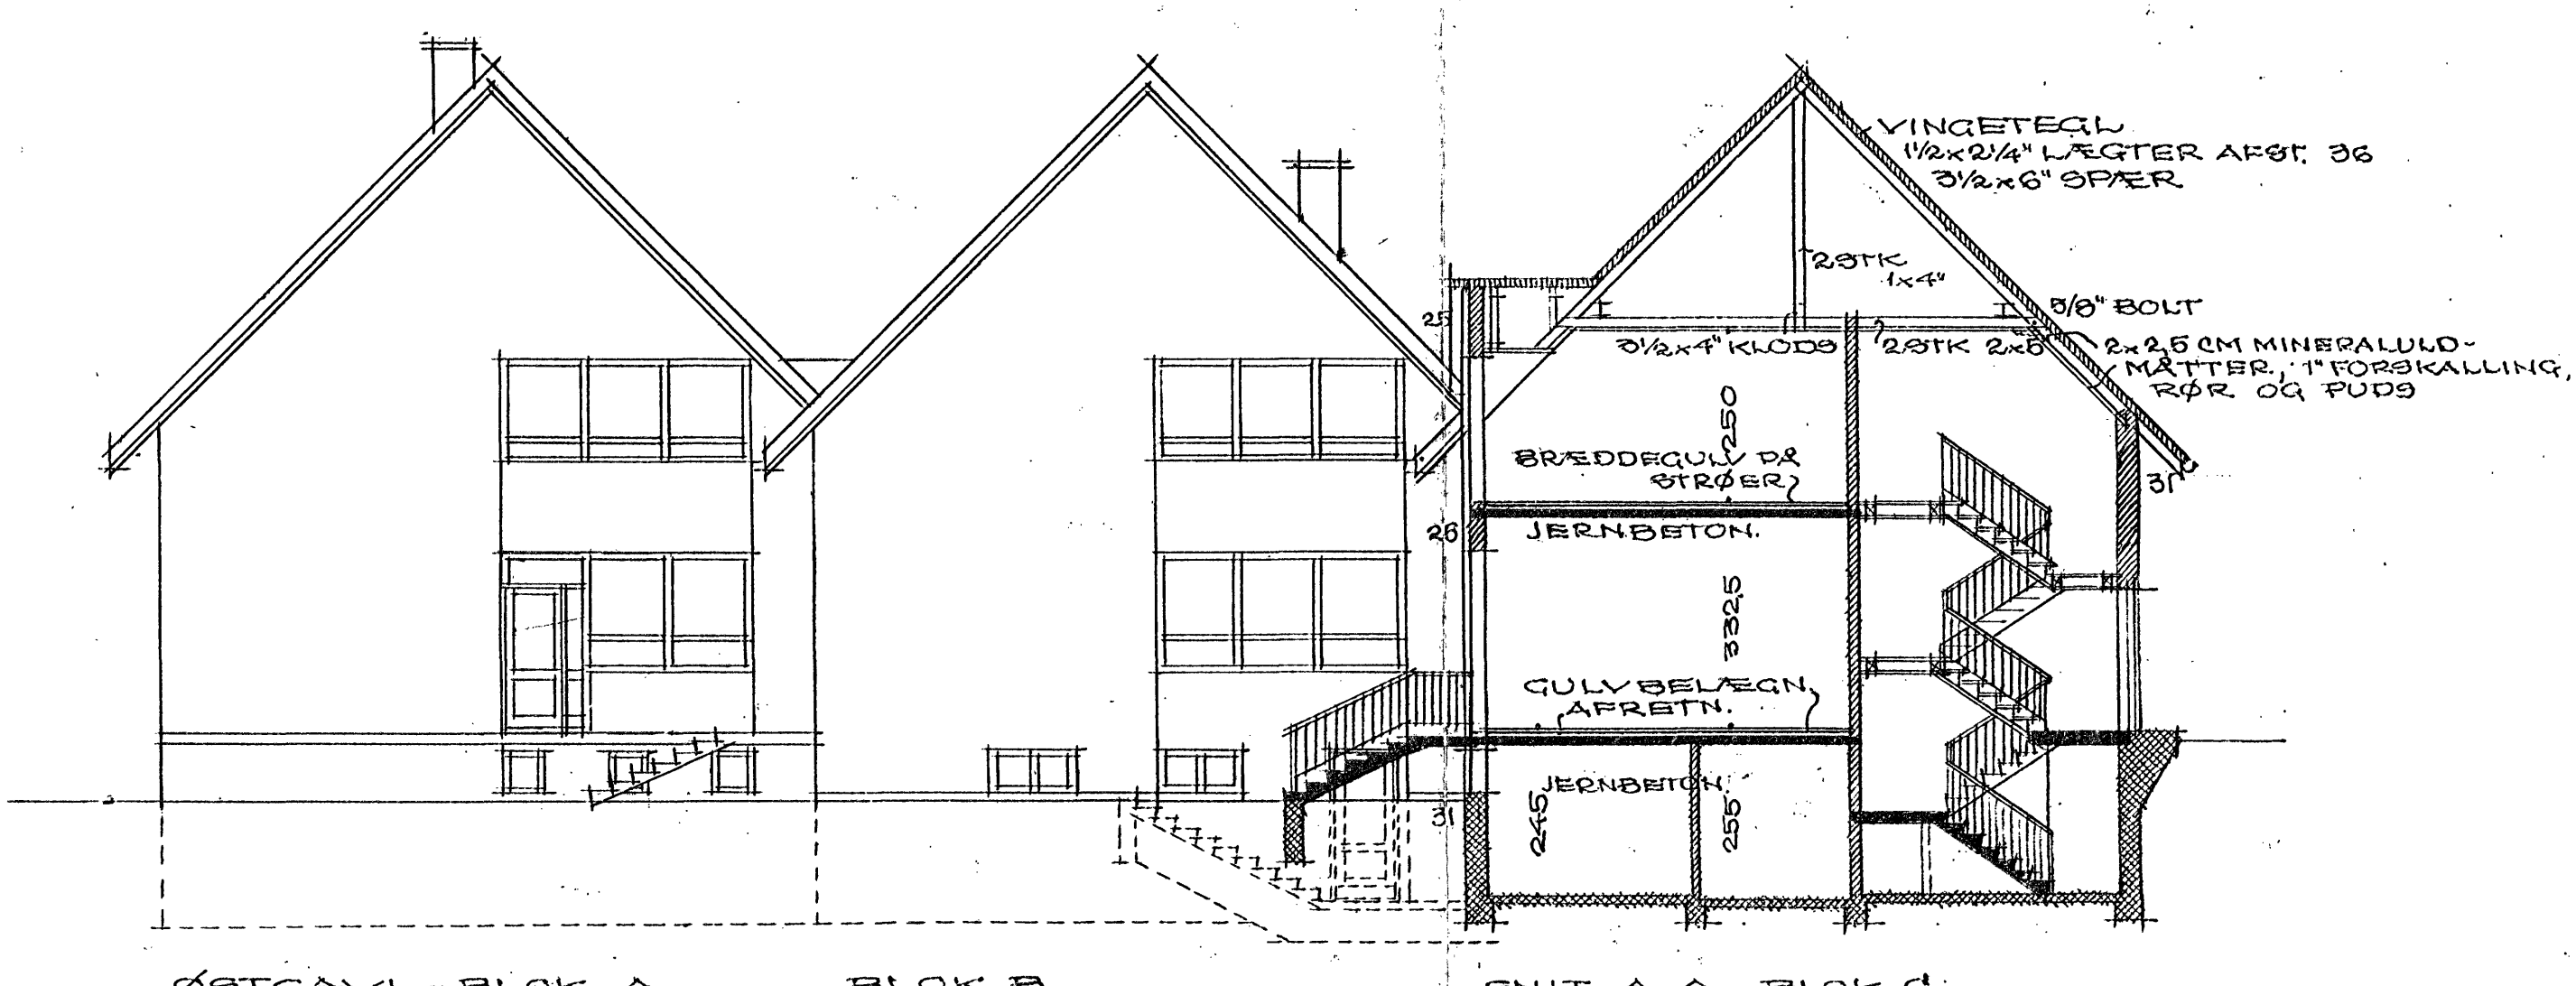

APPROBERET
på de i skrivelse af 8-9-61
stillede betingelser.

BLOKKE A-B-C-D

A/S MATR. NR. 12 DR. M.F.L. VIRUM
BEBYGGELSE: VIRUM STATIONSVej-VIRUMGADE
KÆLDERPLAN - SNIT - FACADER 21.8.61
MÅL 1:100 - 30.10.59 (SIKR.) - 5.11.59 (HV) 14-7-60, 10.3.60
DATO: 6. JULI 1959 - REV. 10.7.59, - 20.8.59, 2.12.59
ARKITEKTER: U. KAASTRUP-OLSEN
P. HESSELLUND ANDERSEN, M.A.A.
GRANBAKKEN 10 BIRKERØD
TELEF. BIRKERØD 1813
TEGN 315

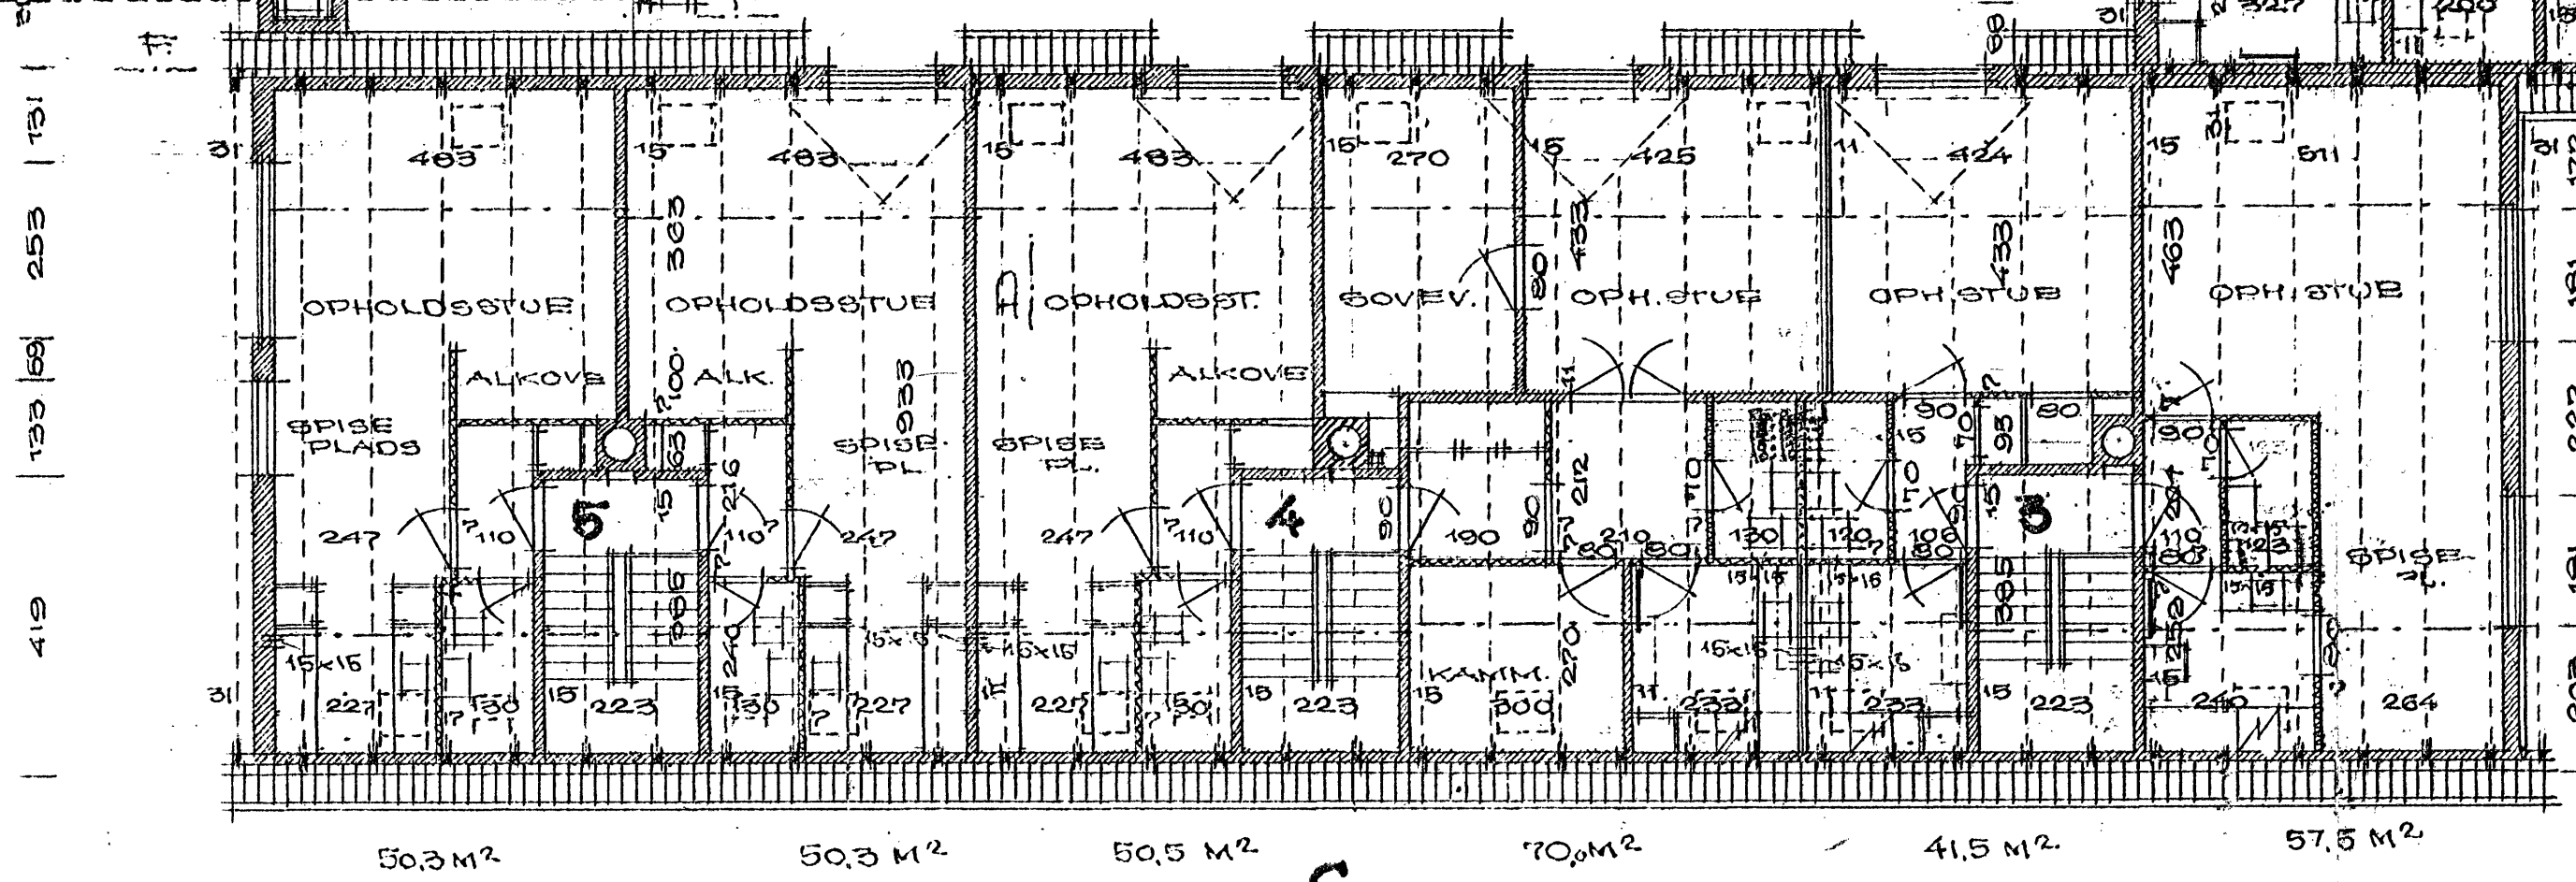
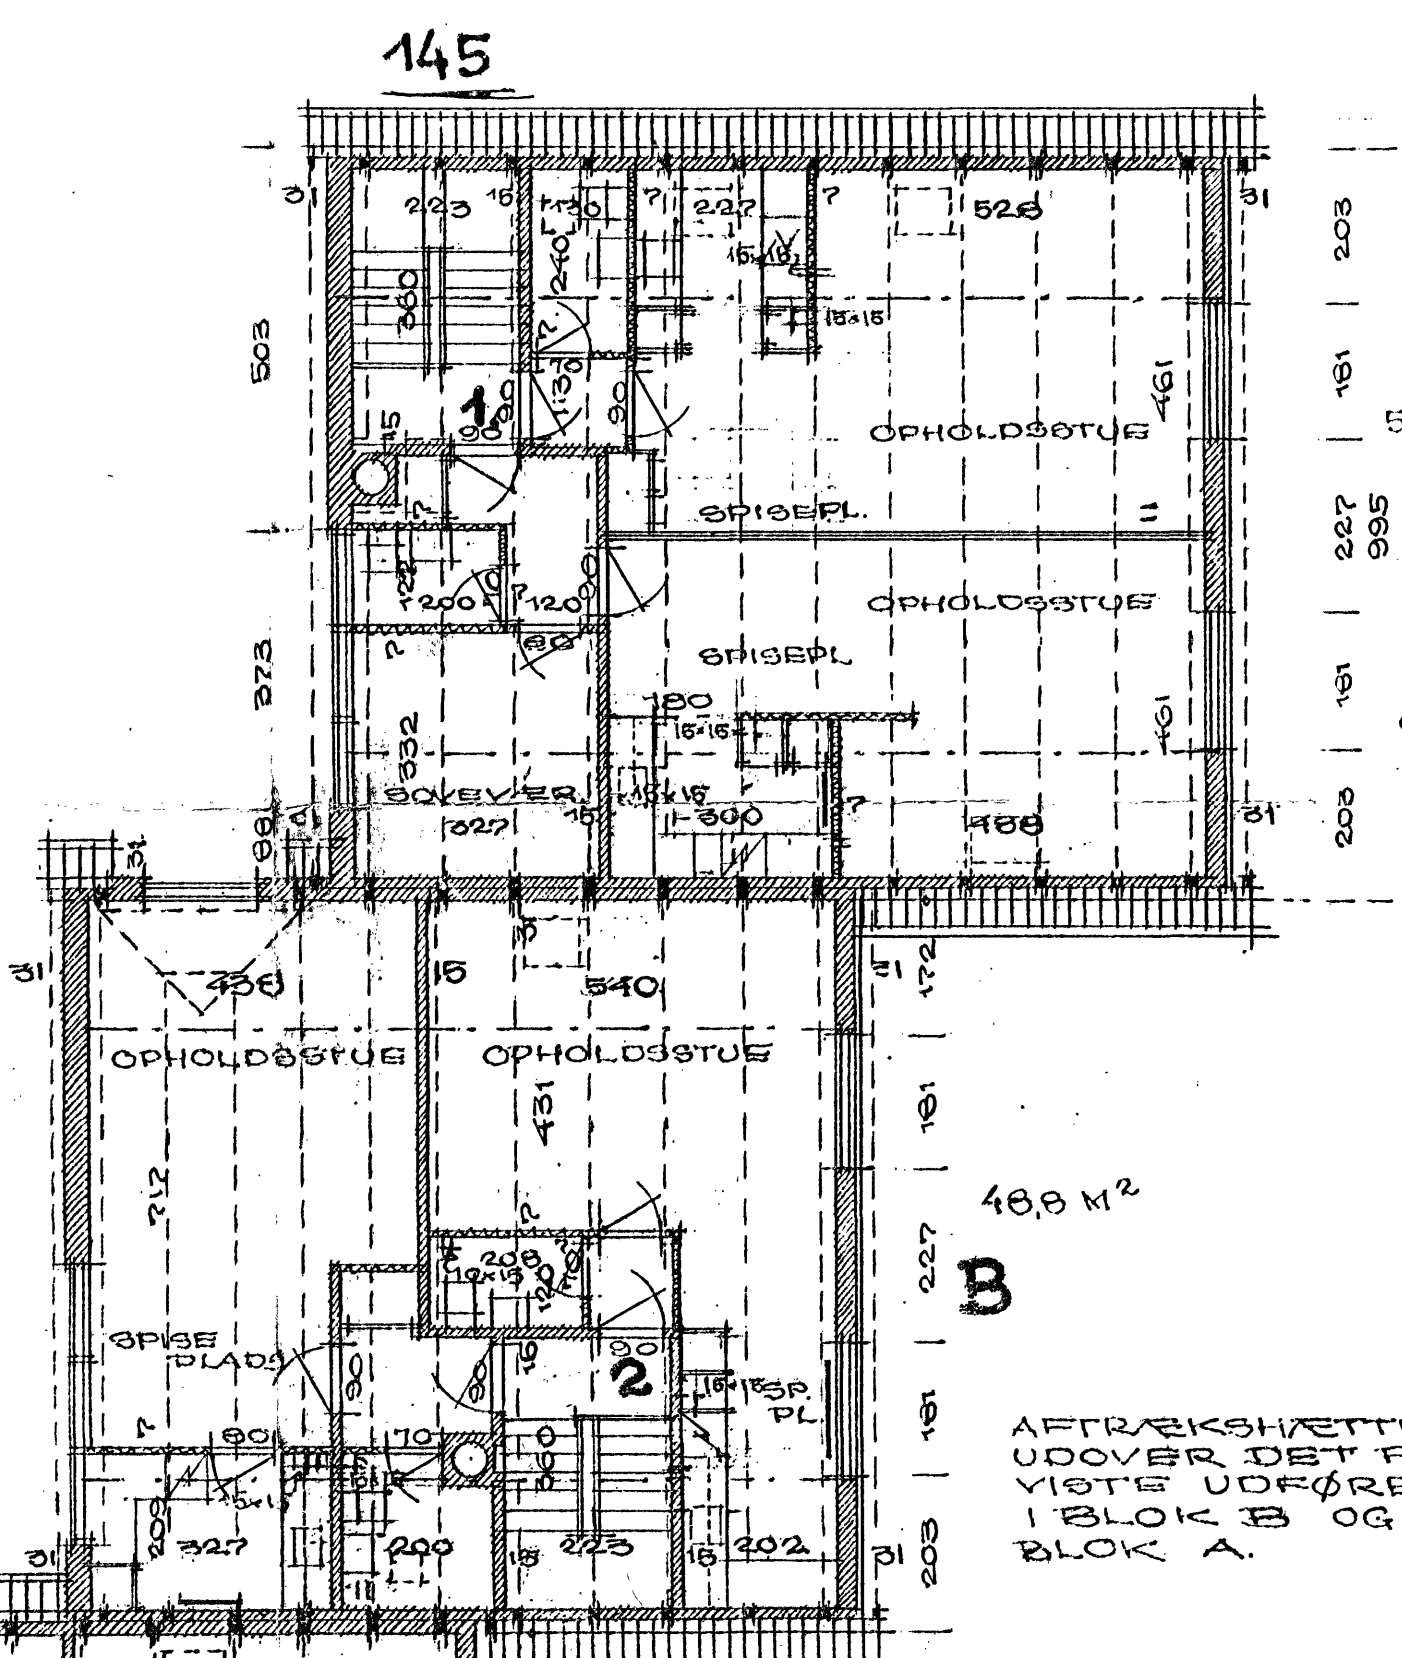
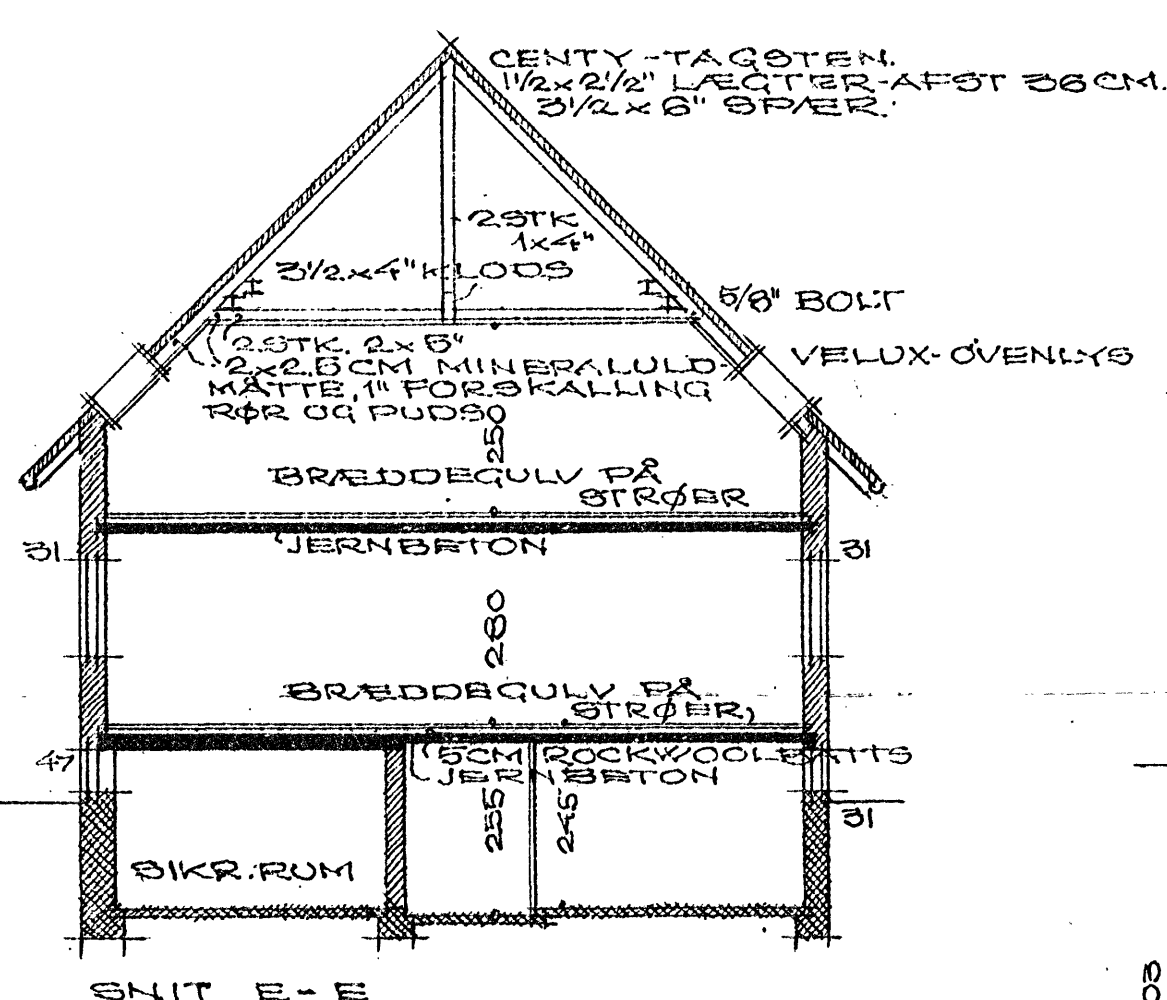
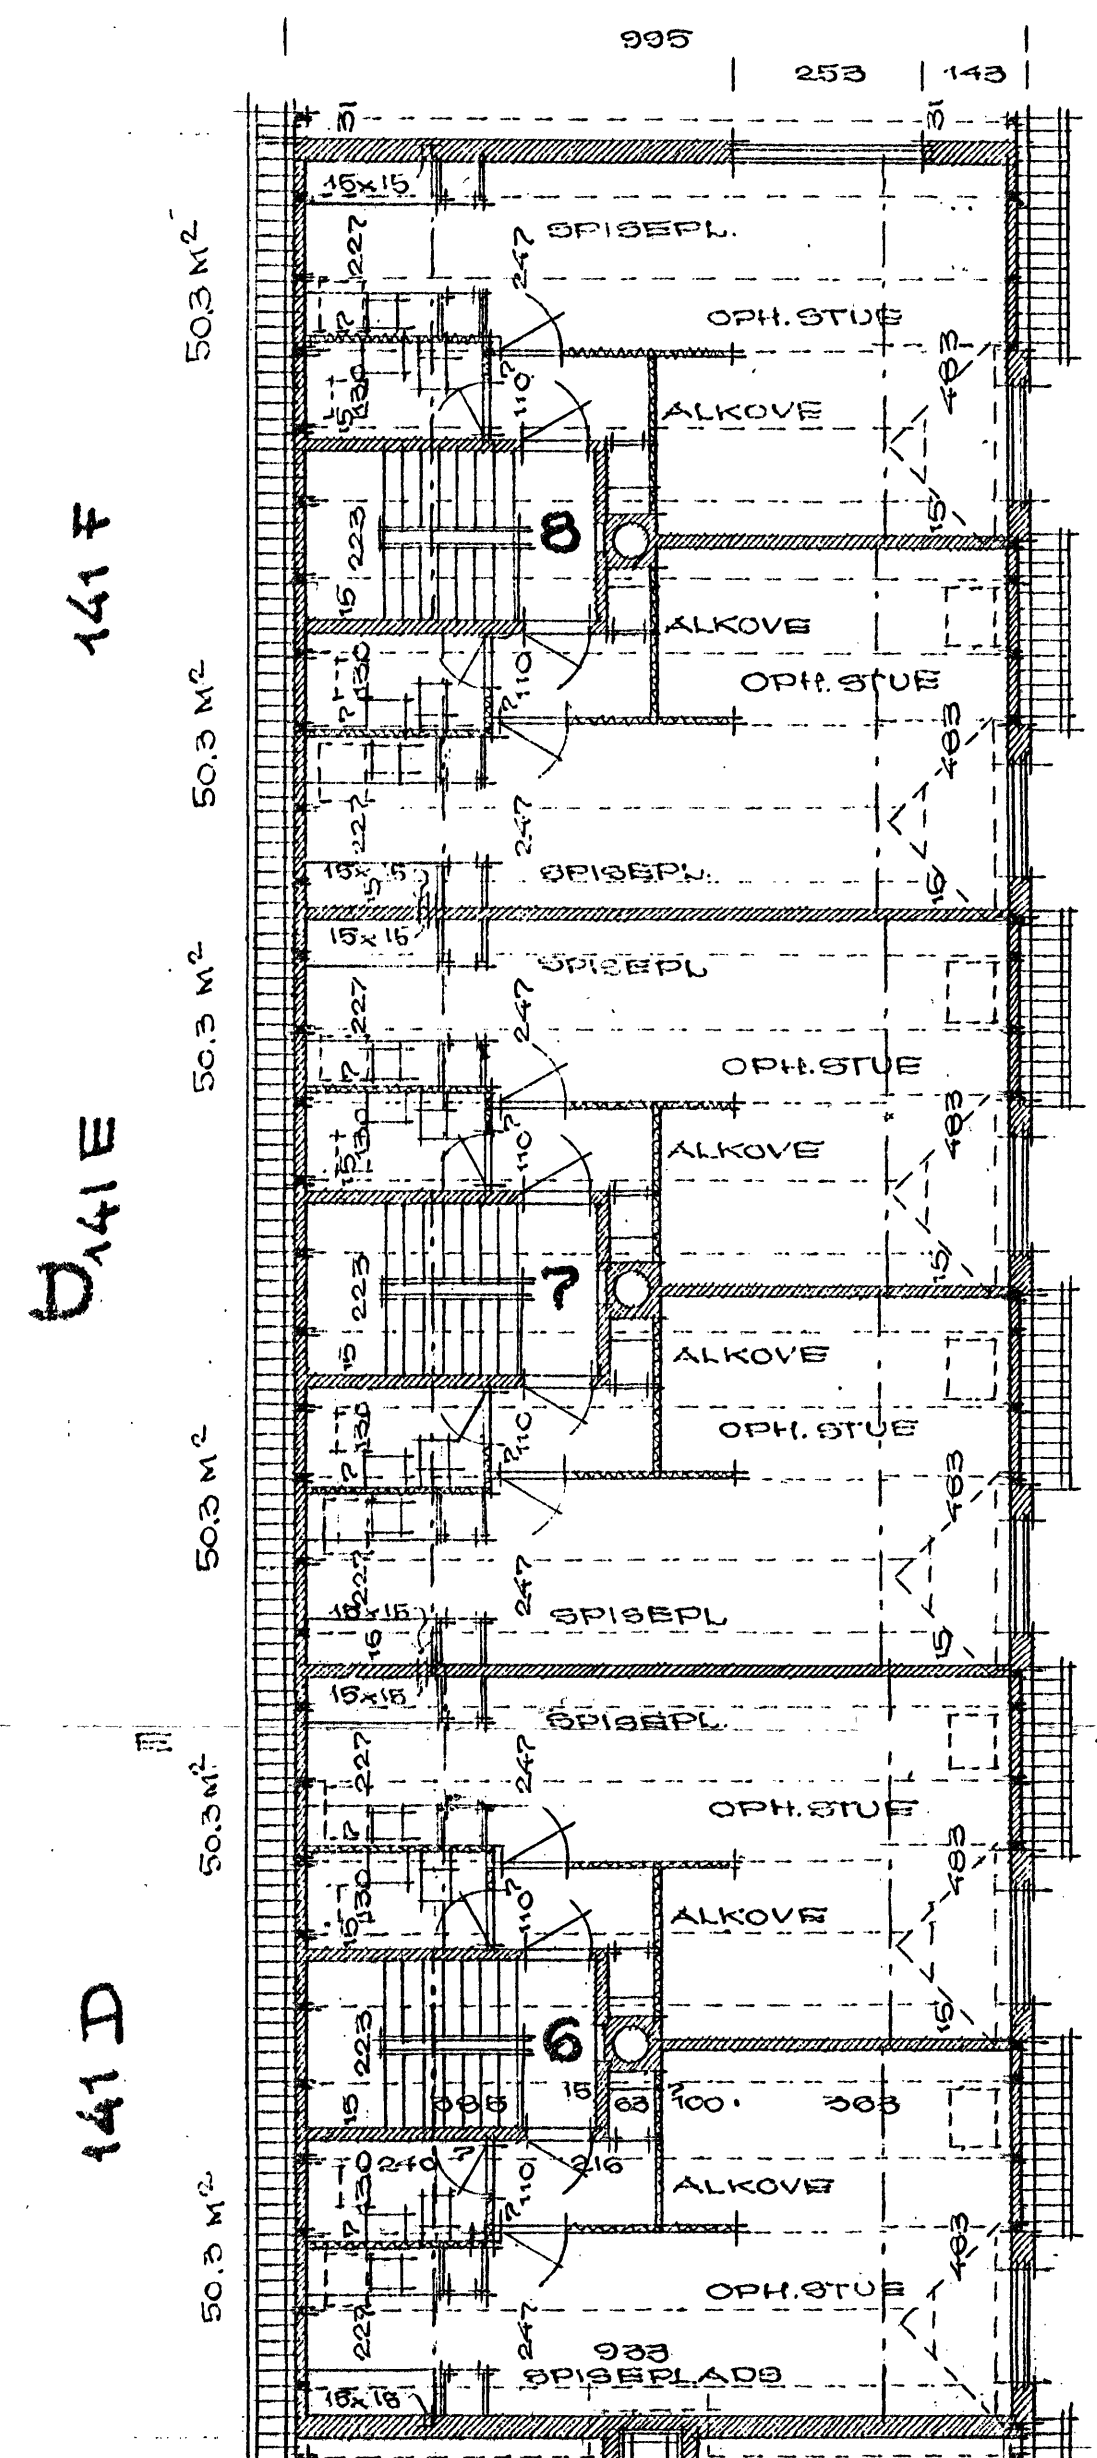
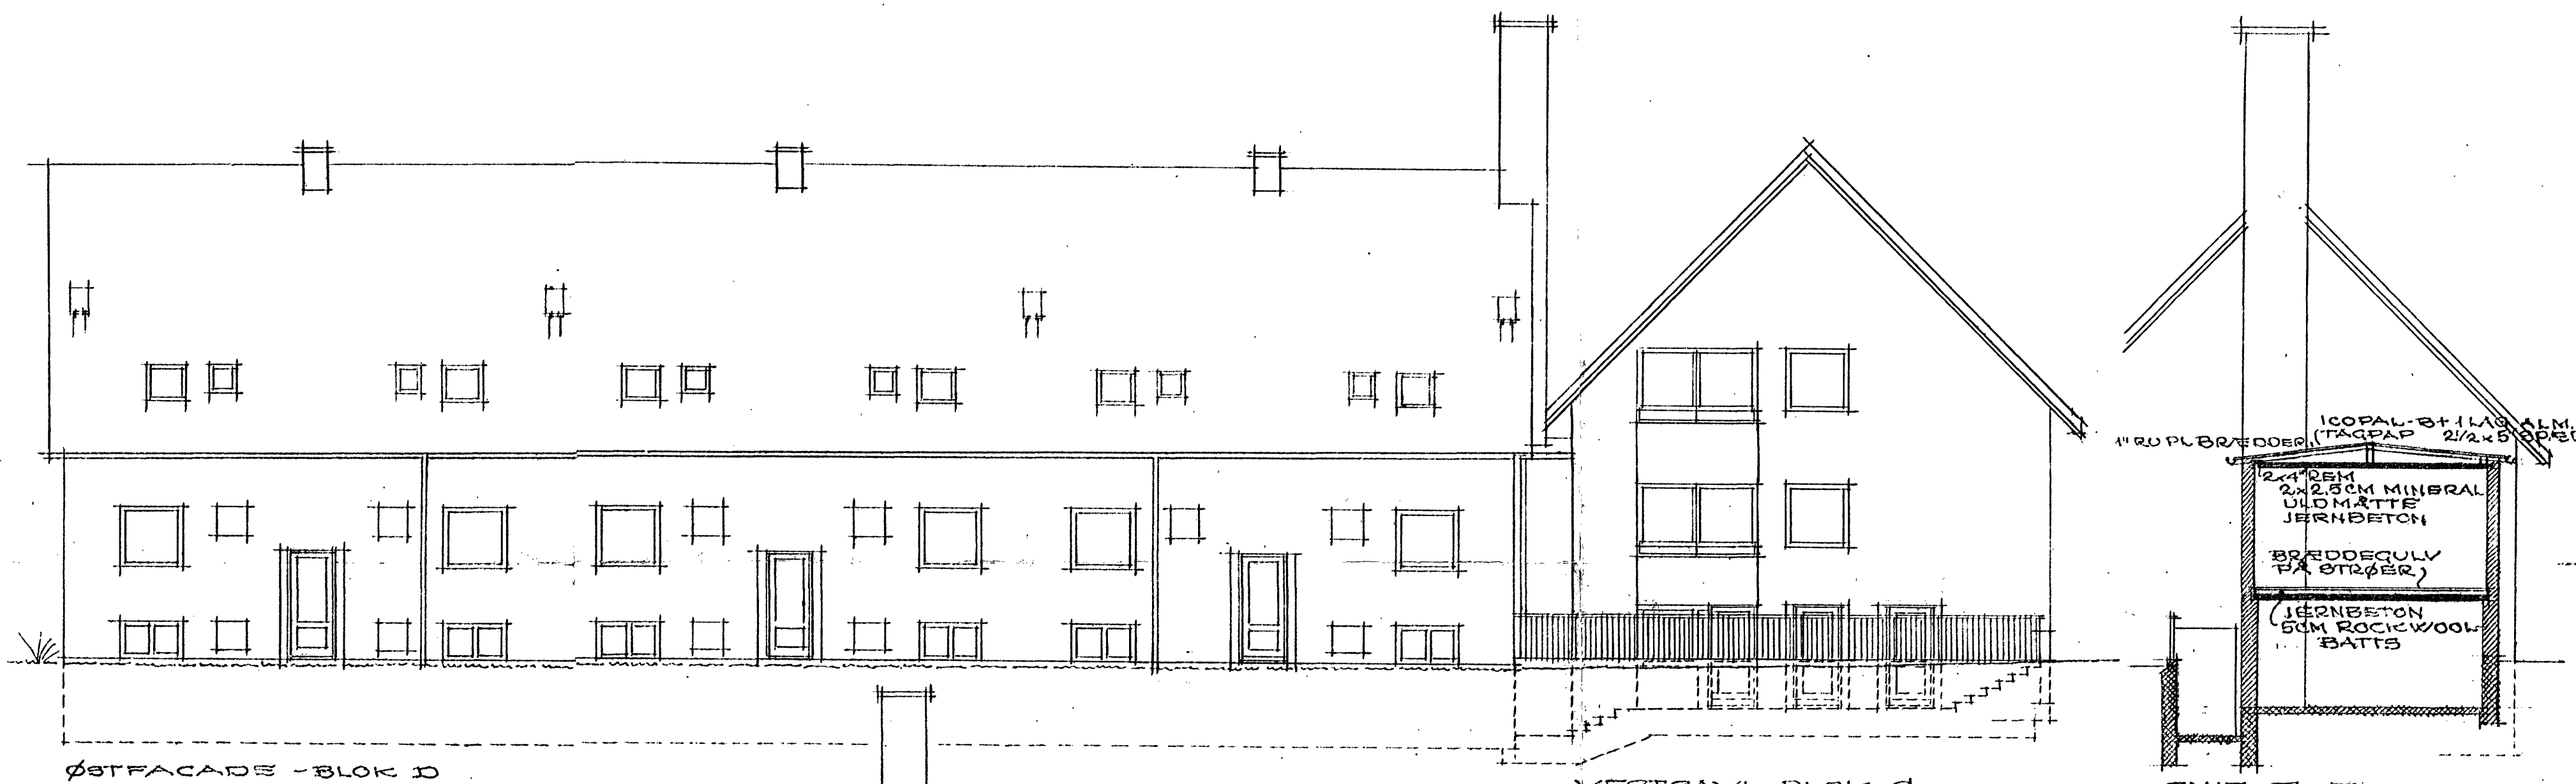


APPROBERET
på de i skrivelse af 8-9-61
stillede betingelser.

AREALER OG HUSNUMRE: 31.10.1960

BLOKKE A-B-C-D

A/S MATR. NR. 12 DR. M.F.L. VIRUM
BEBYGGELSE: VIRUM STATIONSVEJ - VIRUMGADE
1. SAL'S PLAN - FACADER
MÅL 1:100. 21.8.61
DATO: 2. JULI 1959 - REV. 10.7.59 - 20.8.59 - 11.1.60
ARCIETER: U. KAASTRUP-OLSEN, 10.9.60
R. HESSELUND ANDERSEN, M.A.A.
GRANBÆKKEN 10 BIRKERØD
TELF. BIRKERØD 1813
TEGN 315

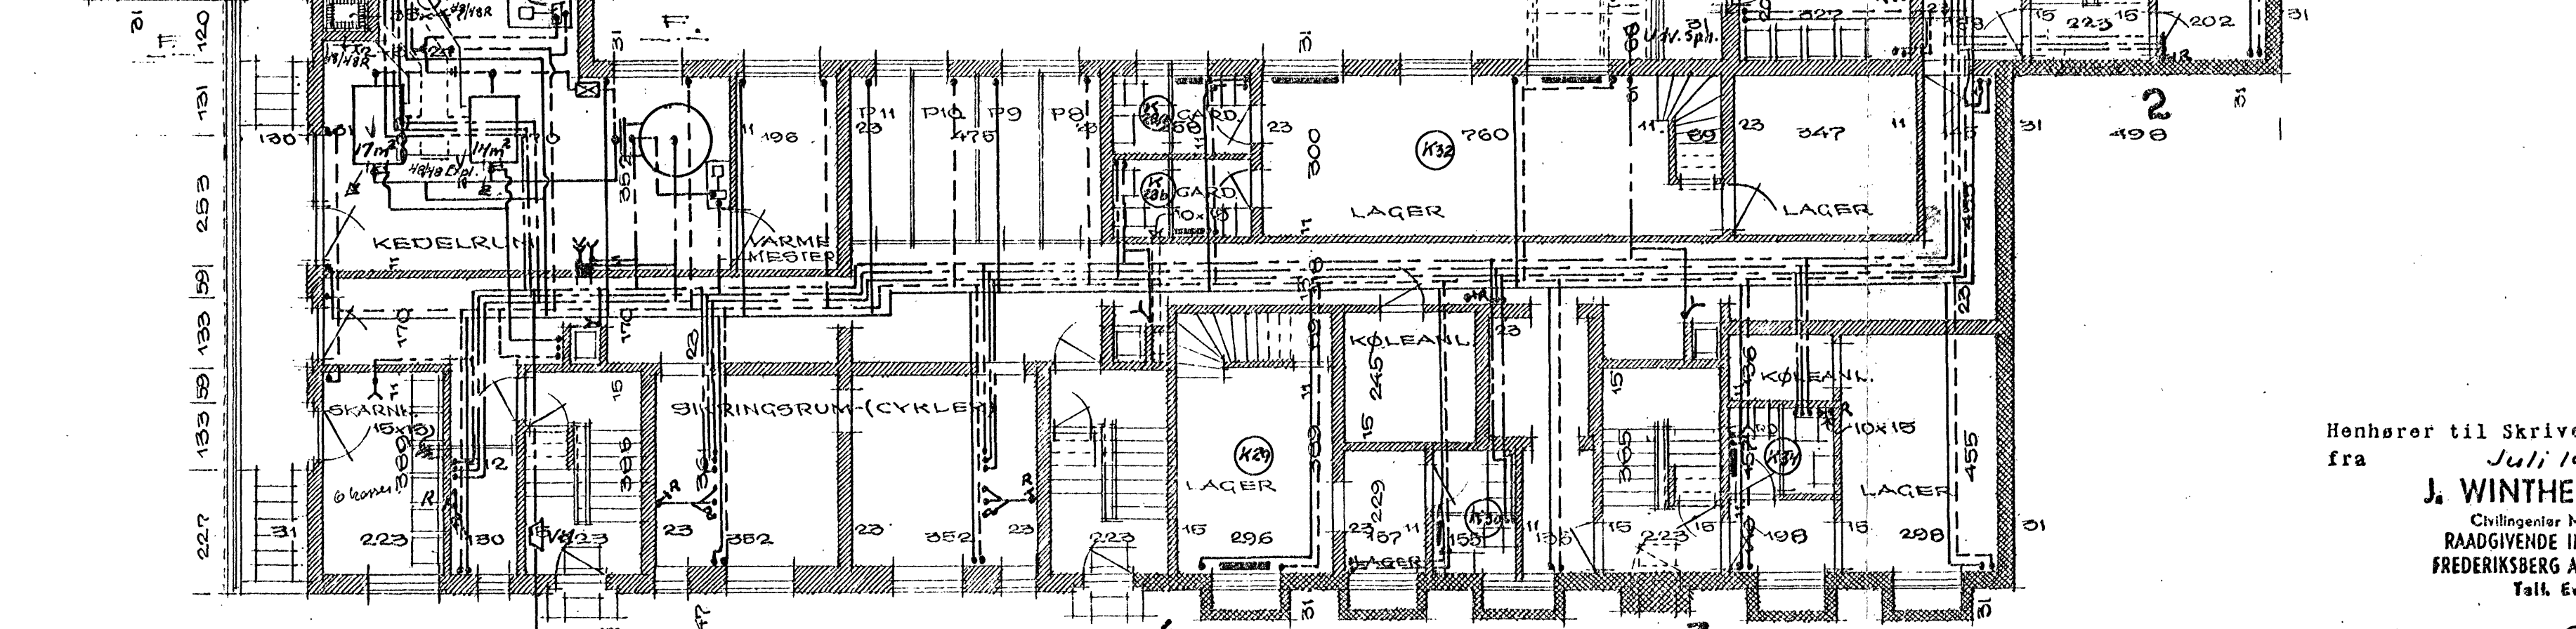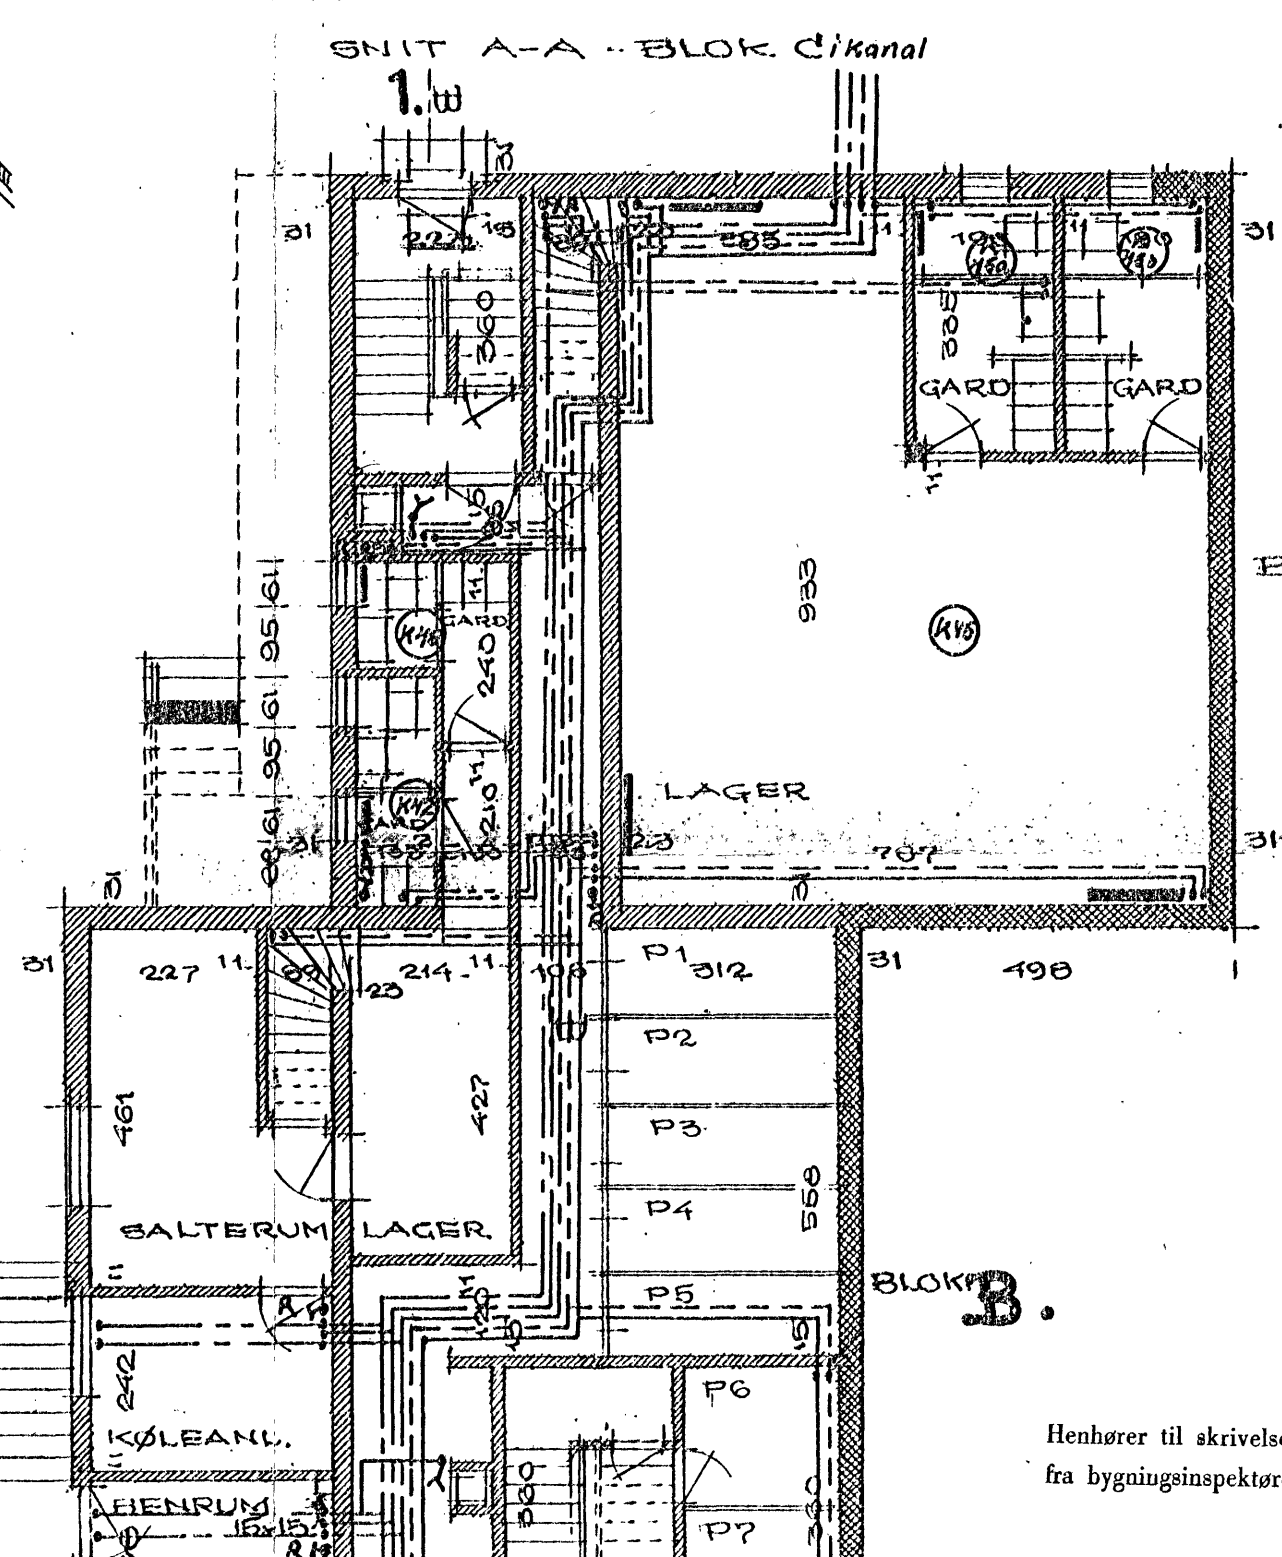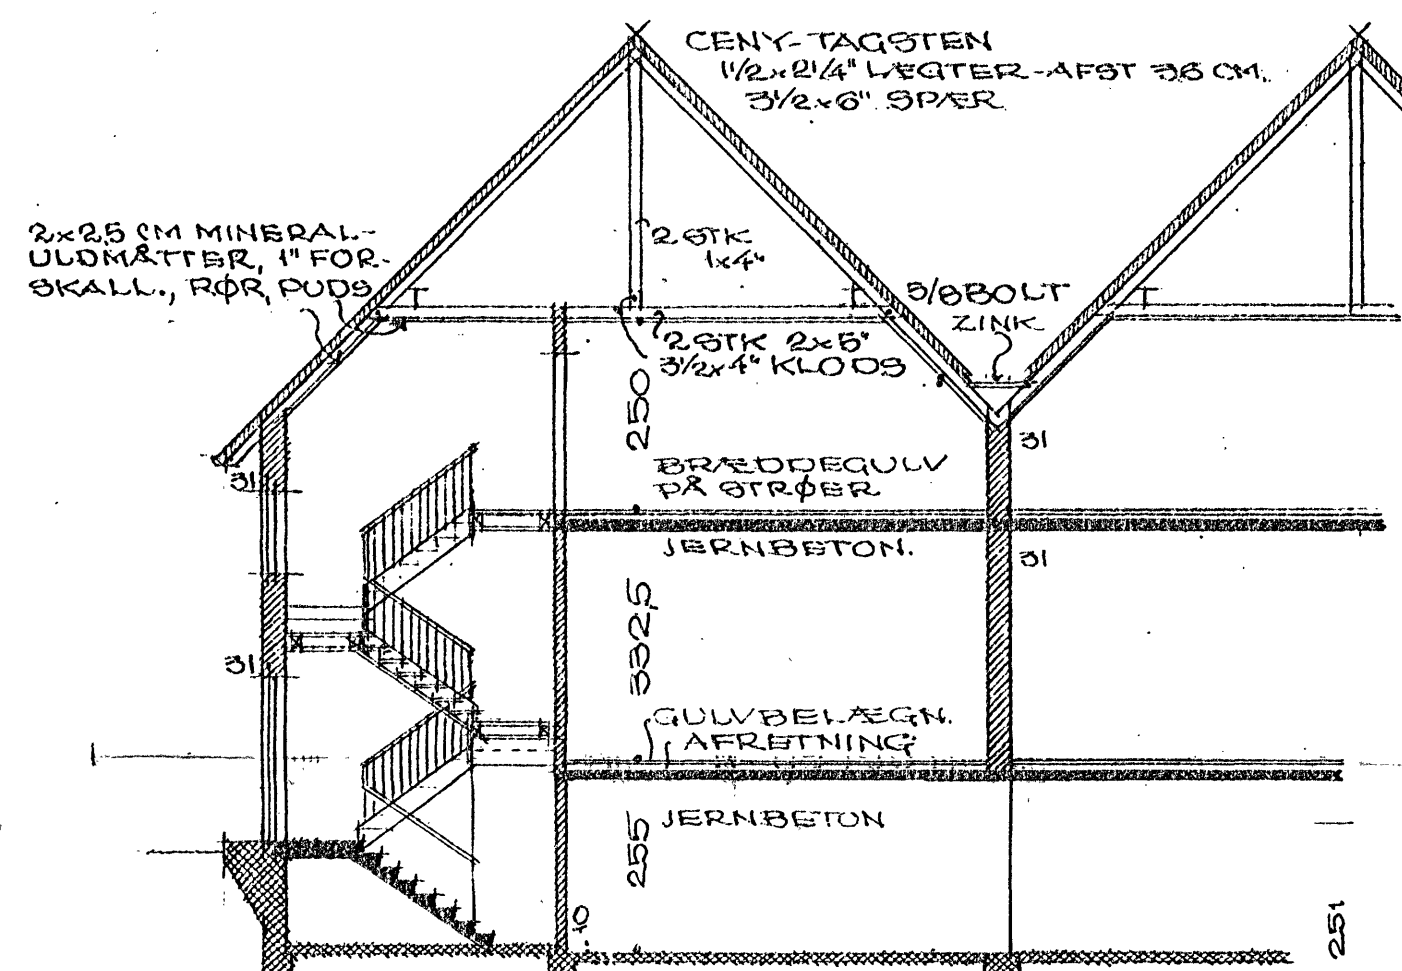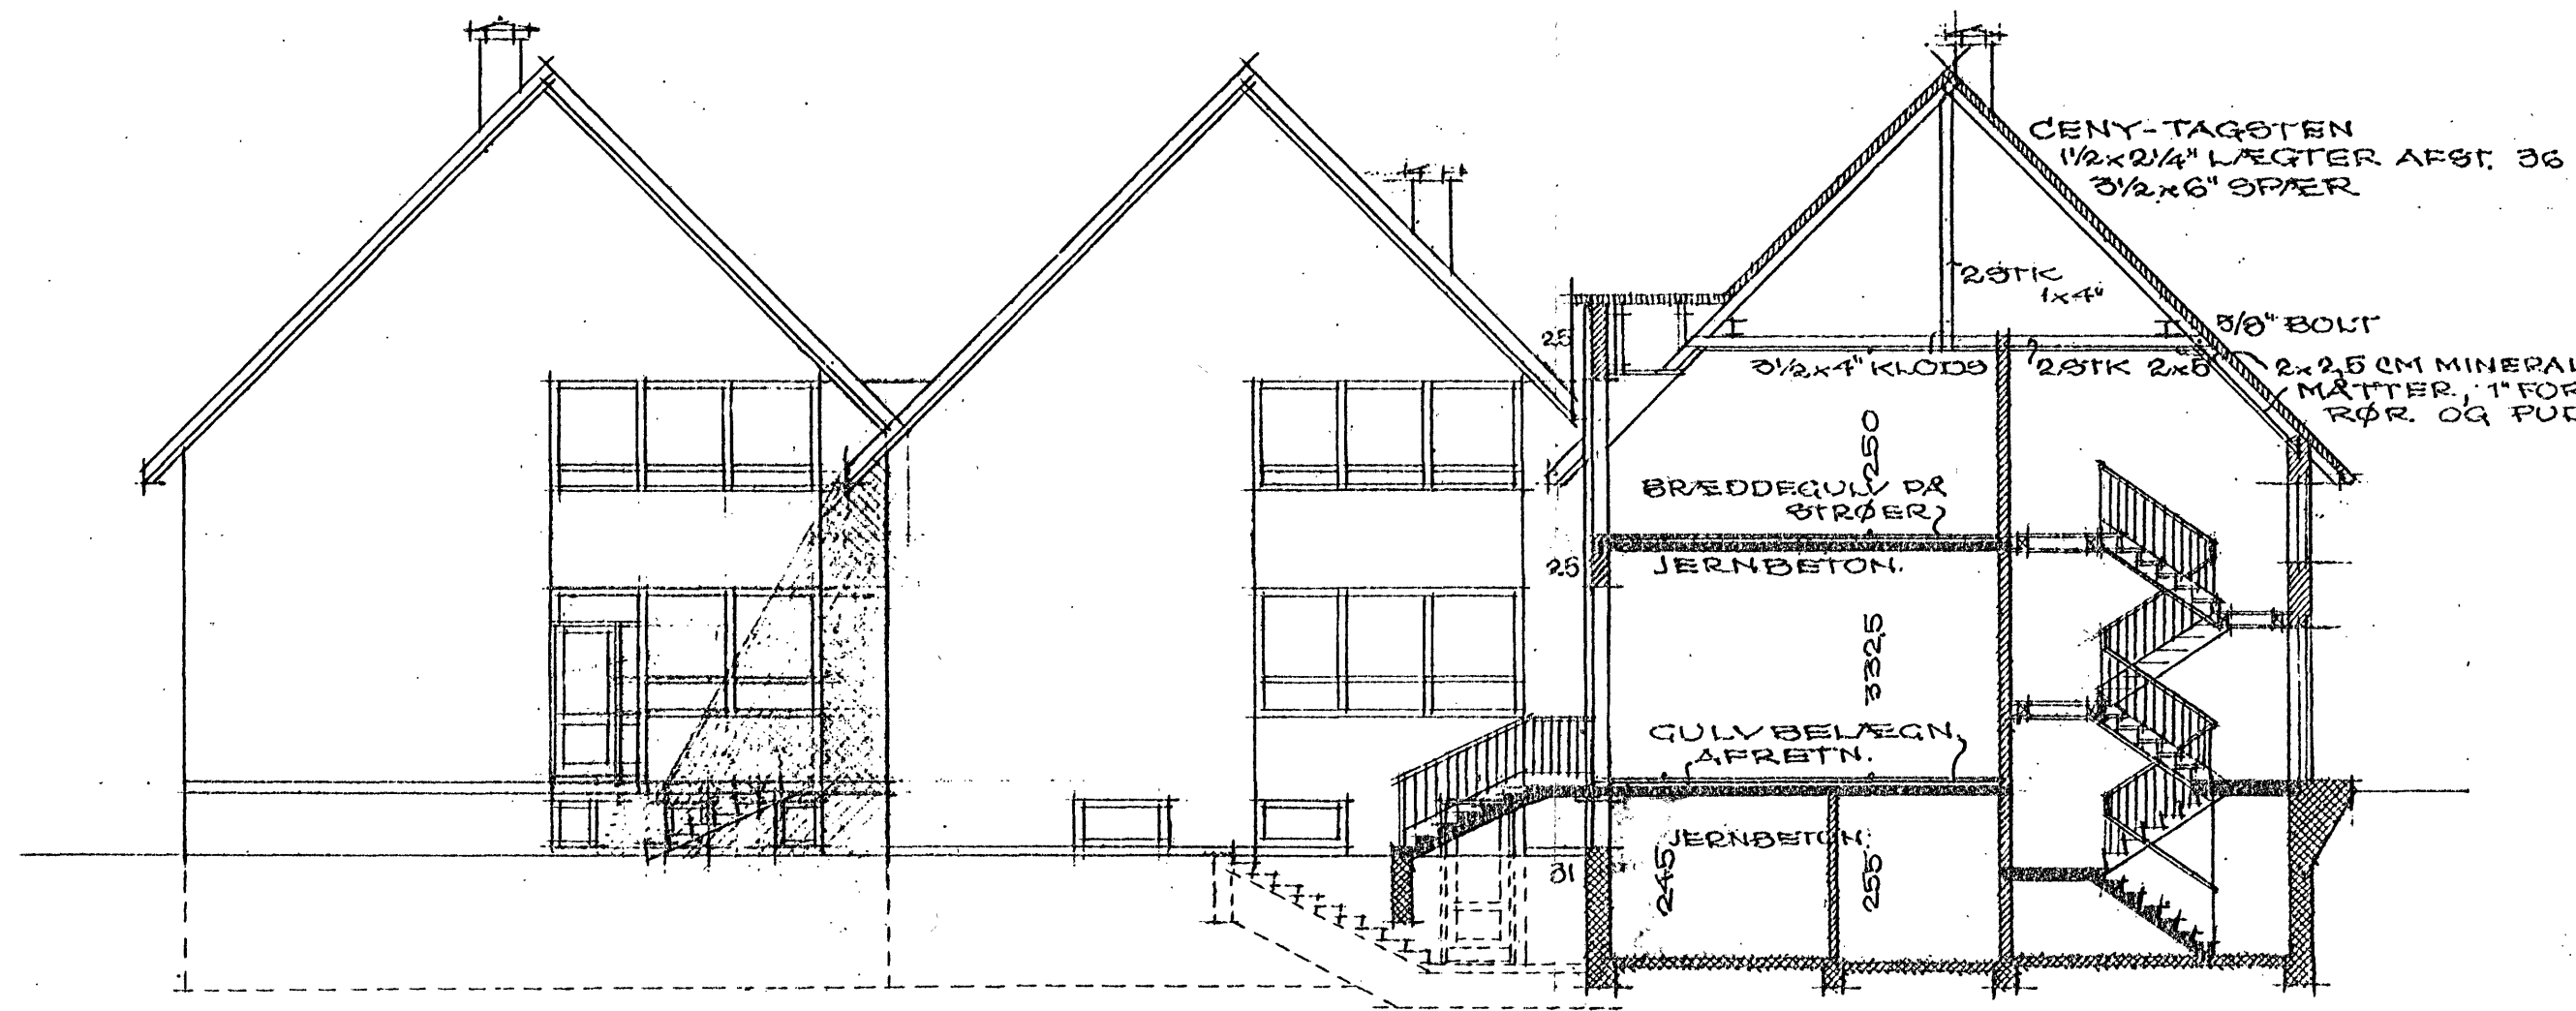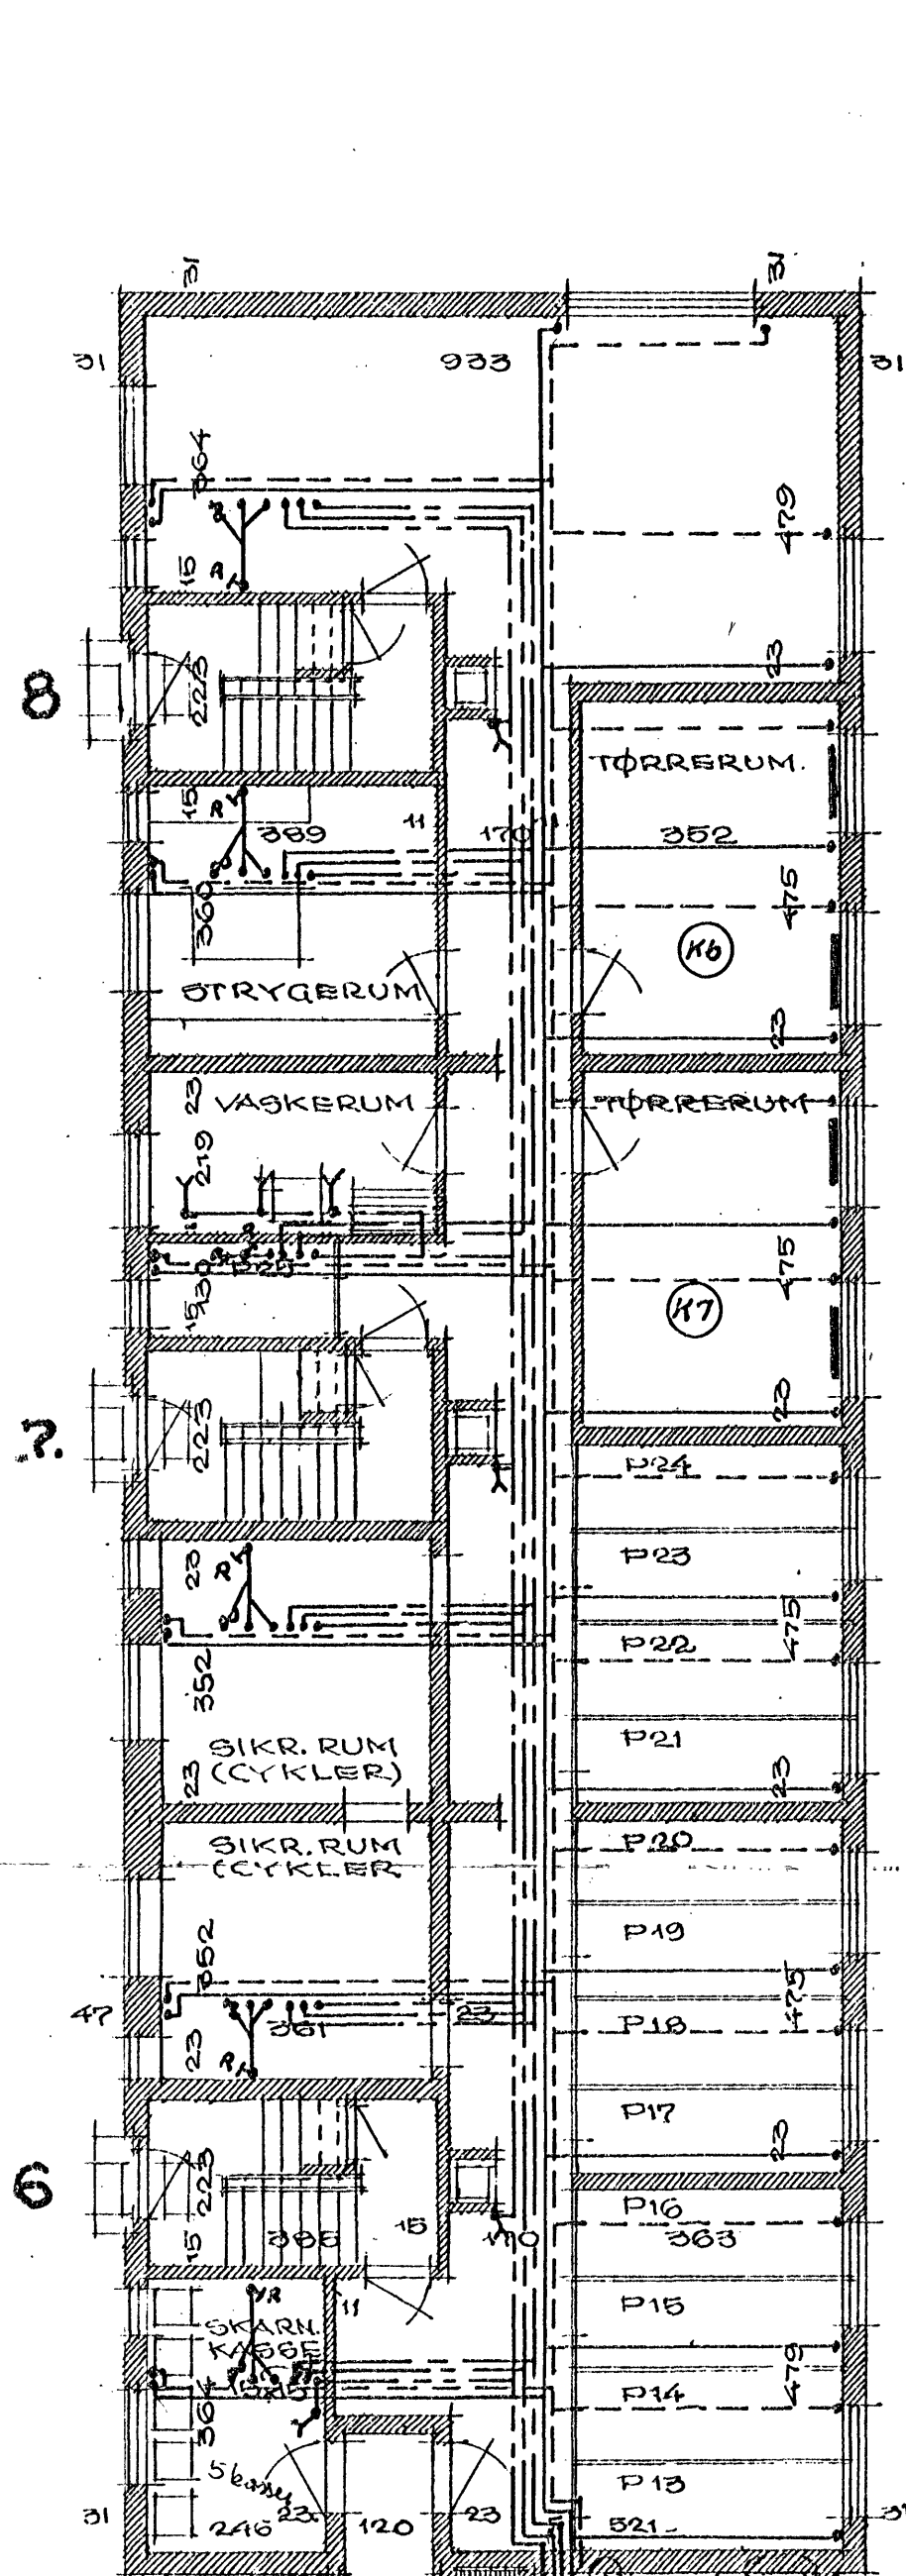

Henholder til skrivelse af 14/10-59.
fra bygningsinspektøren for Lyngby-Taarbæk kommune

Bygningsinspektorets
Eksemplar


For at se og
approvere tegninger og
beregninger foretagne
på byggeplanen

Henholder til Skrivelse af 5/8 1959
fra

J. WINTHER-NIELSEN
Civilingeniør M. Ing. F. F.R.I.
RAADGIVENDE INGENIØRKONTOR
FREDERIKSBERG ALLE 37 - KØBENH. V
Tele. Eva 3516

Varme og Sanitet Tegn. Nr. 1745
BLOKKE A-B-C-D

A/S MATR. NR. 12 DR. M.F.L. VIRUM
BEBYGGELSE: VIRUM STATIONSGVEJ-VIRUMGADE
KÆLDERPLAN - SNIT - FACADER
M.S.L. 1:100
DATO: 6. JULI 1959
ARKITEKTER: J. KAASTRUP-OLSEN
P. HESSELLUND ANDERSEN, M.A.A.
GRANBAKKEN 10 BIRKERØD
TELE. BIRKERØD 1813
TEGN. 315






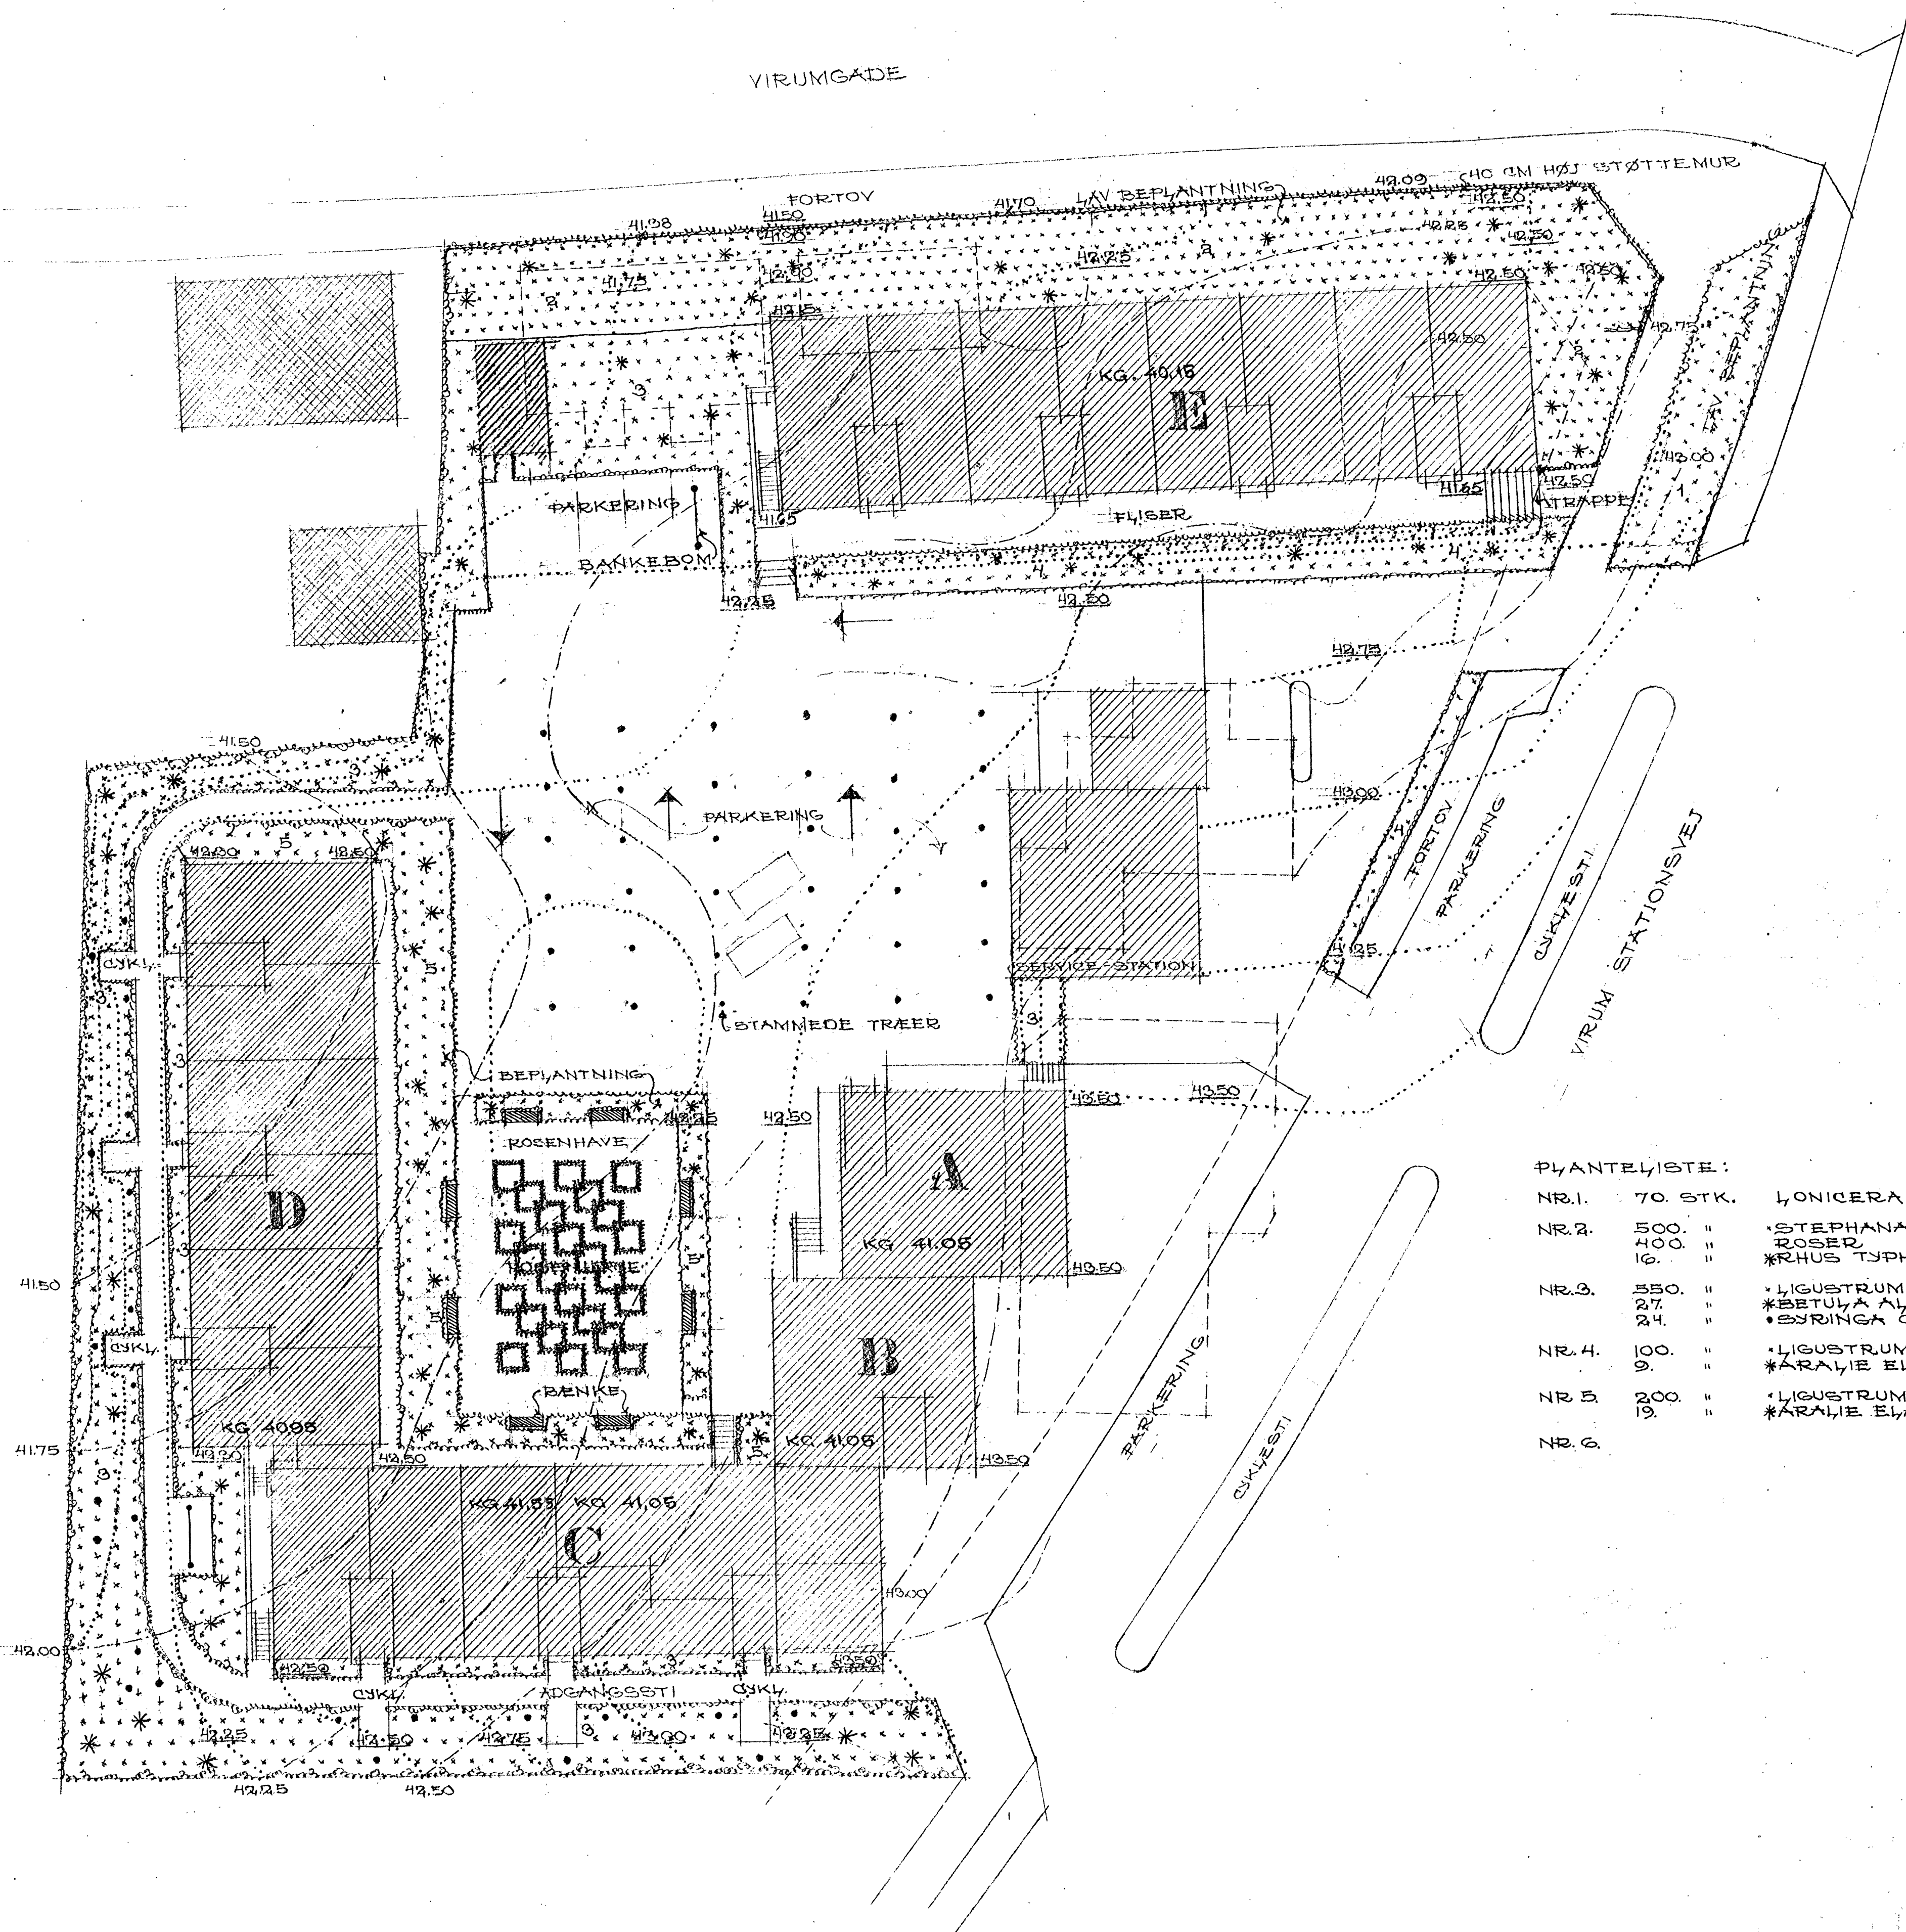


PLANTELISTE:

NR. 1.	70. STK.	LONICERA JUNNANENSIS
NR. 2.	500. "	STEPHANANDRA INCISA
	400. "	ROSER
	16. "	RHUS TYPHINA
NR. 3.	550. "	LIGUSTRUM VULG. ATROVIRENS
	27. "	BETULA ALBA
	24. "	SYRINGA CHINENSIS
NR. 4.	100. "	LIGUSTRUM VULG. ATROVIRENS
	9. "	ARALIE ELATA
NR. 5.	200. "	LIGUSTRUM VULG. ATROVIRENS
	19. "	ARALIE ELATA
NR. 6.		

NIVELLERED E HØJDER 0.00
PROJETERED E 0.00

1/2 MATR. NR. 12, DR. MFL, VIRUM
BEBOGGE LSE VIRUM STATIONSVEJ-VIRUM.
HAVEPLAN MÅL 1:200
30. JULI 1959. RET. 12.8.59-22-8-59, 12.2.60.
MORTEN KLINT HAVESARKITEKT M.D.H.
41, STRANDSTRÆDE 12, K.
TELF. PALÆ 5039.

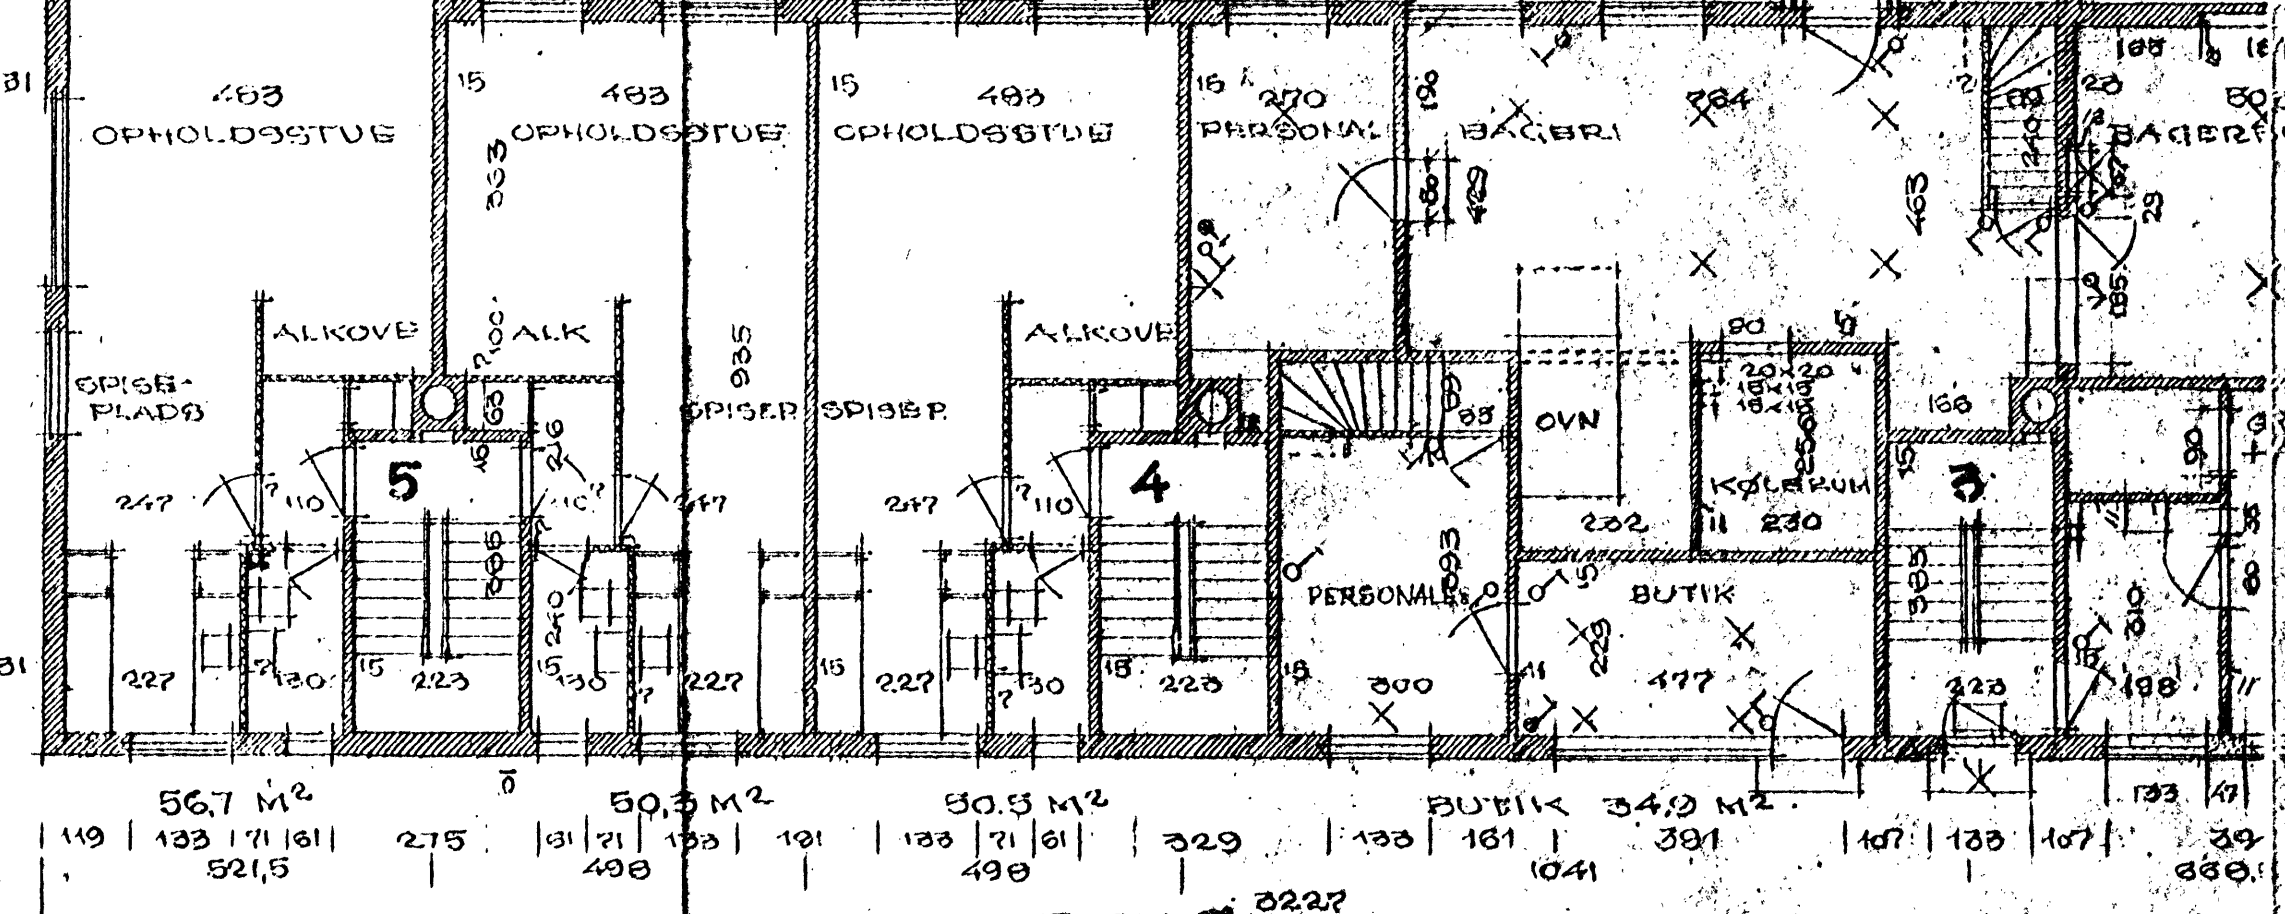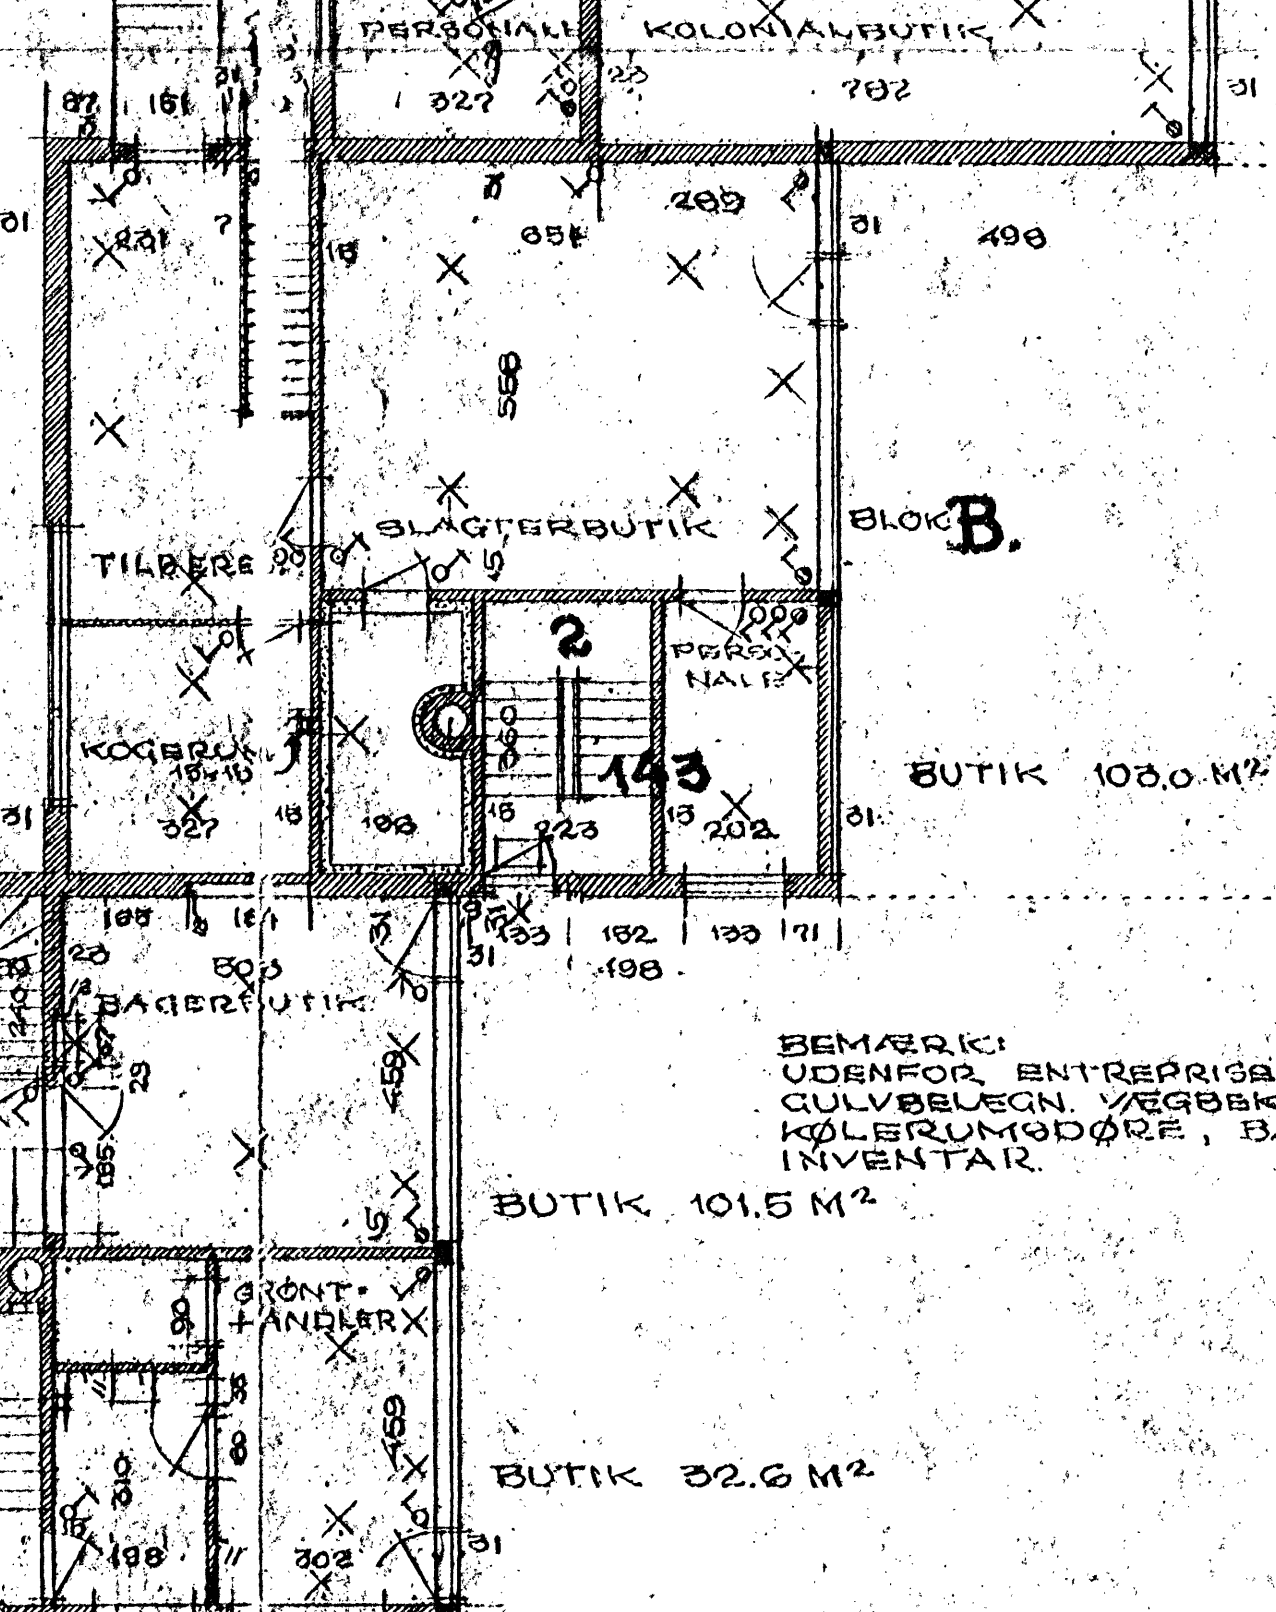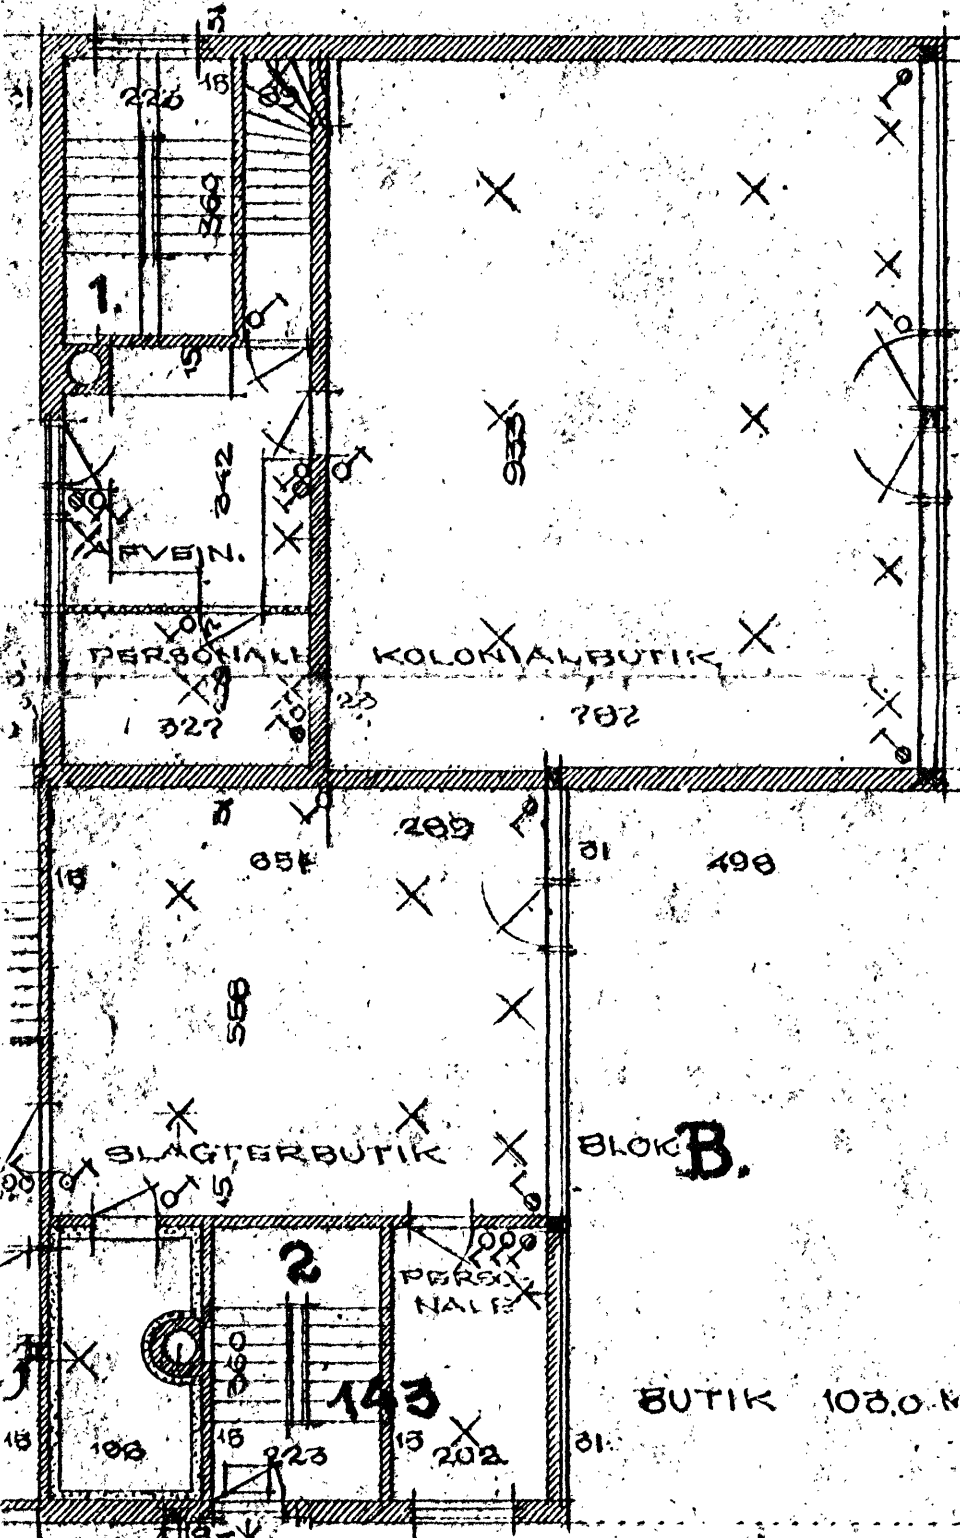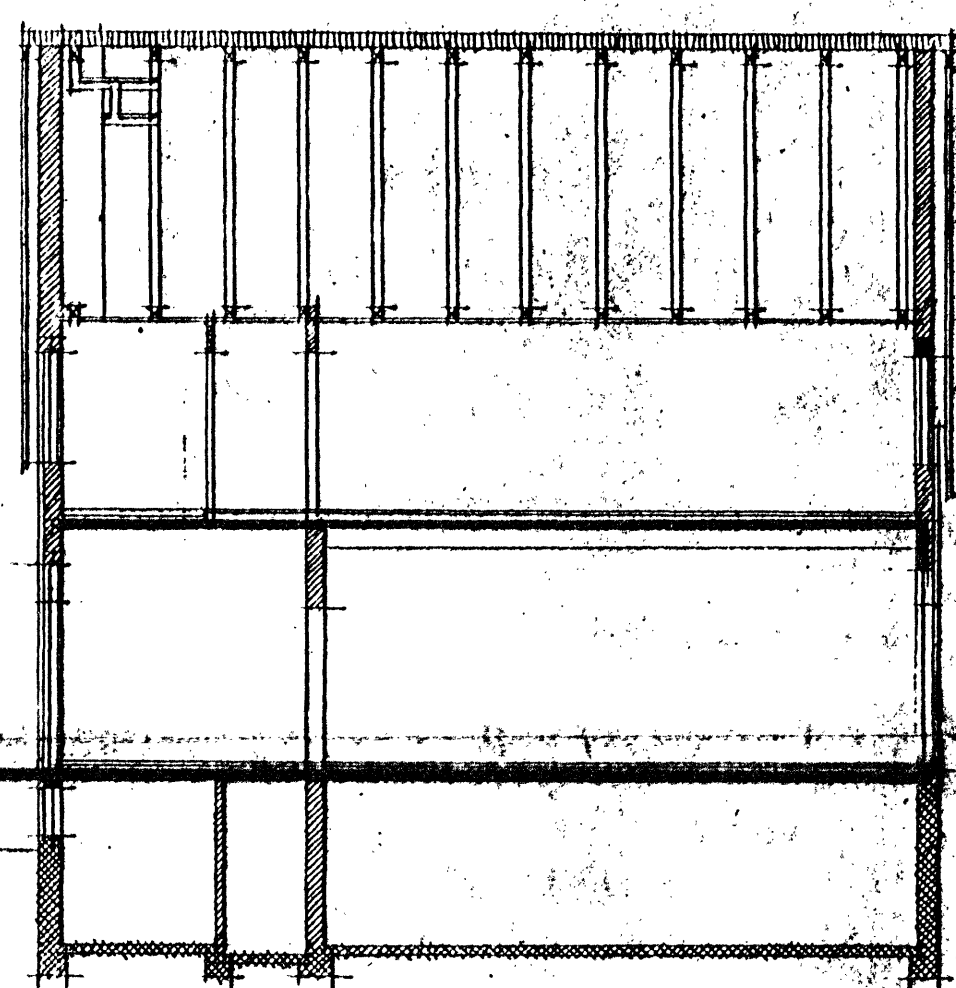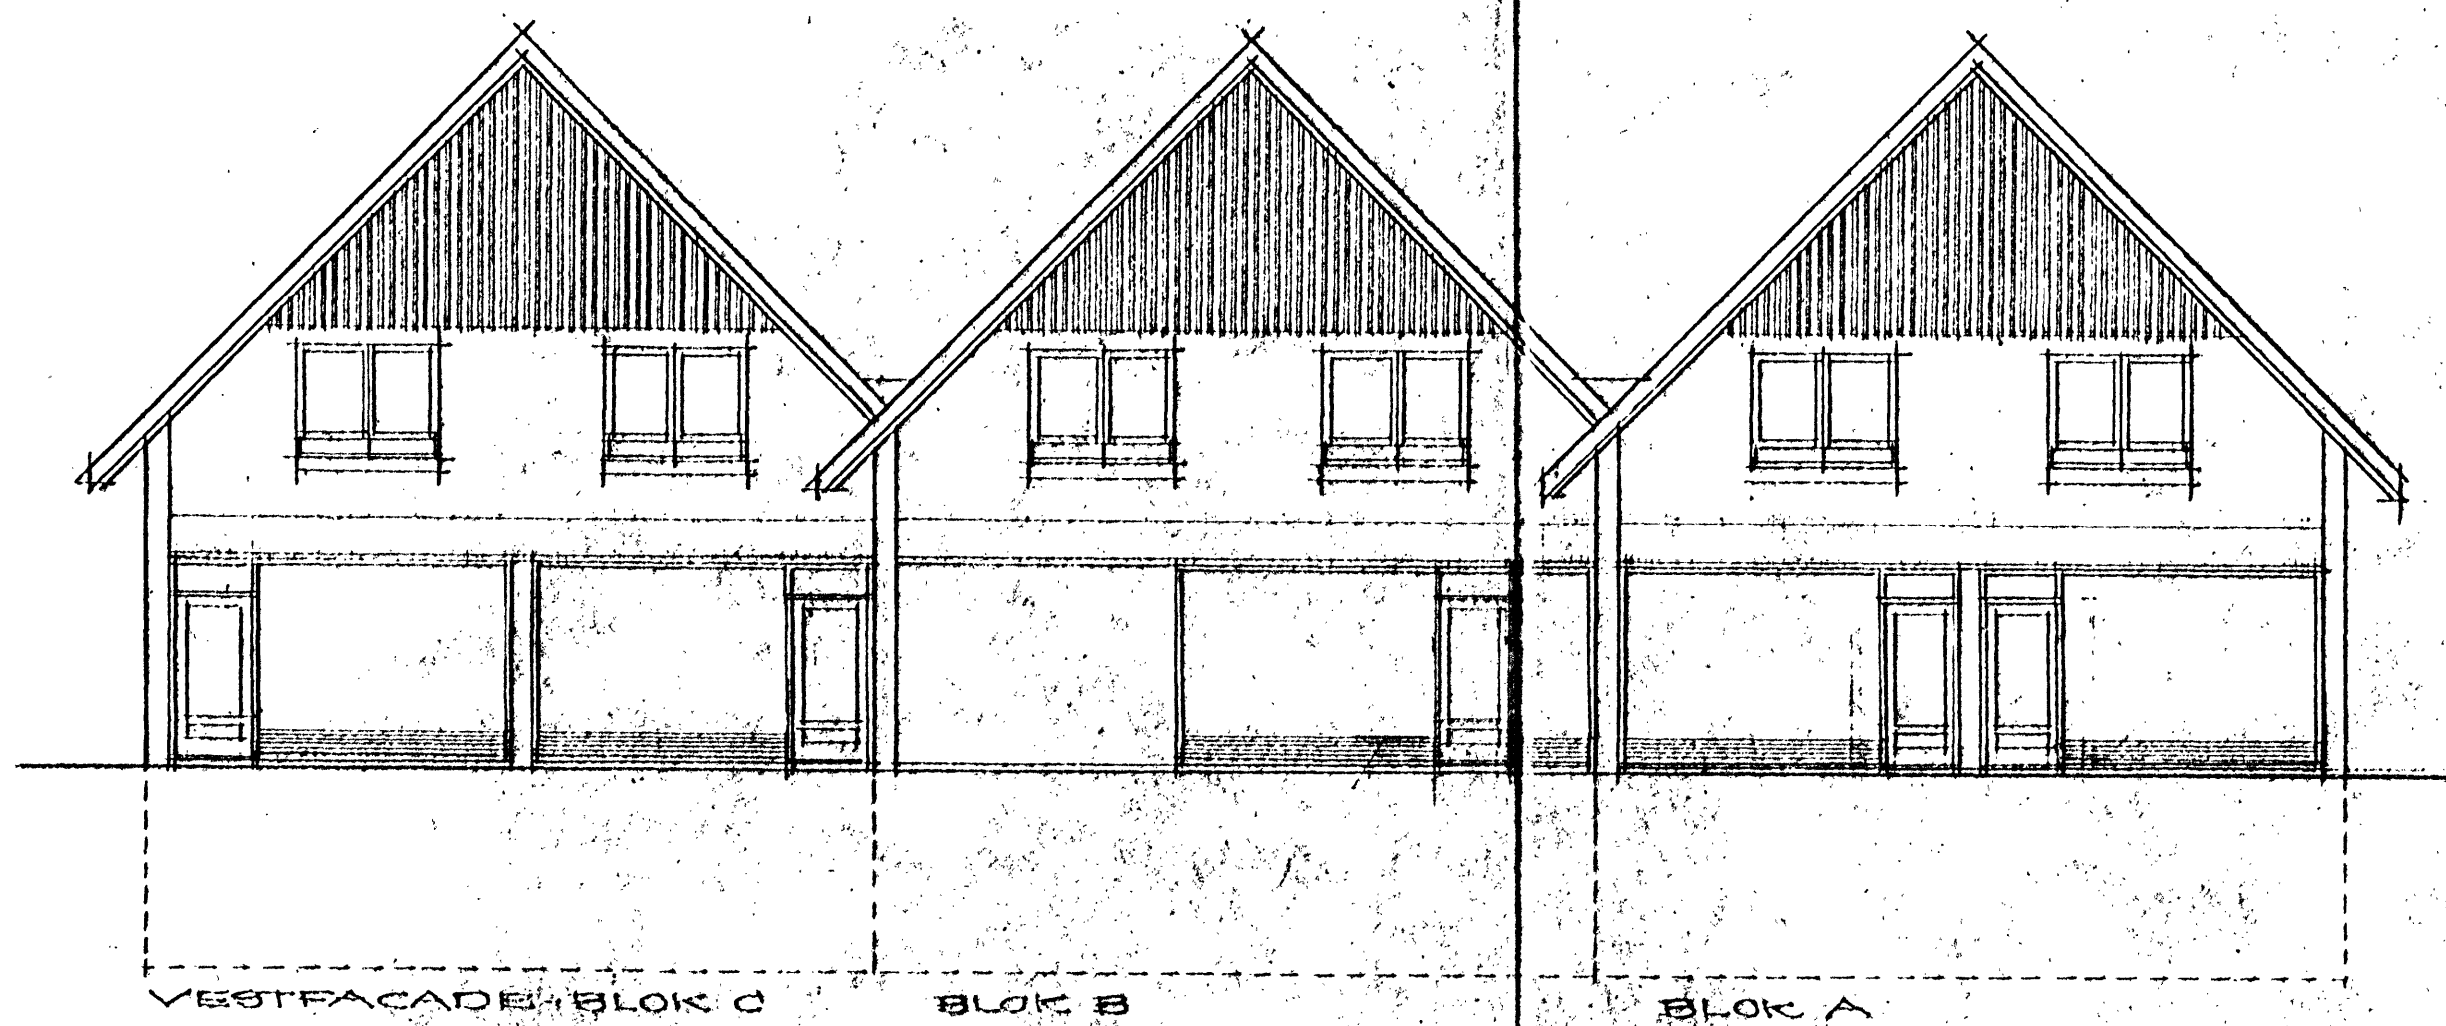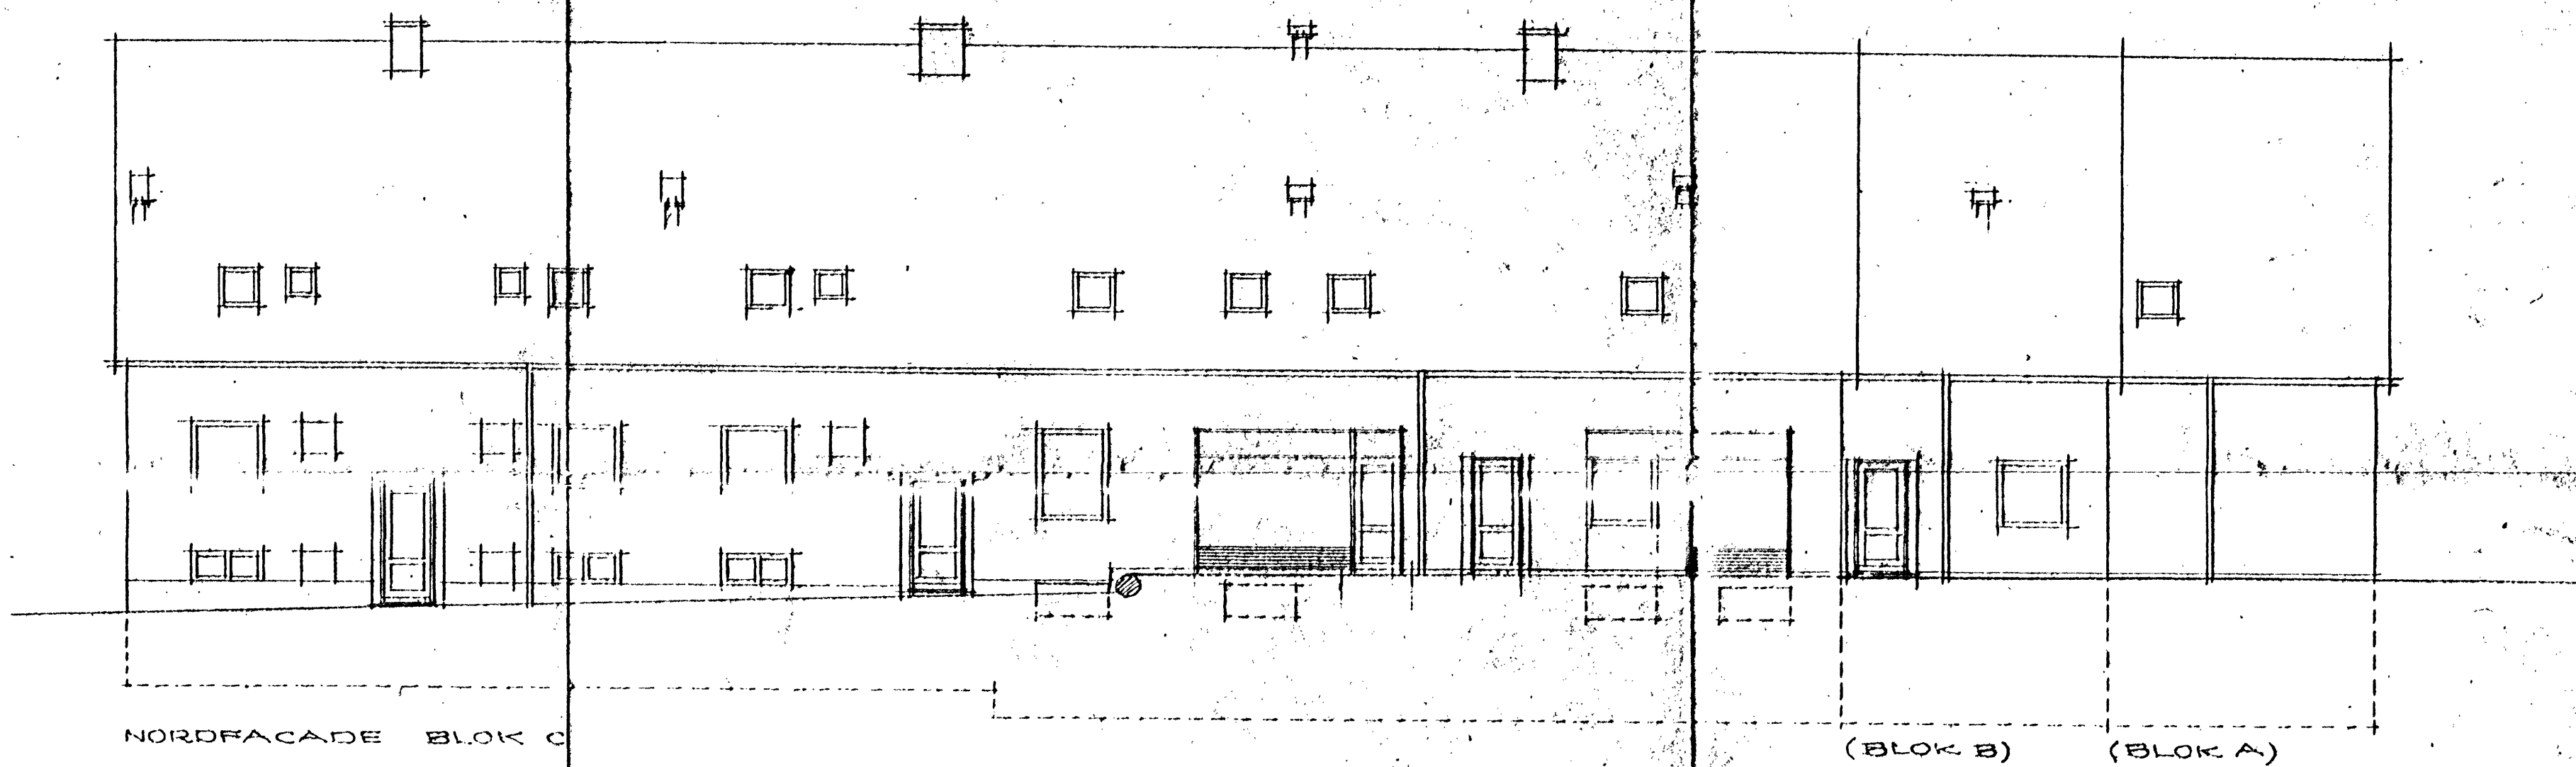

STUEPLAN

141 C


141 B

141 A

AREALER OG HUSNUMRE: 31.10.1960

BLOKKE A-B-C-D

A/S MATR. NR 12 DR. M.F.L. VIRUM.
BEBYGGELSE: VIRUM STATIONSVej, VIRUMGADE
STUEPLAN - FACADER - ENIT
MÅL 1:100. Red: 8.4.1960, 10.9.60, 13.61, 21.61
DATO: 8. JULI 1959. REV 18.7.59, 20.8.59, 7.12.59
ARKITEKTER: U. KAASTRUP, OLESEN
FHEGSELLUND ANDERSEN M.A.A.
GRANBÆKKEN 10 BIRKERØD
TELF BIRKERØD 1813
TEGN 315

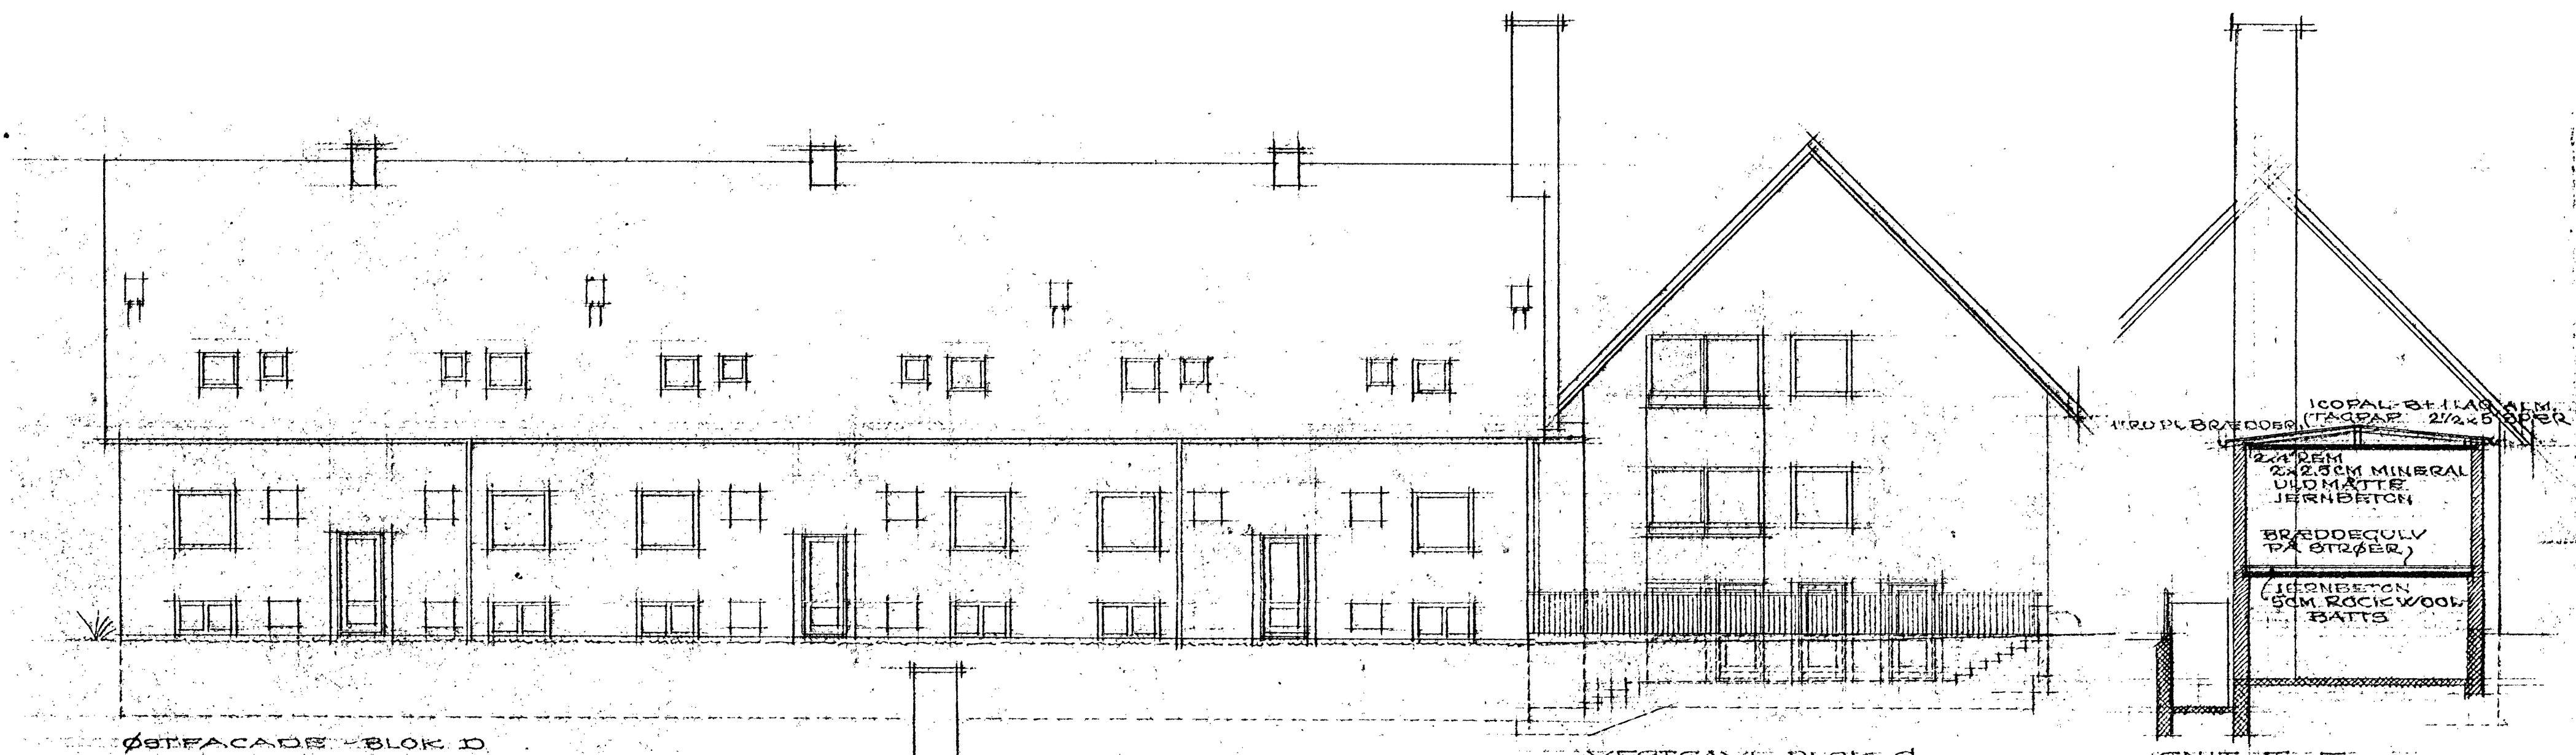

ØSTFACADE BLOK D


VESTGAVL BLOK C

SNIT F-F




SNIT D-D
BLOK C


VESTFACADE BLOK D

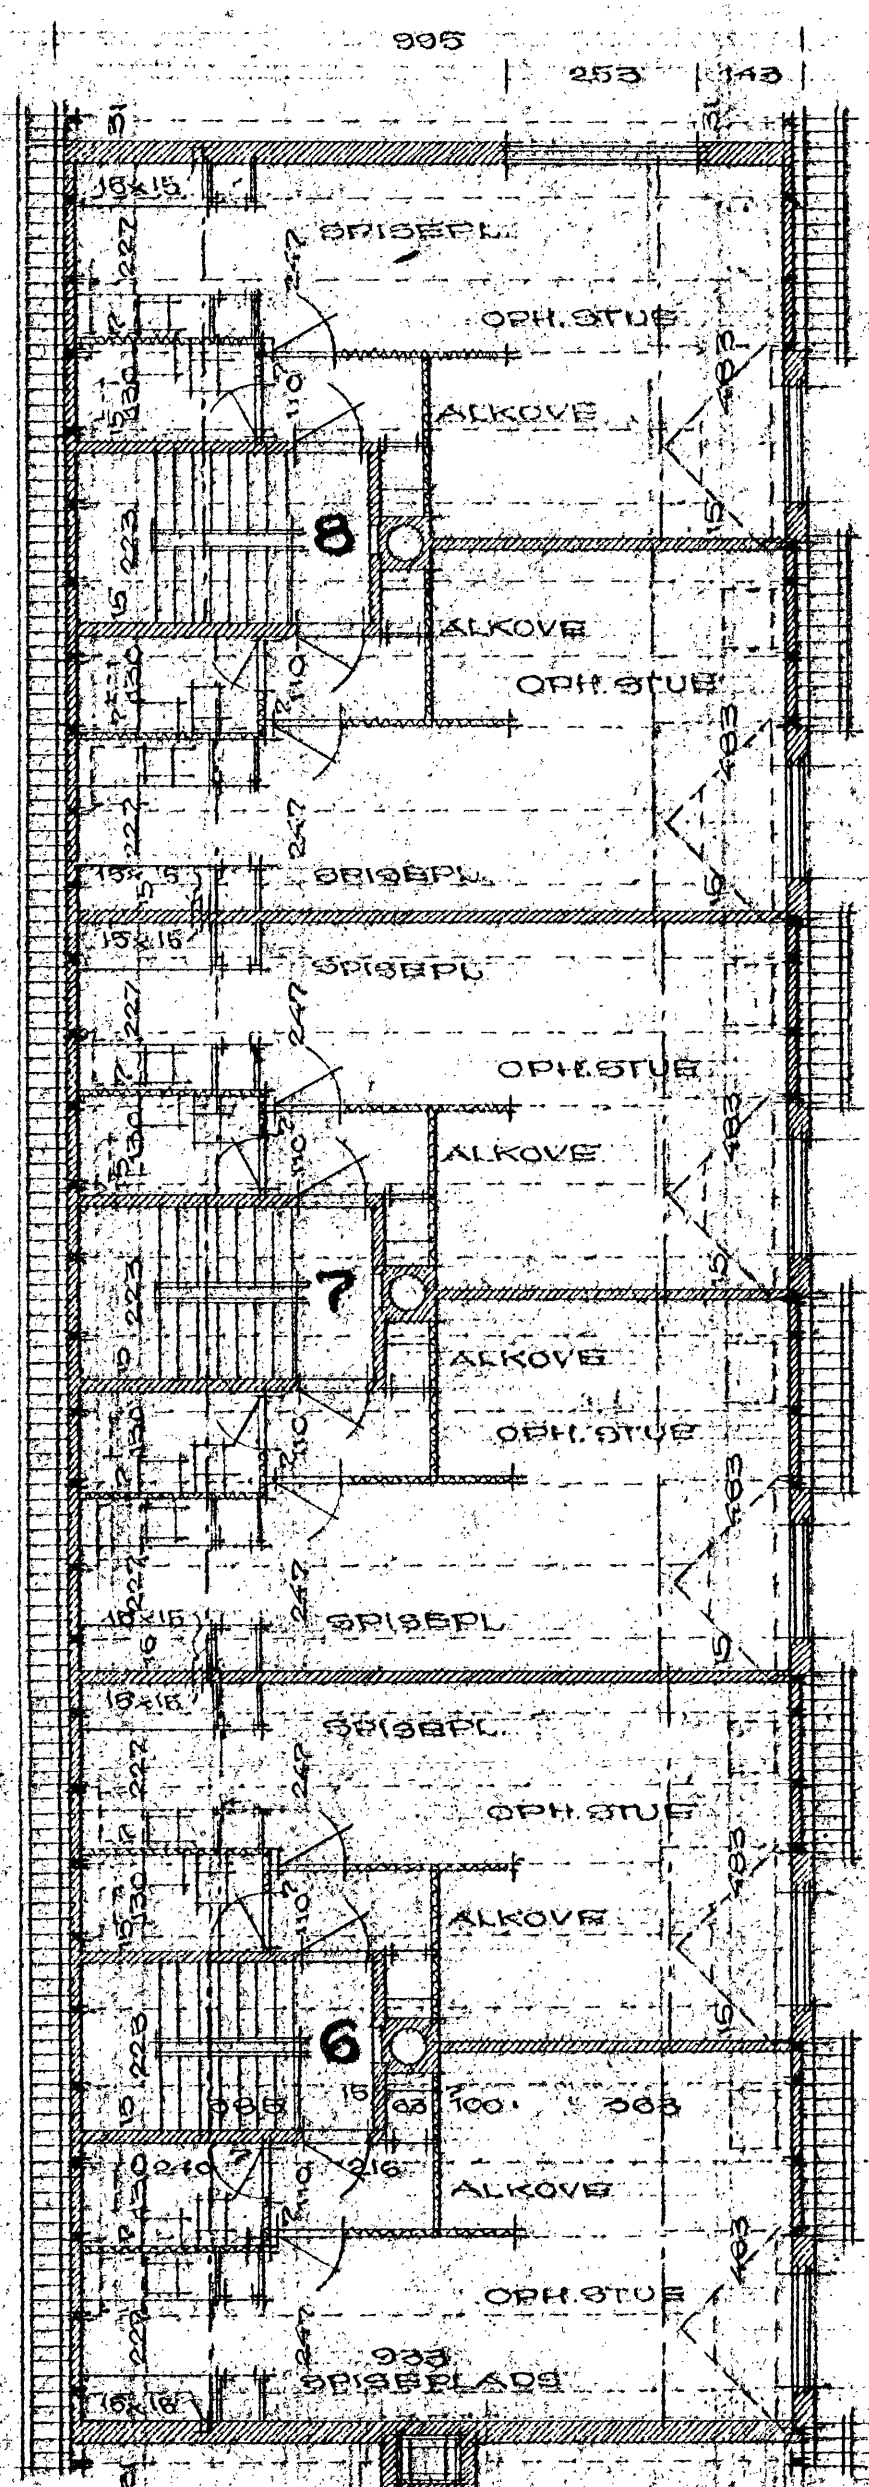


D.

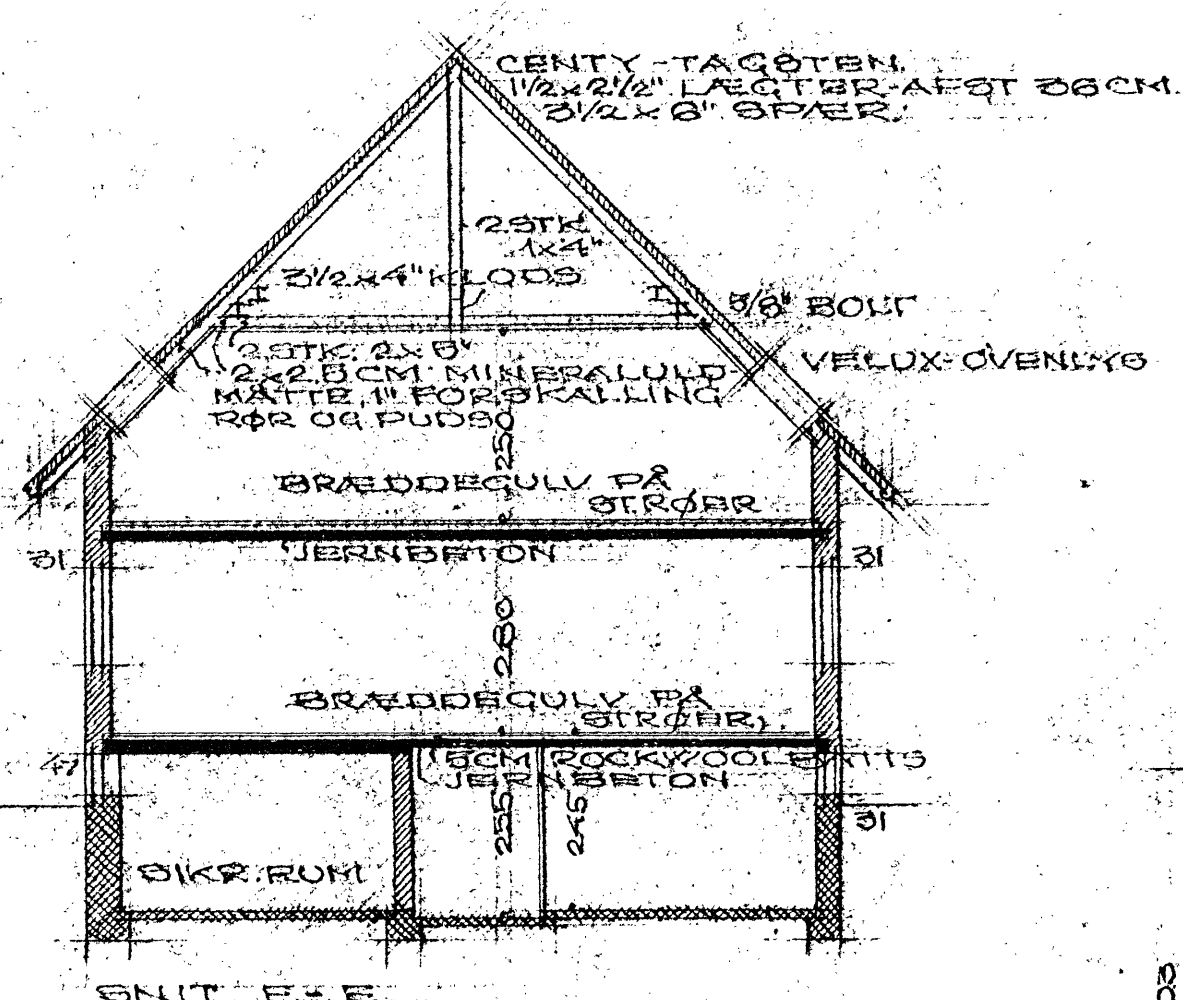

SNIT E-E

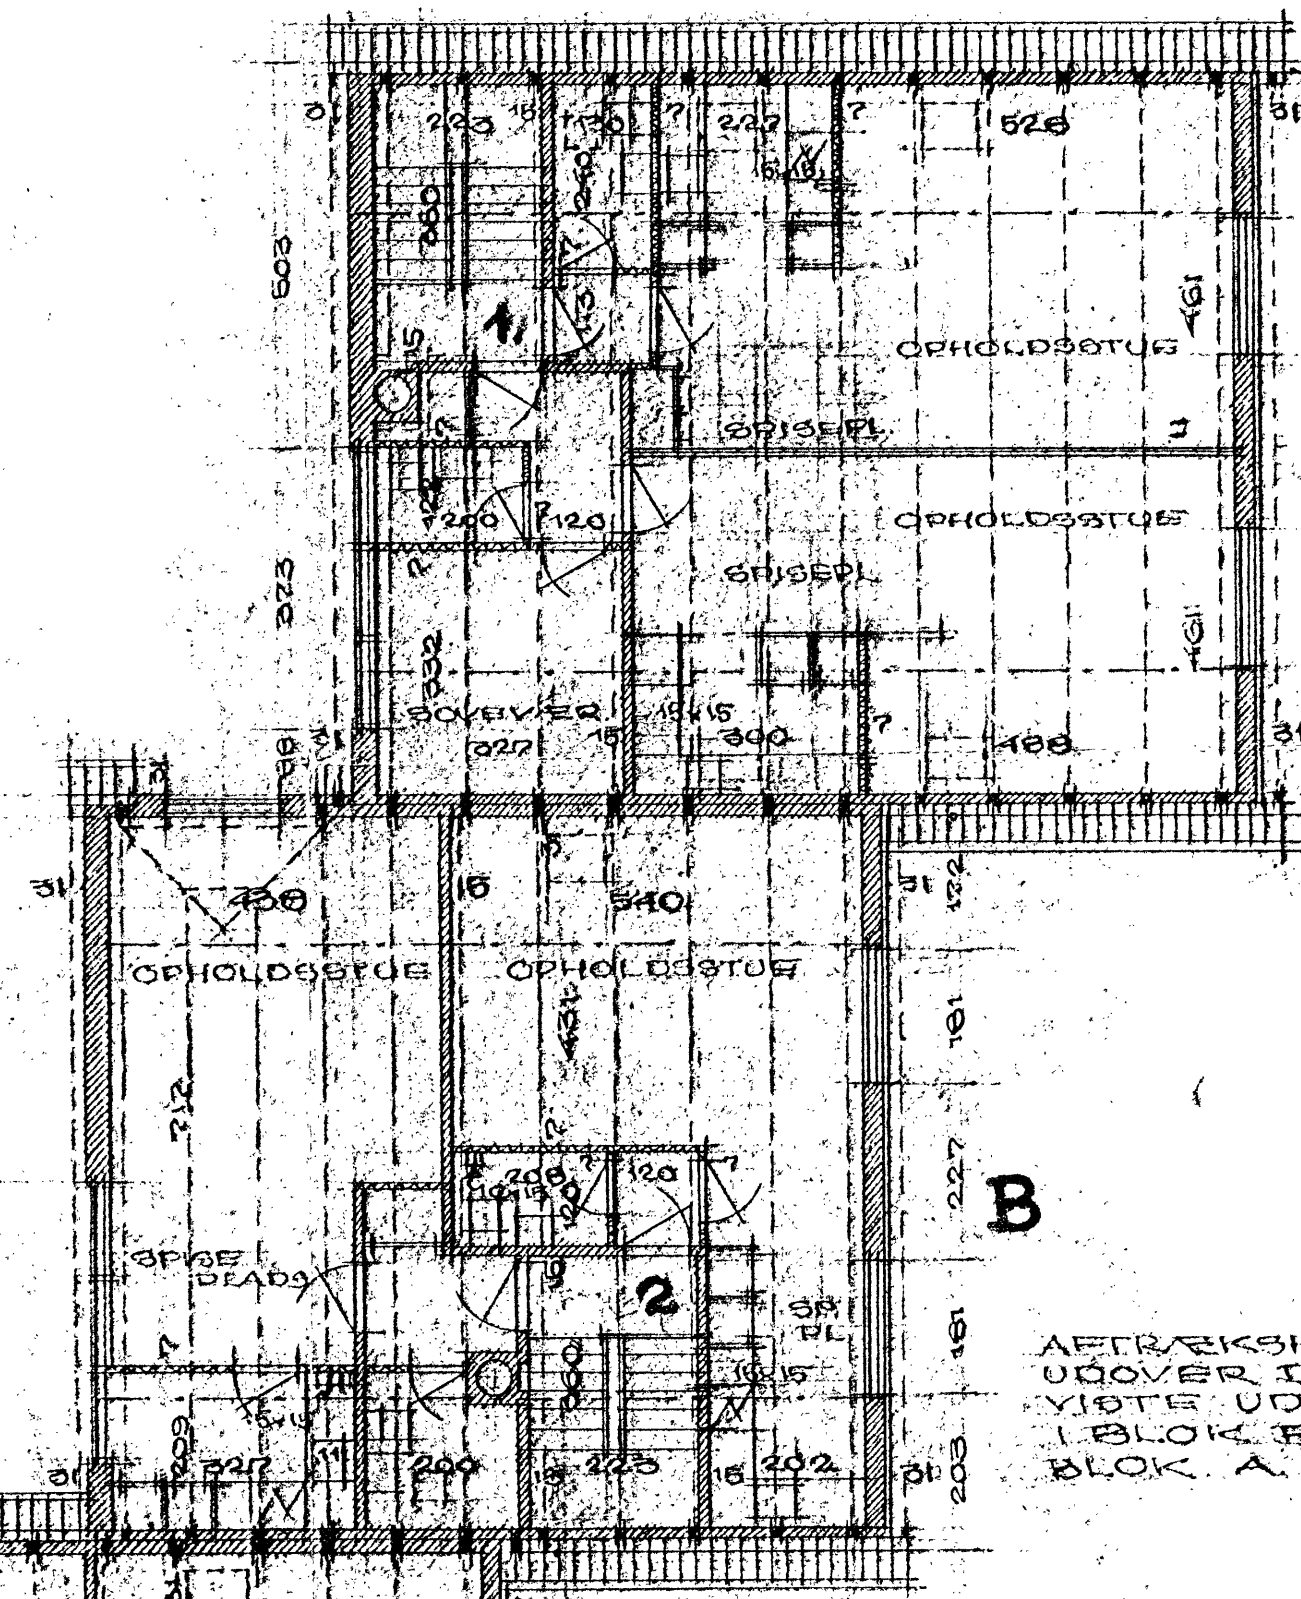

A.





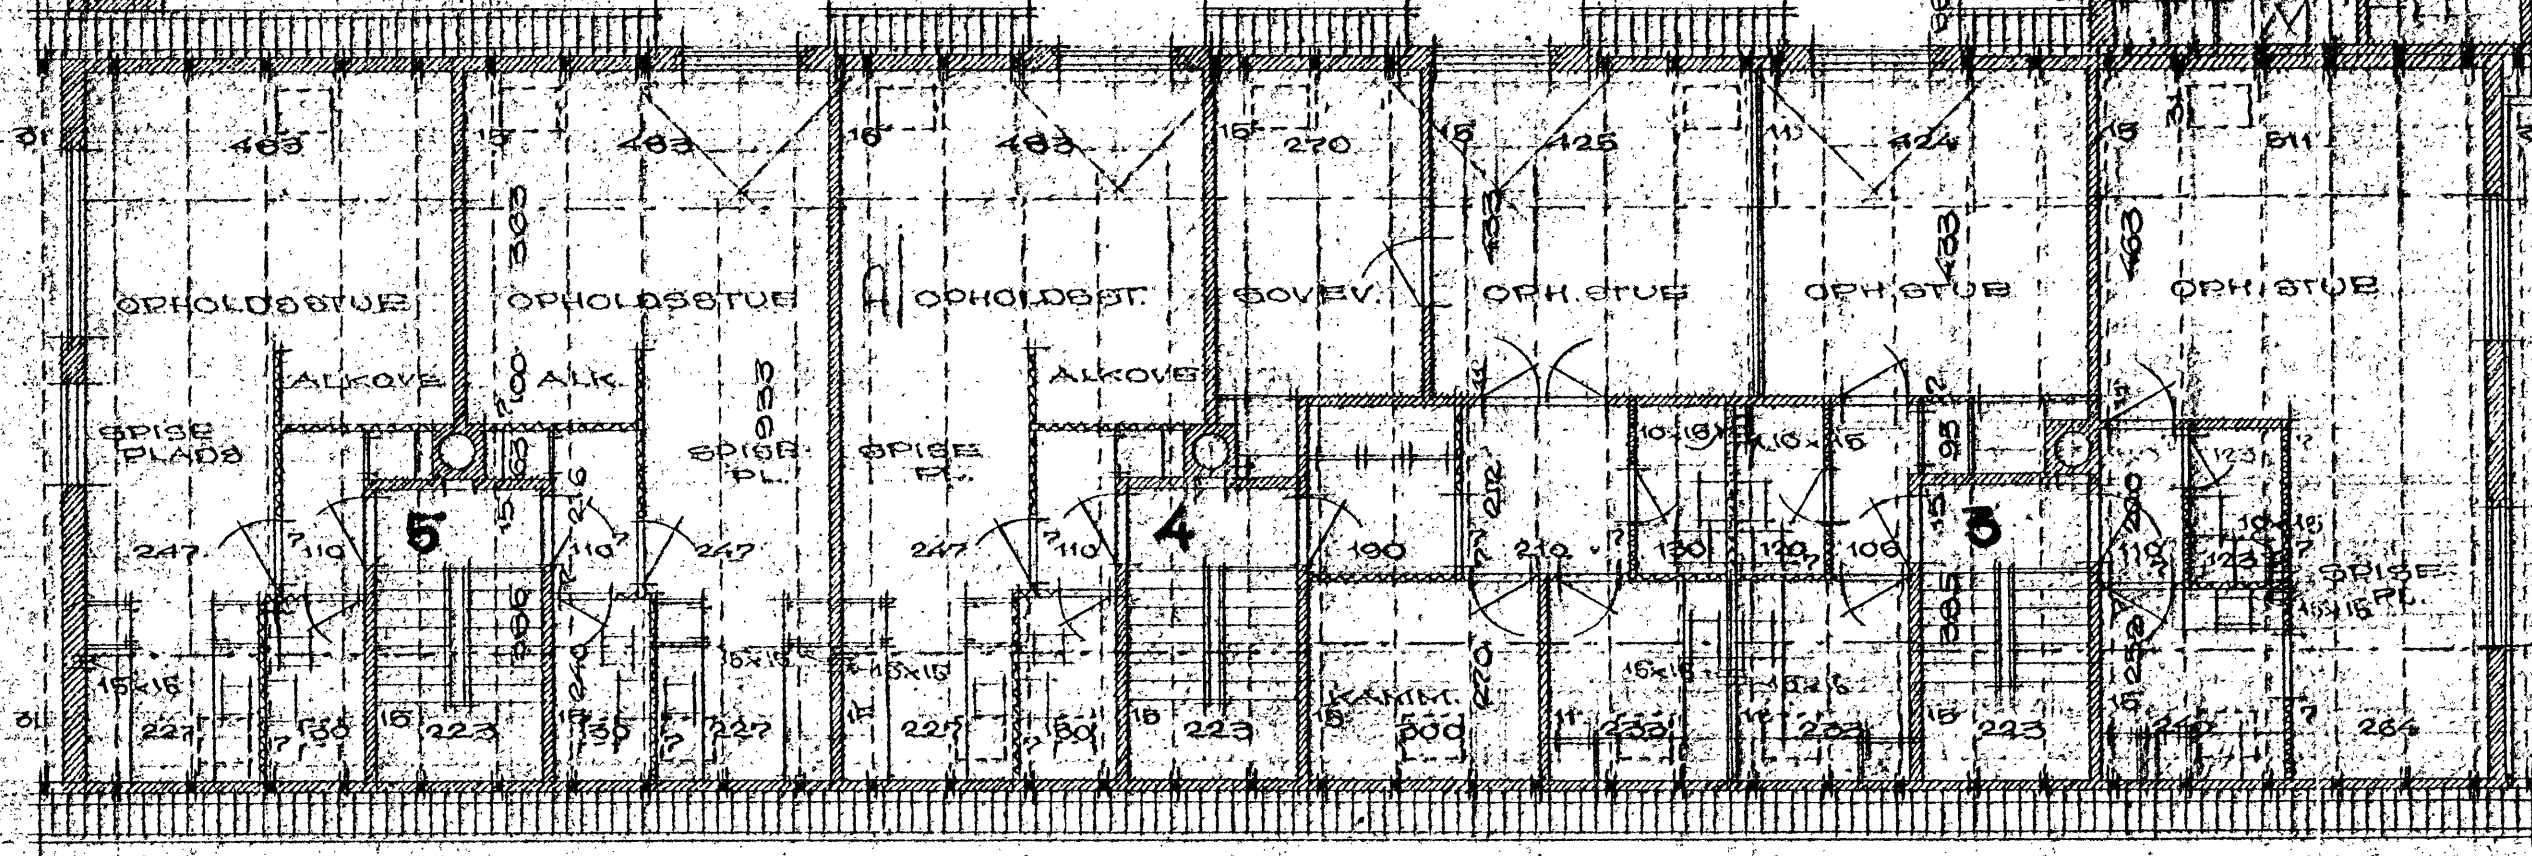


C.

AETRÆKSHETER!
UDOVER DET PÅ FACADERNE
VISTE UDØRES 2 HÆTTER
I BLOK B OG I HÆTTE I
BLOK A

K-62-430-59
BLOKKE A-B-C-D

A/S. MATR. NR. 12 DR. M. FL. VIRUM
BESYGGELSE: VIRUM STATIONVEJ - VIRUMGADE
1. SAL PLAN-FACADER
MÅL 1:100
DATUM 2. JULI 1959 - REV. 18.7.59 - 20.8.59
ARKITEKTER: U. KAASTRUP-OLSEN,
P. HESSELUND ANDERSEN, M.A.A.
GRANBAKKEN 10 BIRKERØD
TELF. BIRKERØD 1813
TEGN. 315

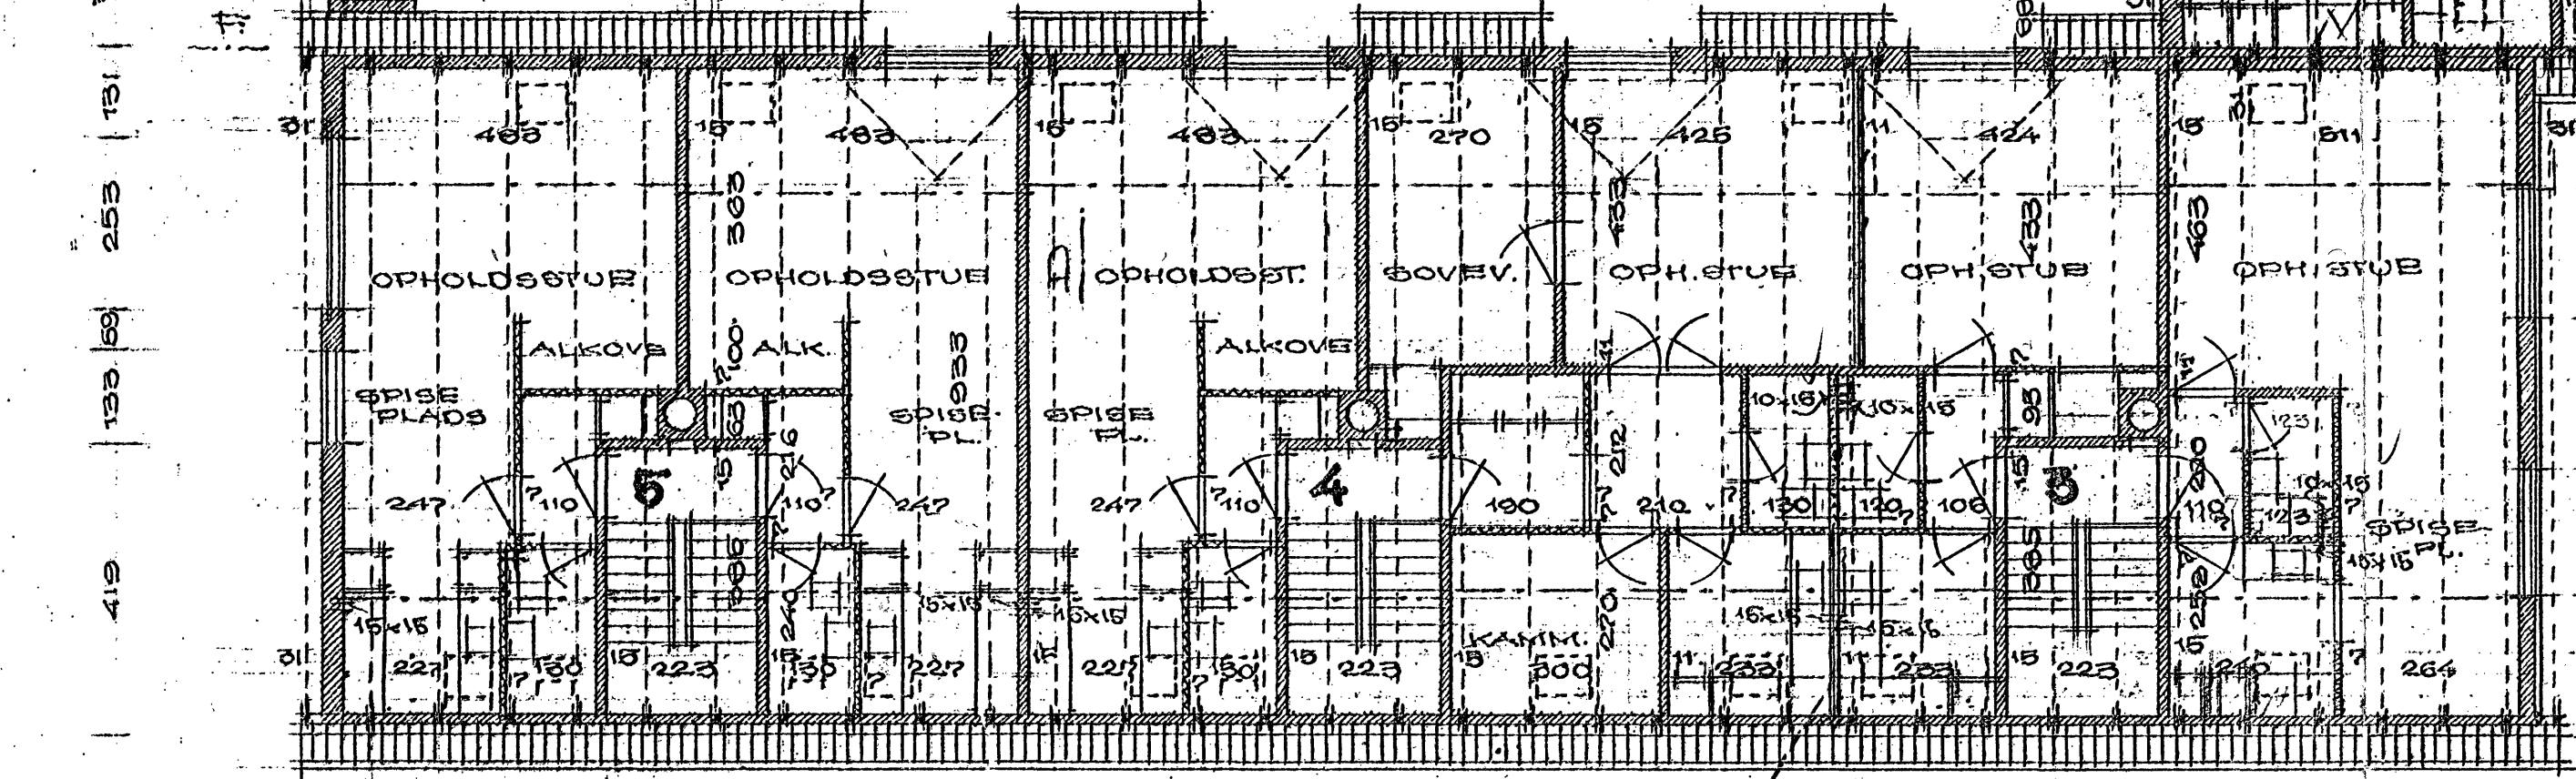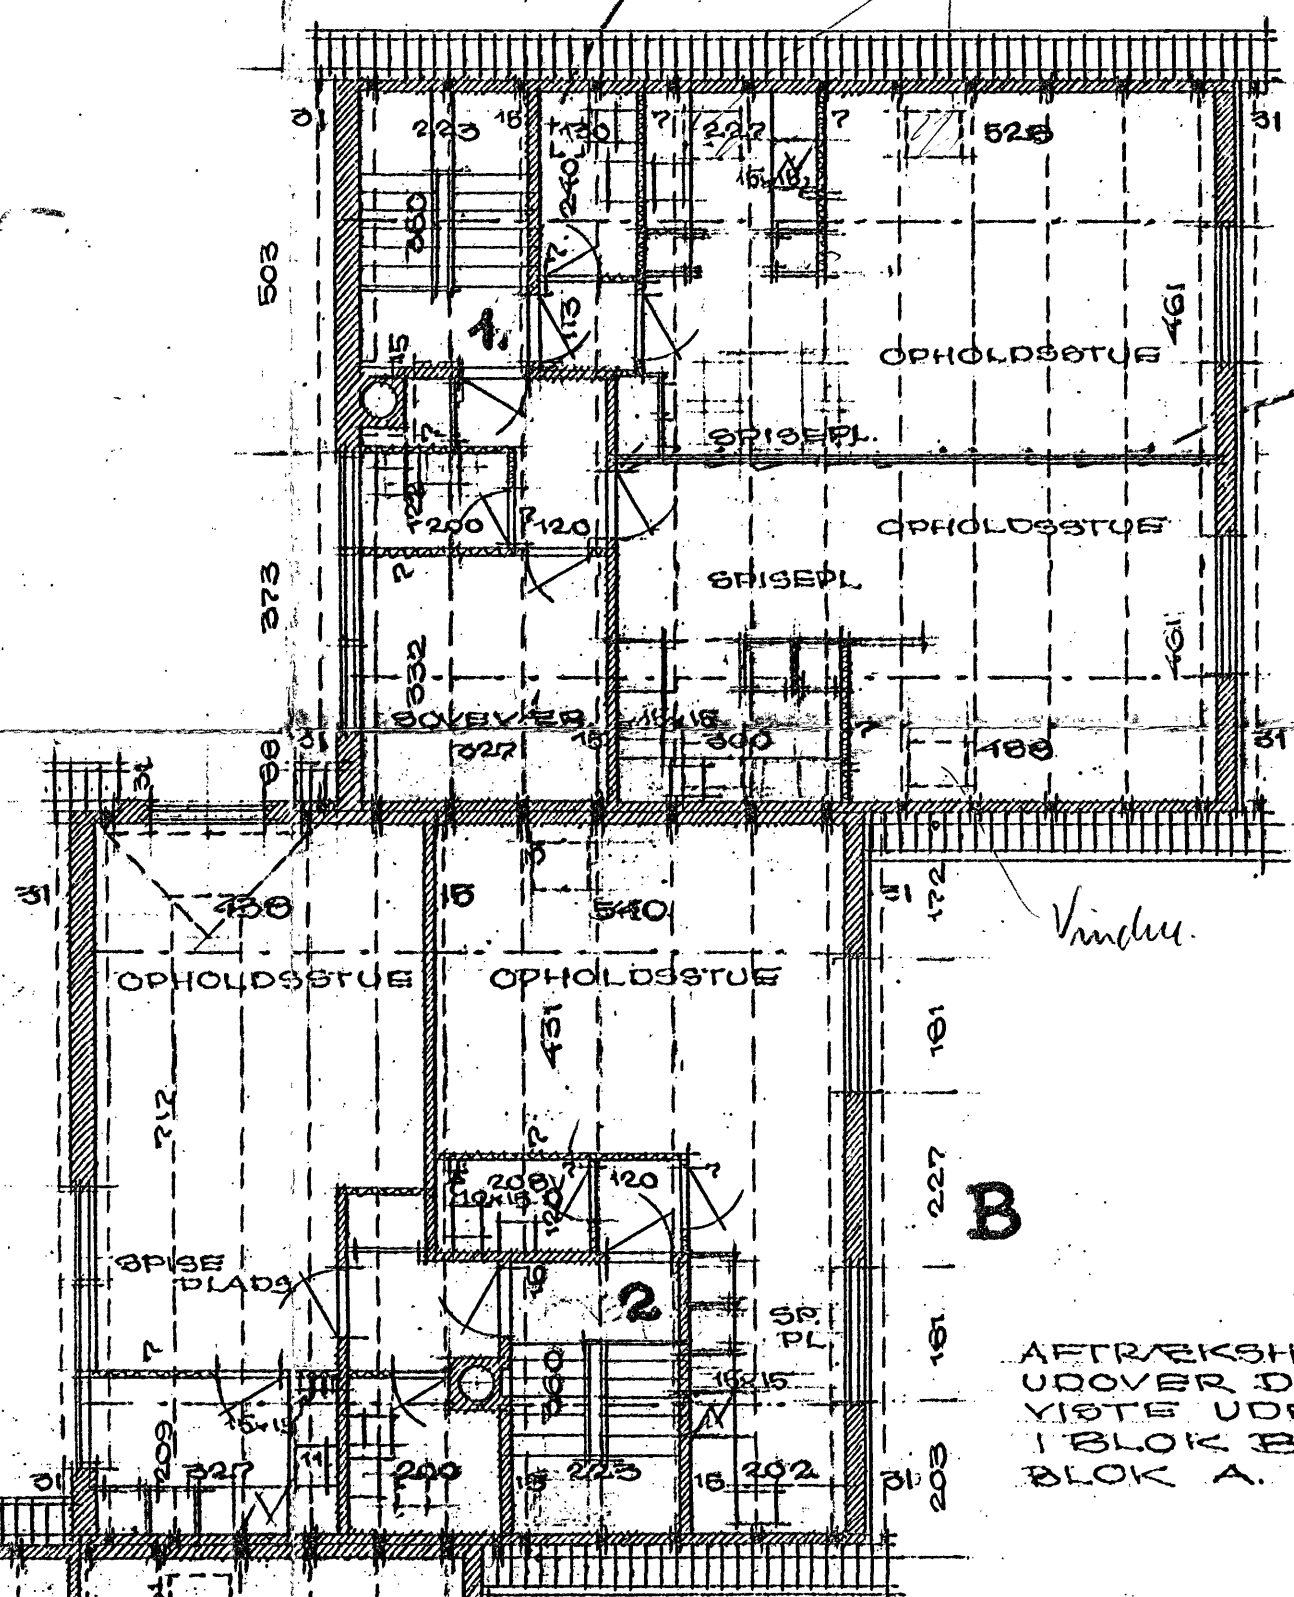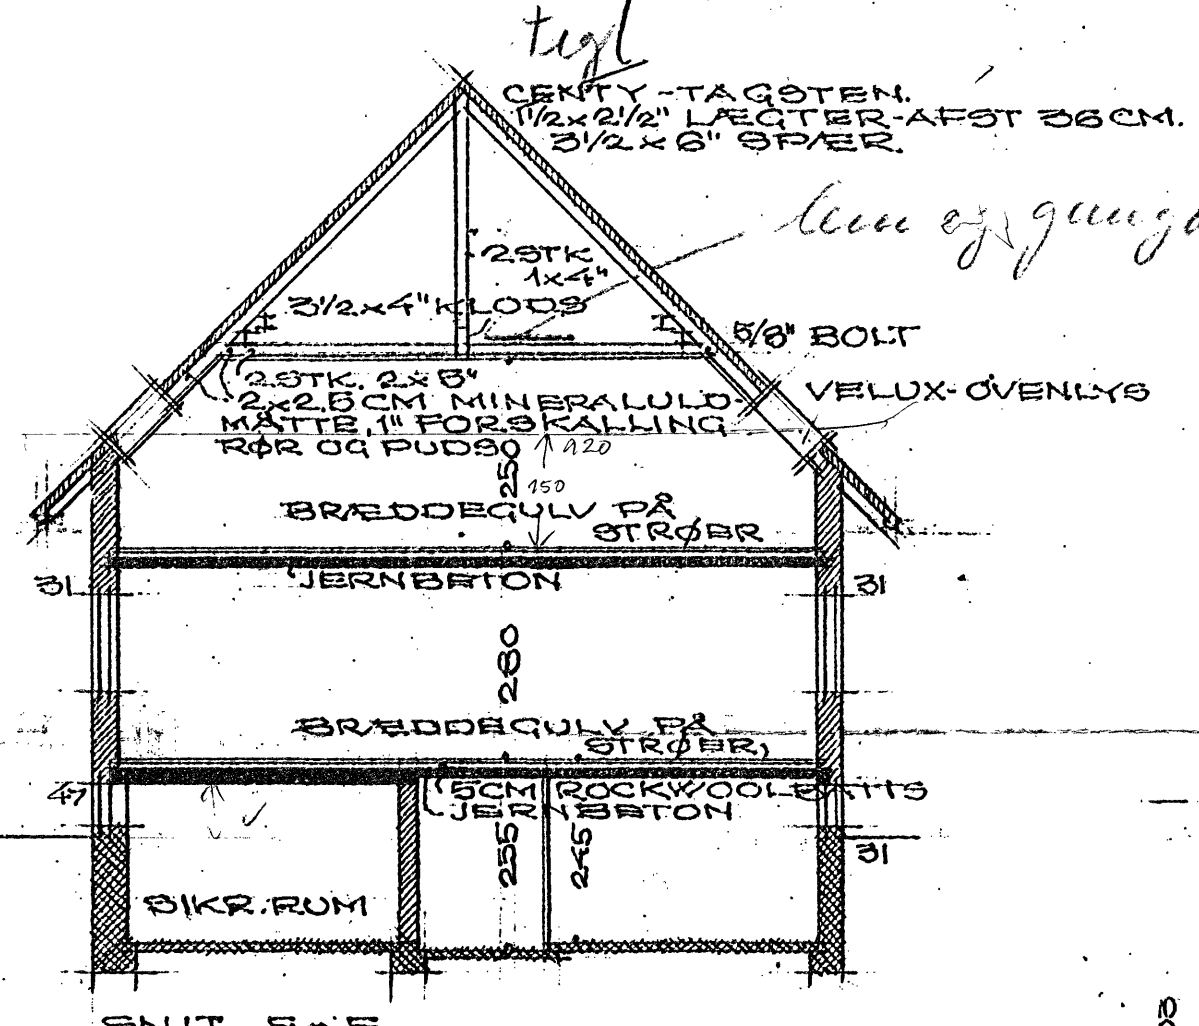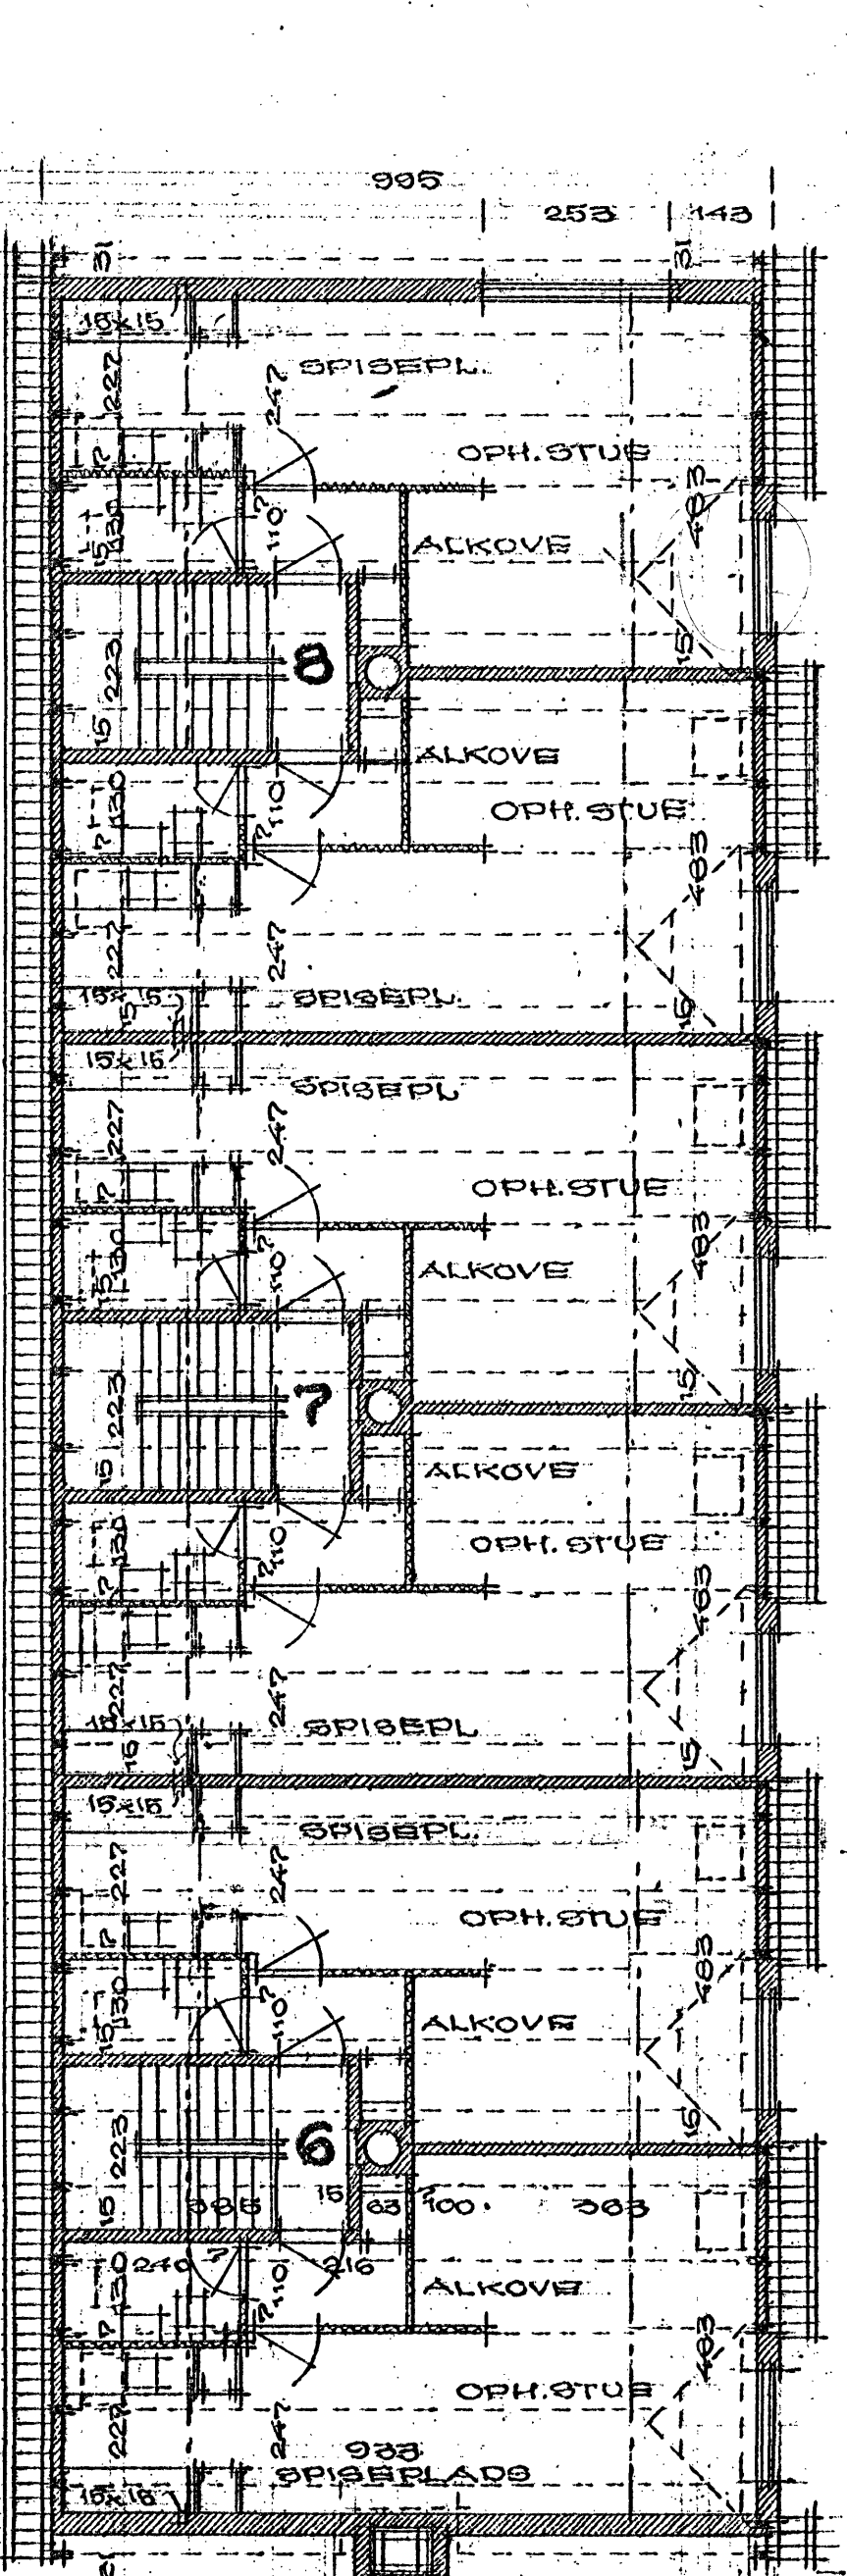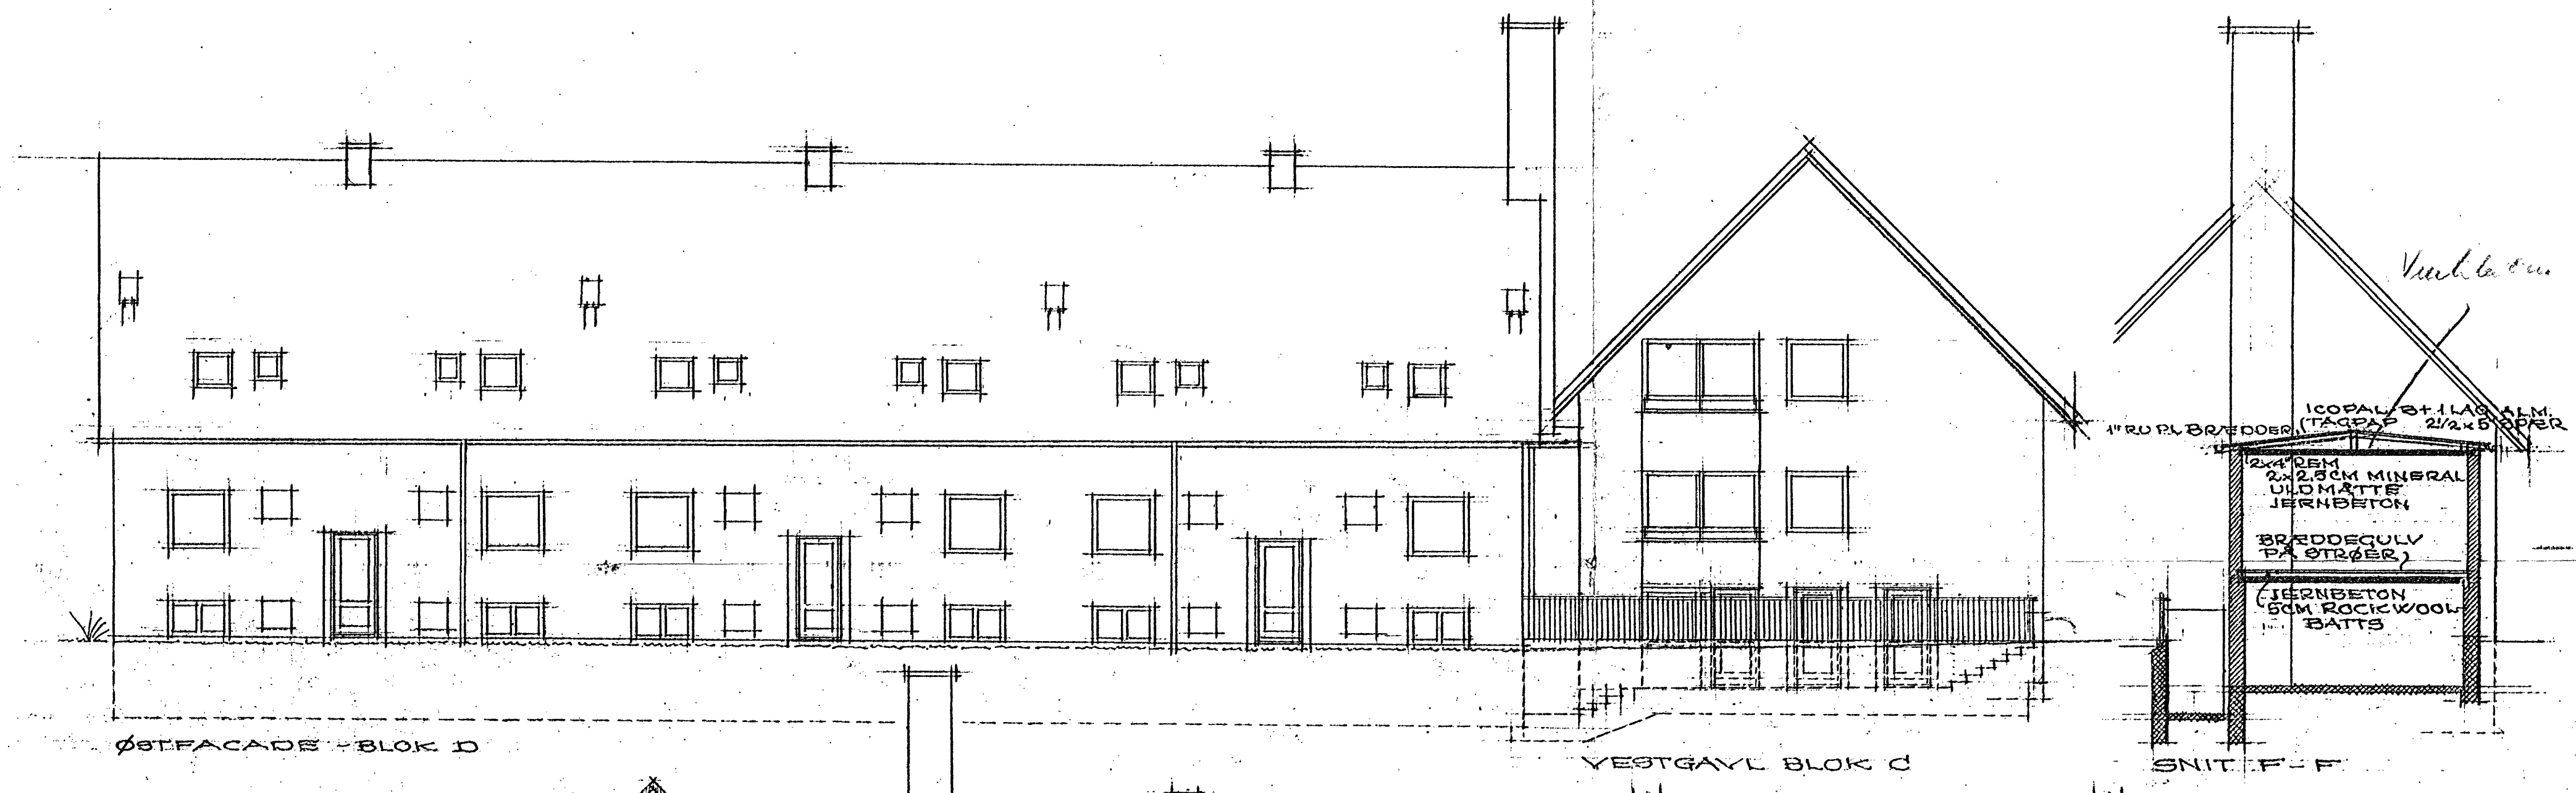

A. 1/2 st. mur.

B

Aftrækshætter i
loover det på facaderne
viste udføres 2 hæfter
i blok B og 1 hæfte i
blok A.

Henhører til skrivelse af 5/10-59
fra bygningsinspektøren for Lyngby-Taarbæk kommune

Bygningsinspektorets
eksemplar

Ved tilsyn skal
approberede tegninger og
beregninger forefindes
på byggepladsen

C. 1/2 st. mur.

BLOKKE A-B-C-D

A/S MATR. NR. 12 DR. M.F.L. VIRUM
BEEYGGELSE: VIRUM STATIONSVEJ - VIRUMGADE
1. SAL'S PLAN - FACADER
MÅL 1:100
DATO: 2. JULI 1959 - REV. 18.7.59 - 20.8.59
ARKITEKTER: U. KAASTRUP - OLSEN
R. HESSELLUND ANDERSEN - M.A.A.
GRANBARKEN 10 BIRKERØD
TELF. BIRKERØD 1813
TEGN. 315




SYDFACADE - BLOK A

BLOK B

BLOK C


SYDGAVL BLOK D

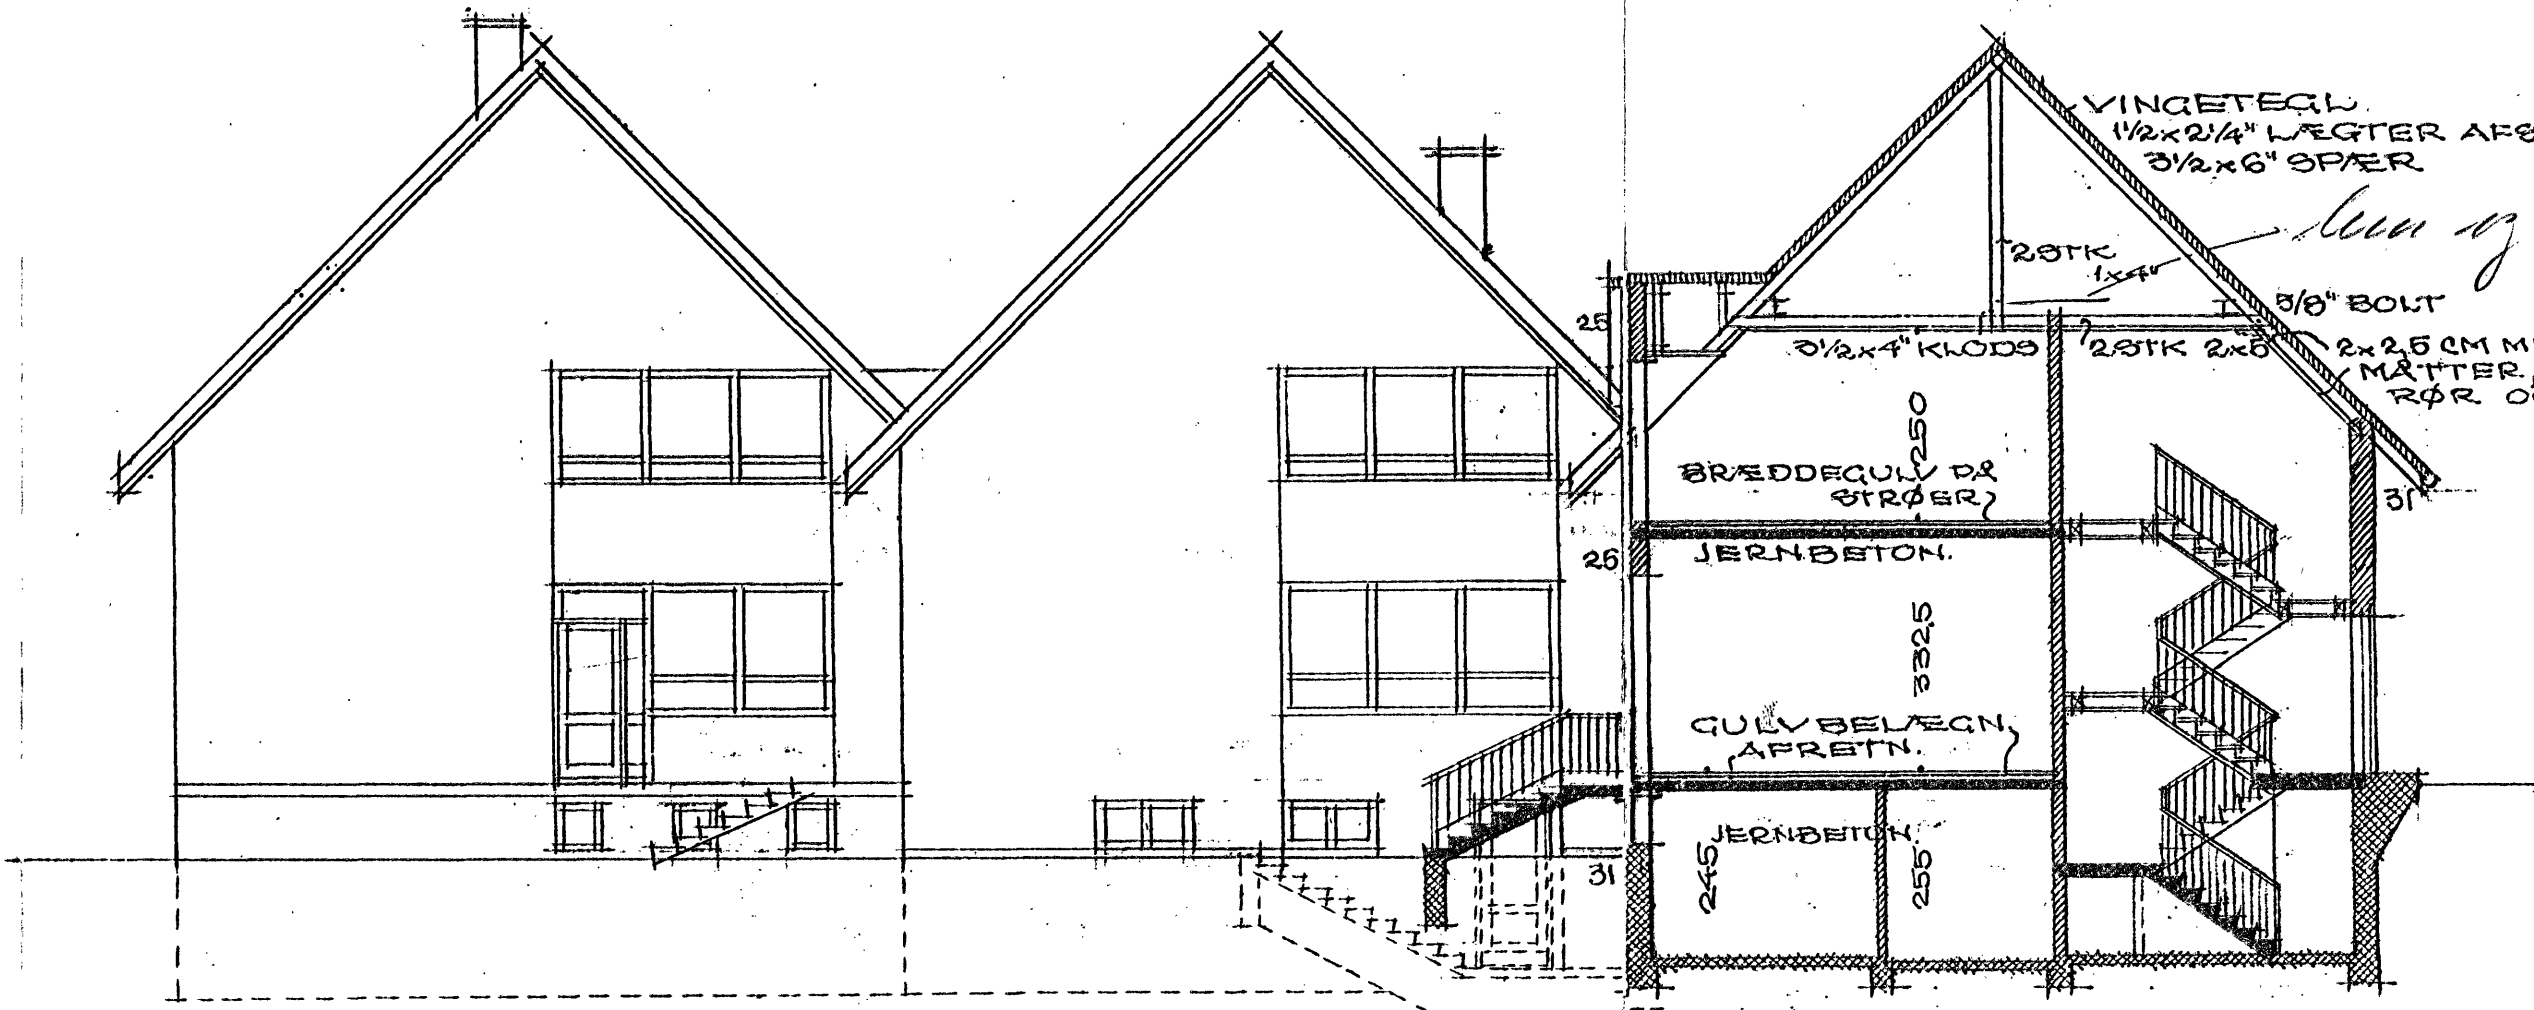


ØSTGAVL - BLOK A

BLOK B


SNIT A-A - BLOK C

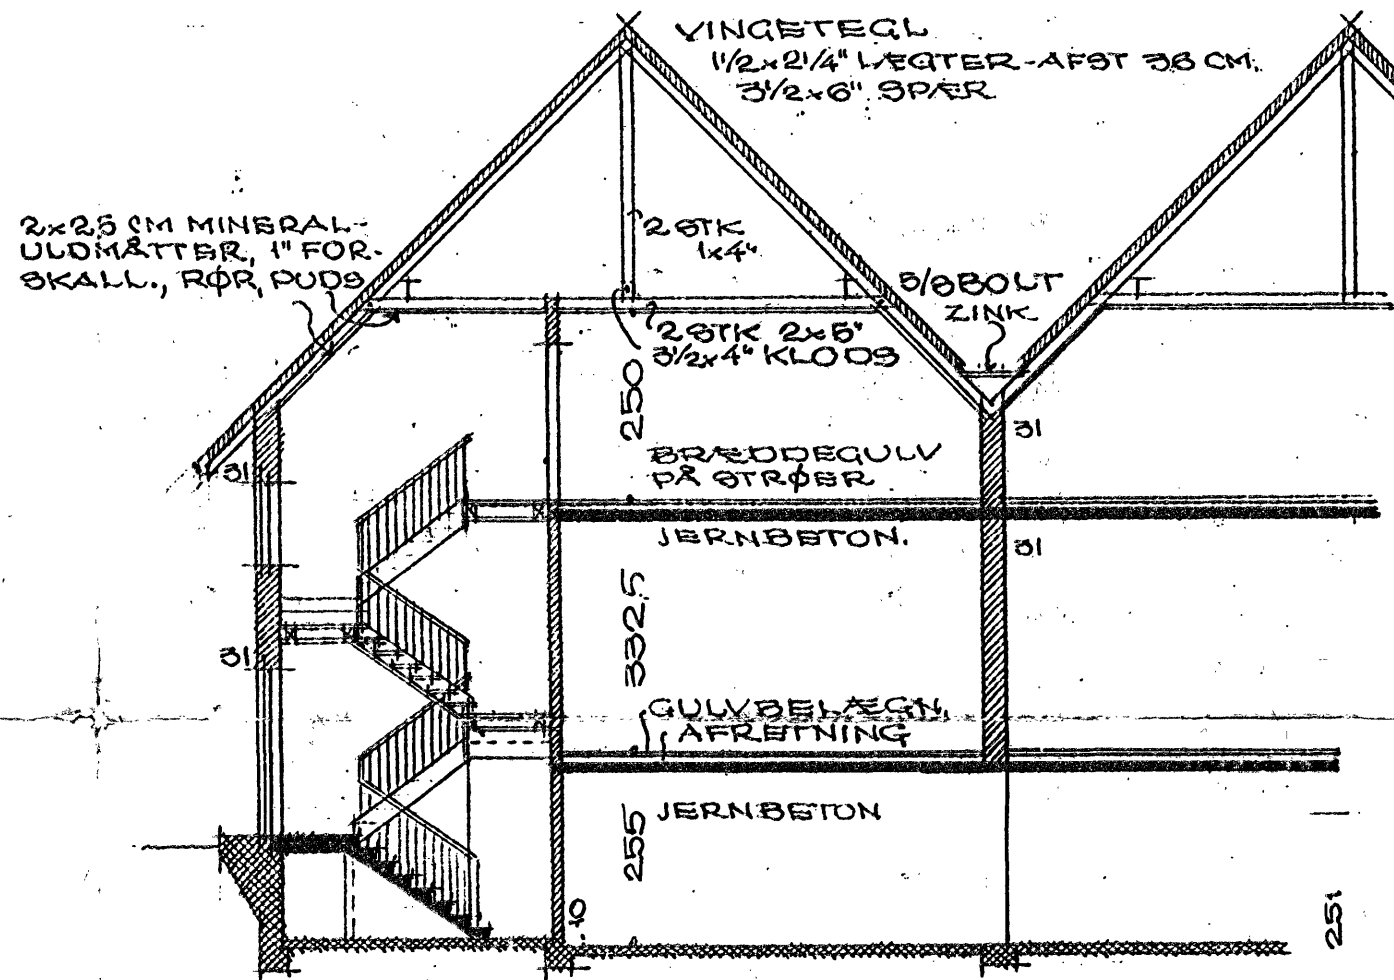

SNIT B-B - BLOK A

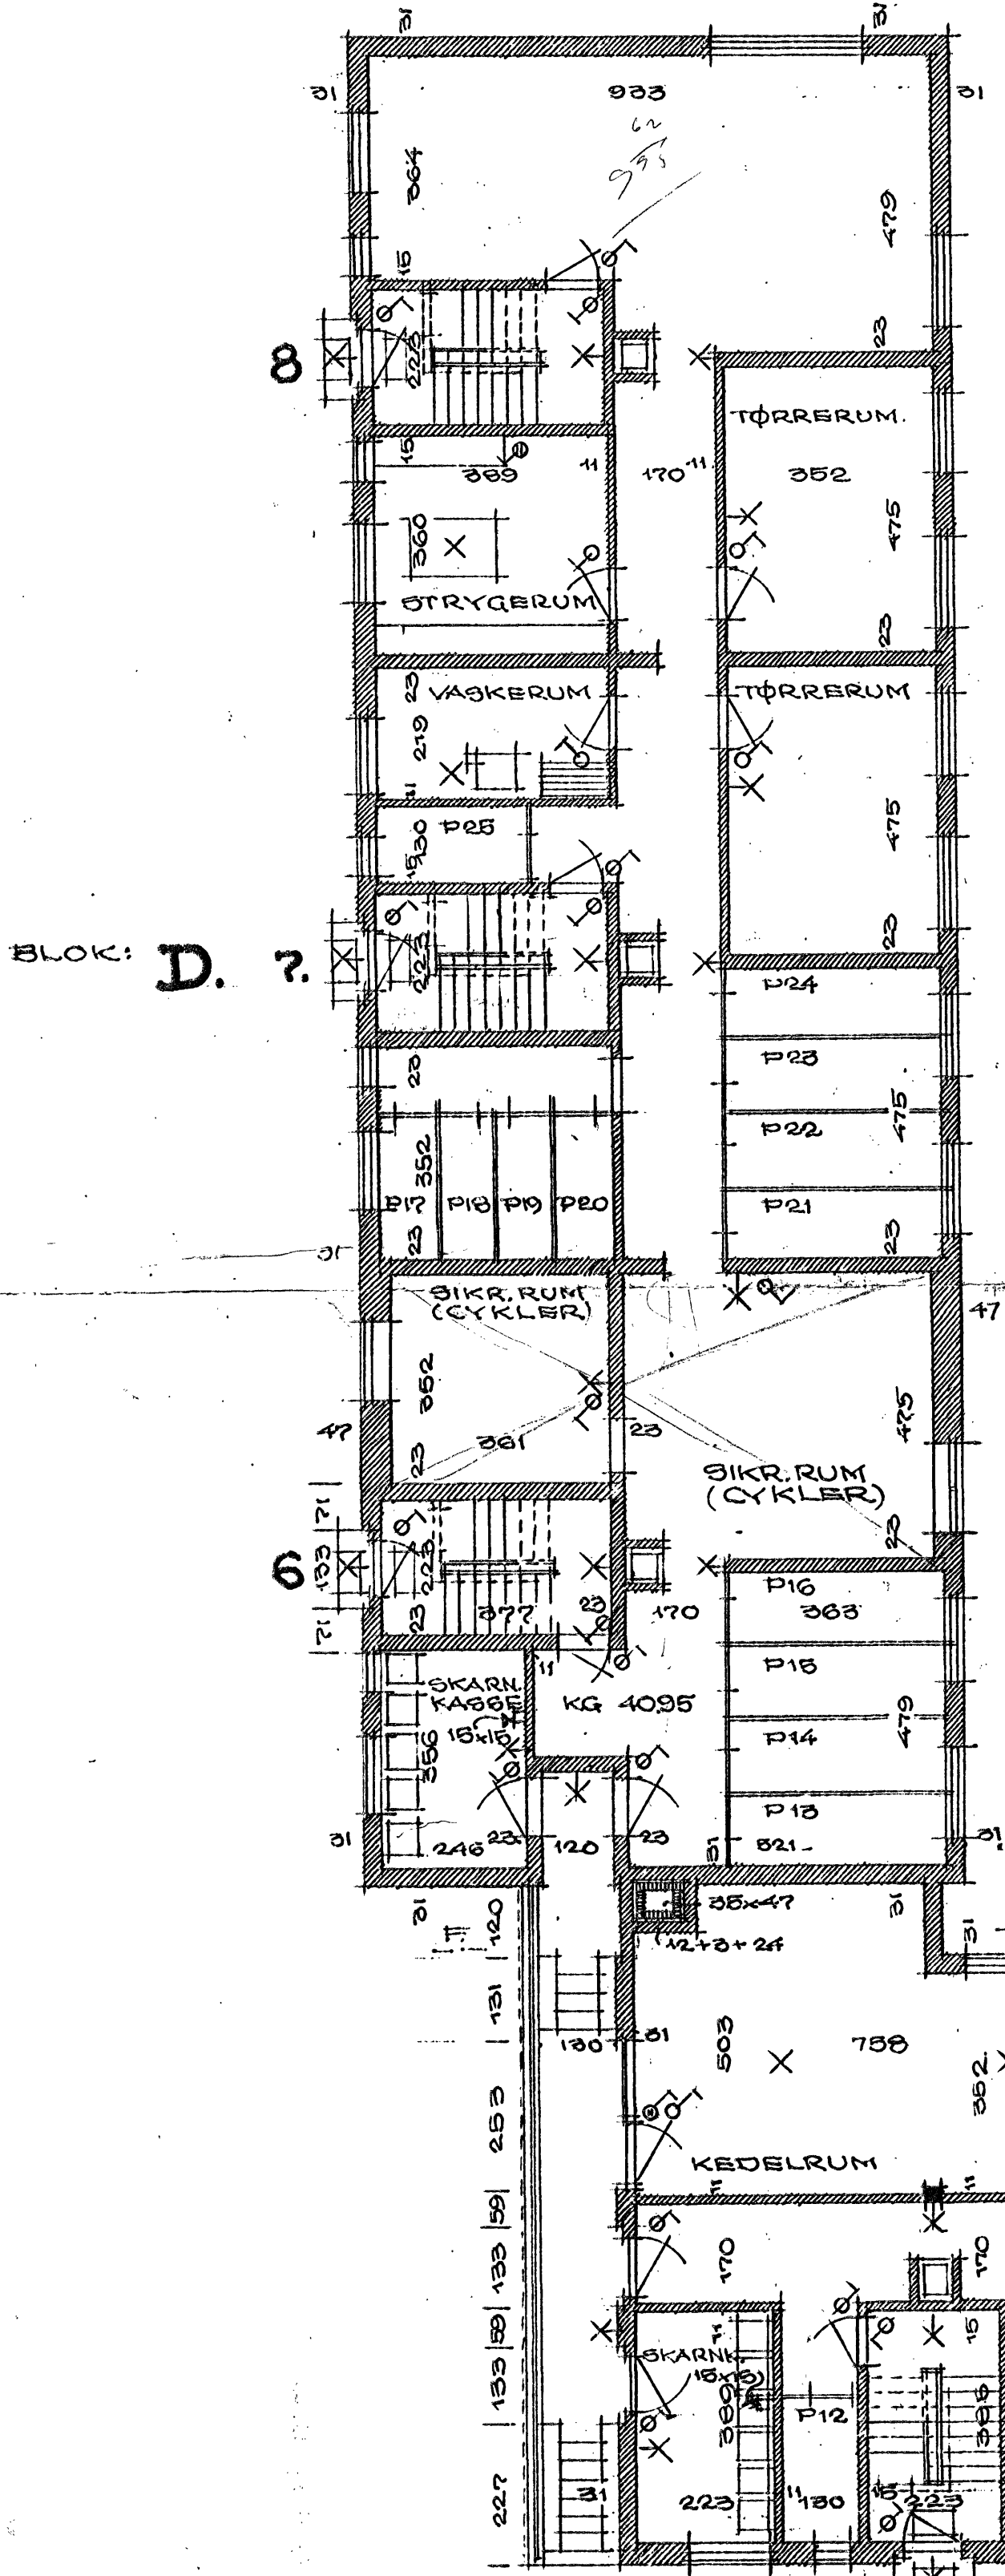

BLOK: D. ?

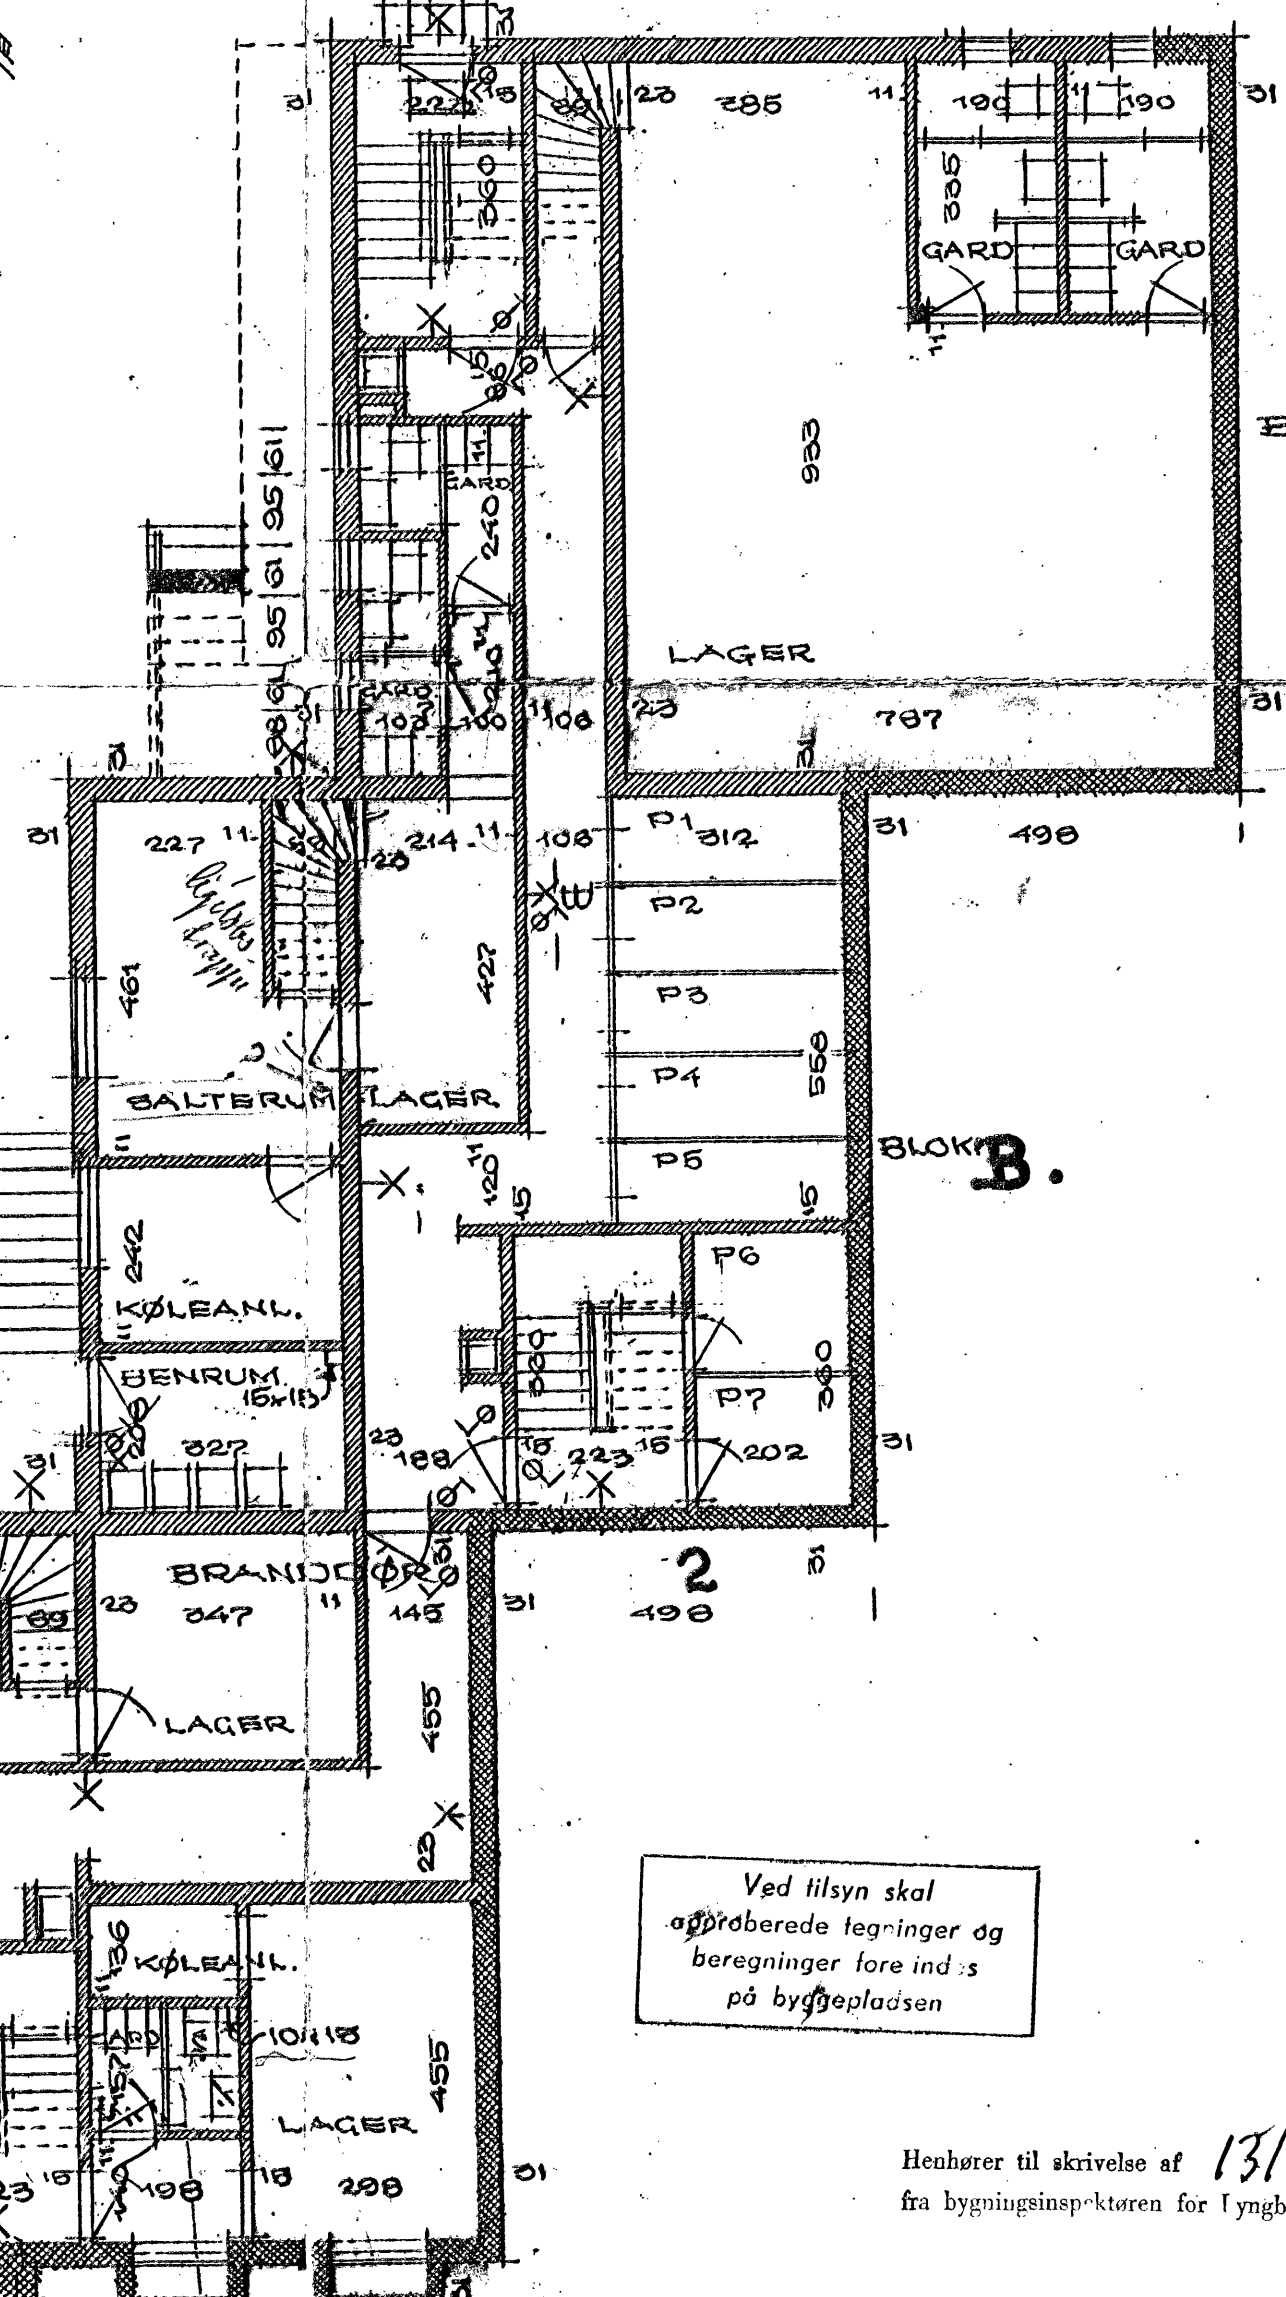

BLOK: A.

KÆLDERPLAN


BLOK: C.

BLOKKE A-B-C-D


A/S MATR. NR. 12 DR. M.F.L. VIRUM
BEBYGGELSE: VIRUM STATIONSGVEJ-VIRUMGADE
KÆLDERPLAN SNIT-FACADER
MÅL 1:100 - 30.10.59 (SIKKR.)
DATO: 6. JULI 1959 - REV. 10.7.59. - 20.8.59. 3
ARKITEKTER: U. KAASTRUP-OLSEN
R. HESSELUND ANDERSEN M.A.A.
GRANBAKKEN 10 BIRKERØD
TELEF. BIRKERØD 1813
TEGN 315




SØDFAÇADE

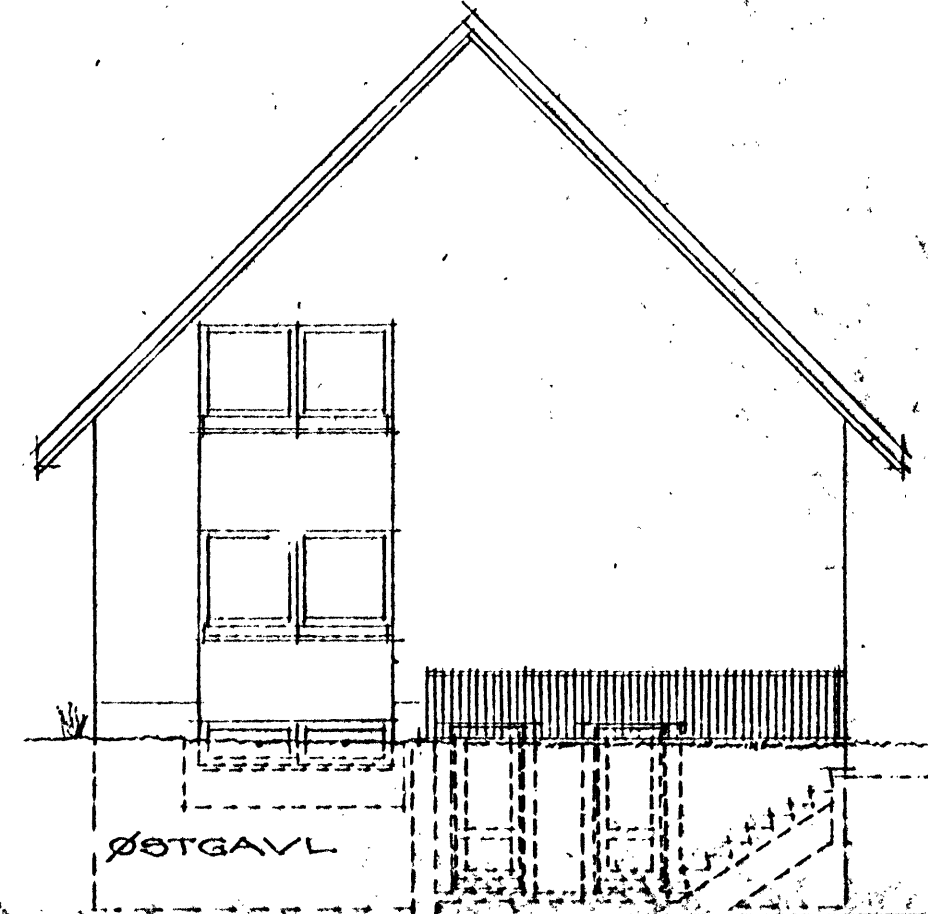


ØSTGAVL

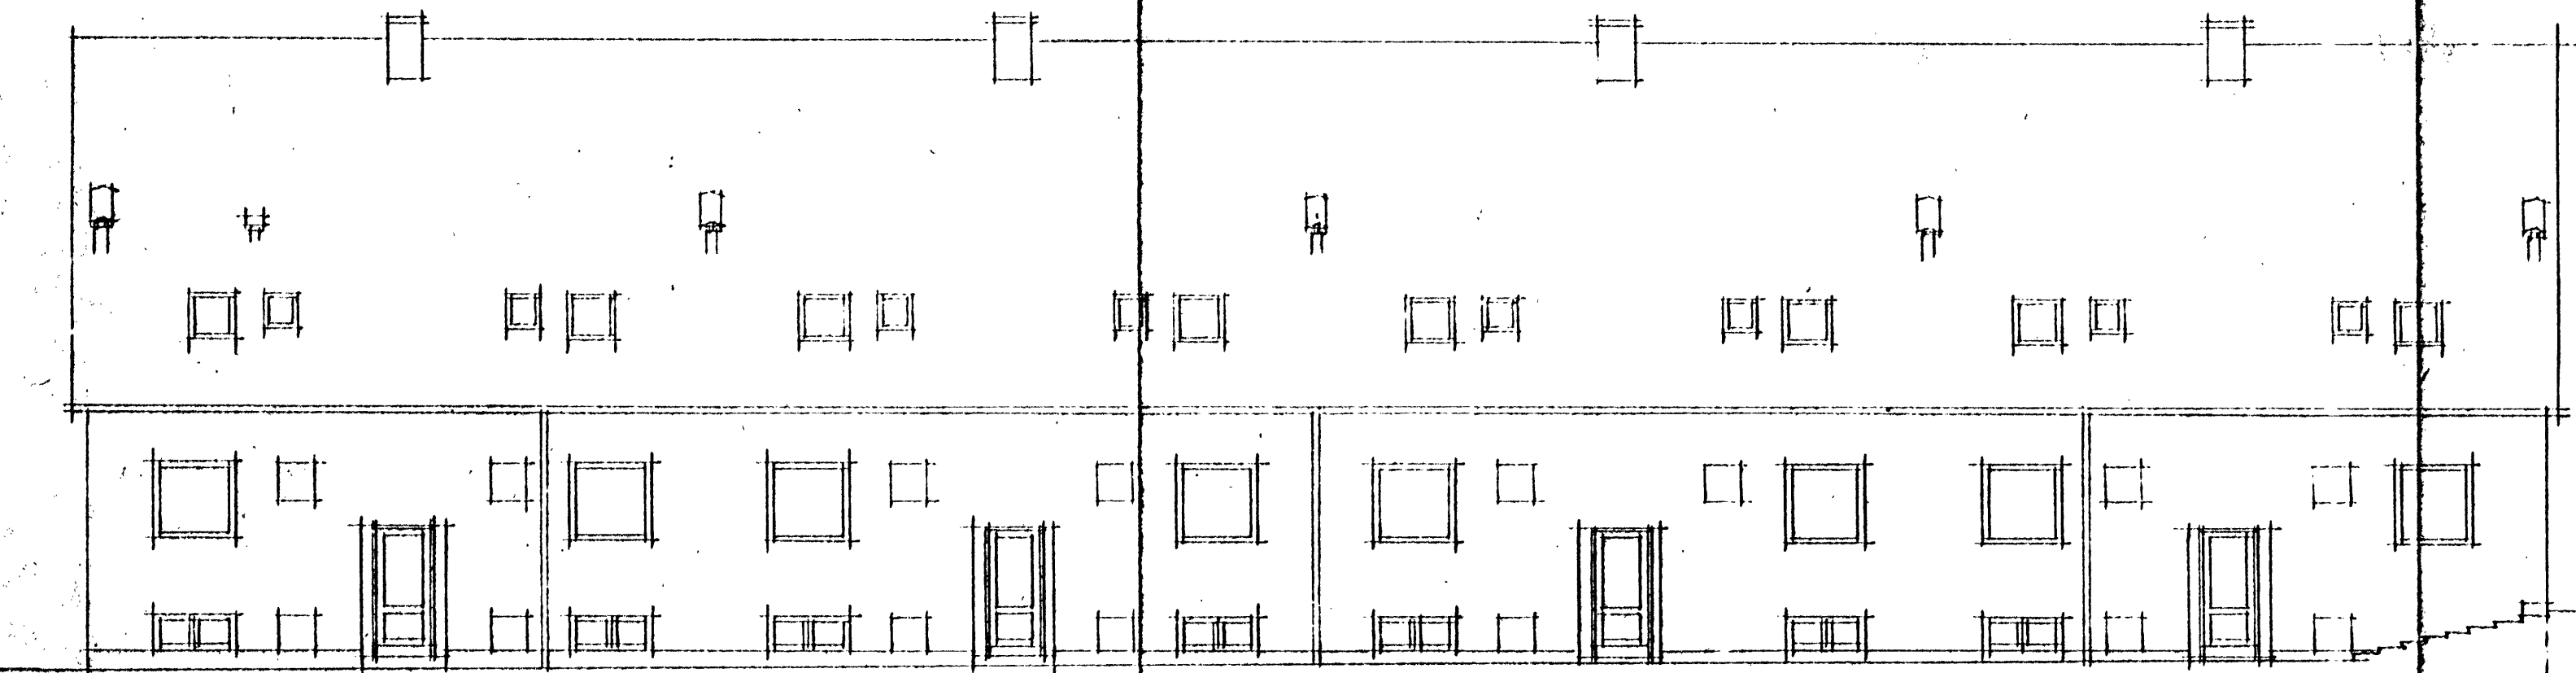

NORDFAÇADE

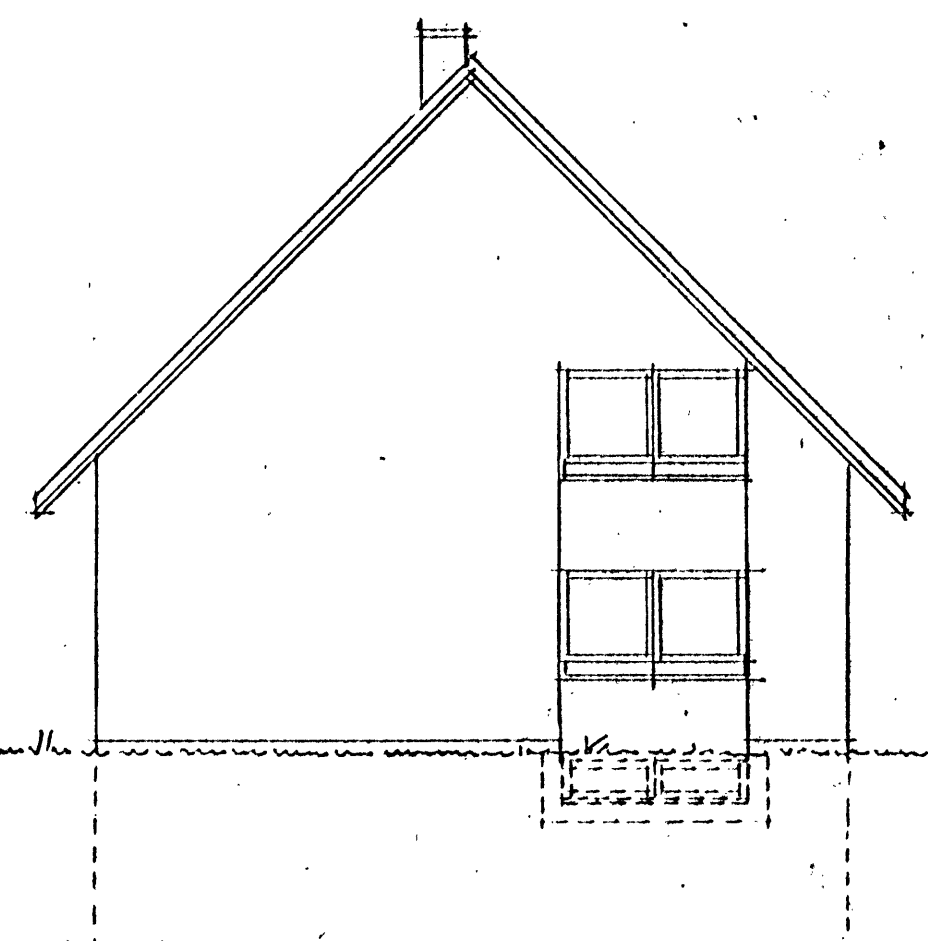

VESTGAVL

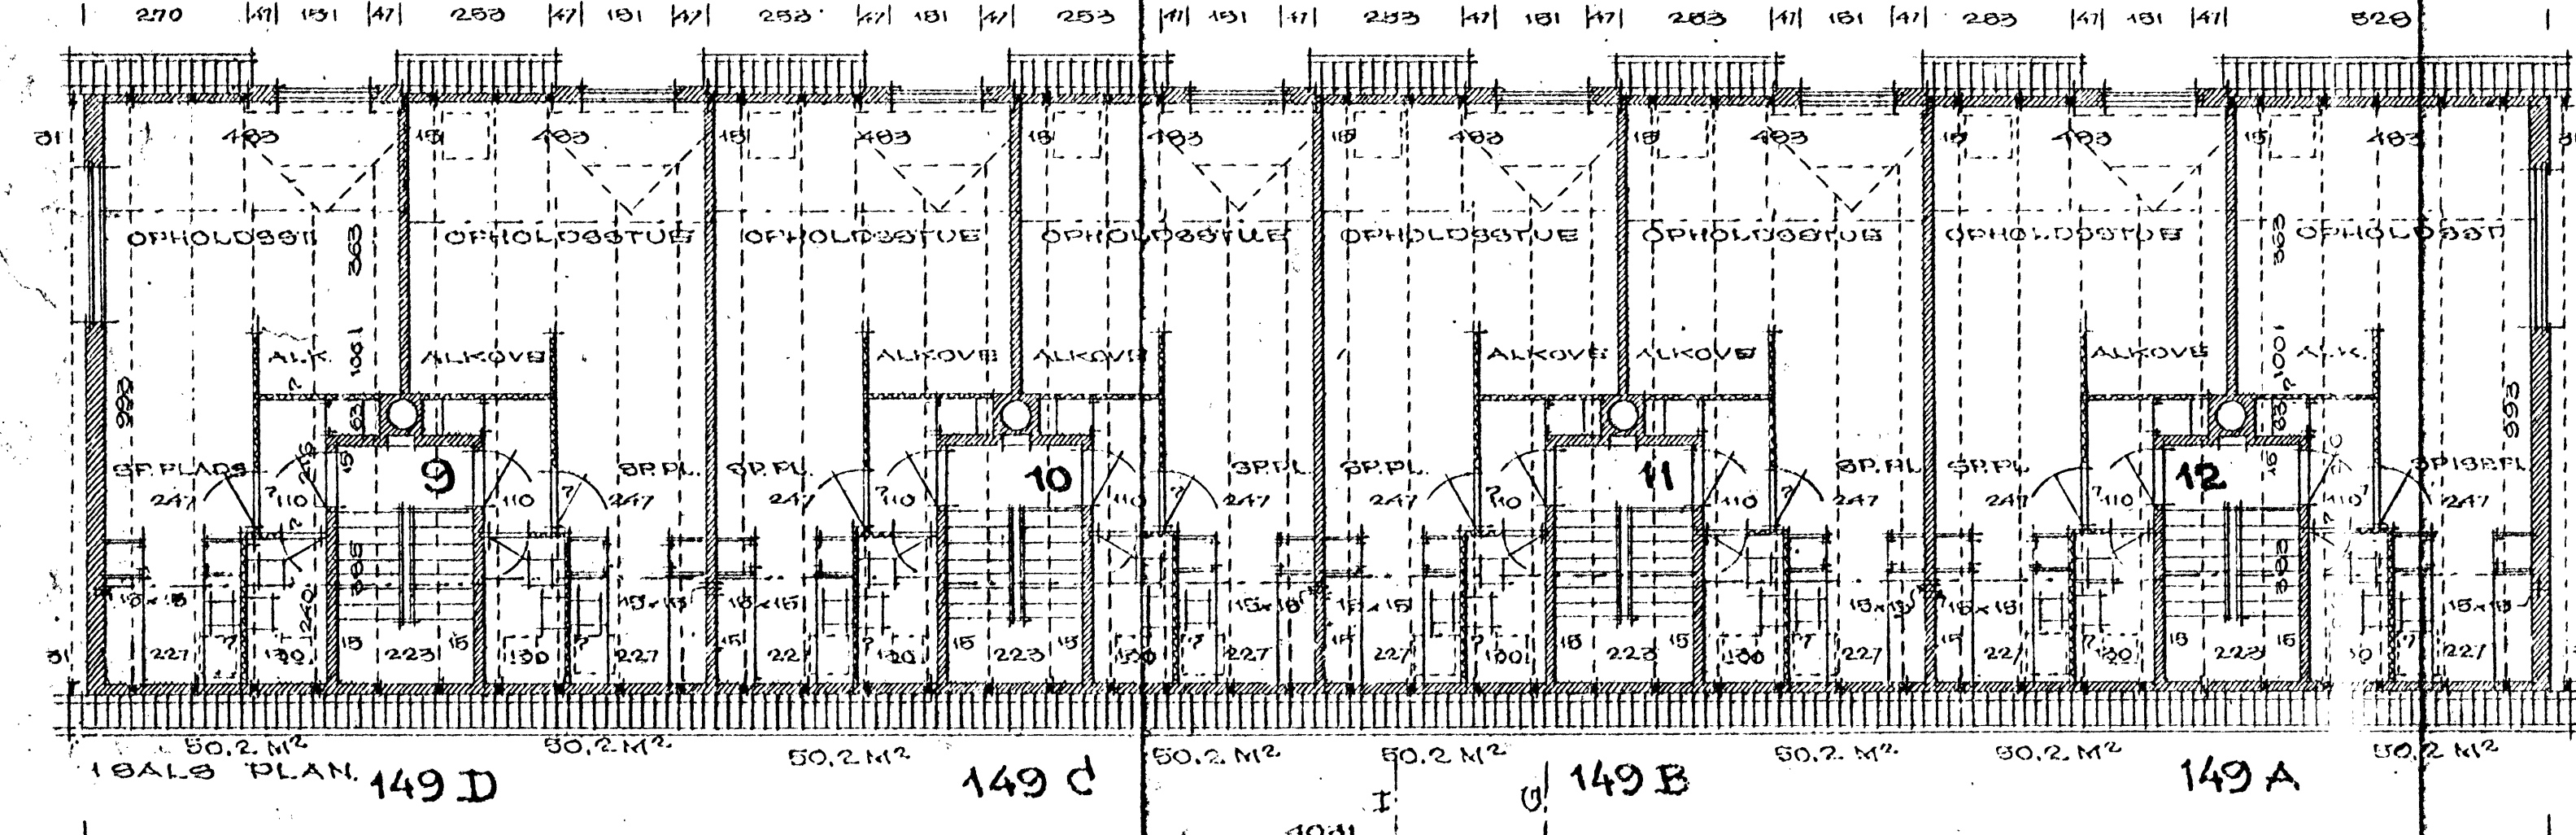




149 C

149 B

149 A

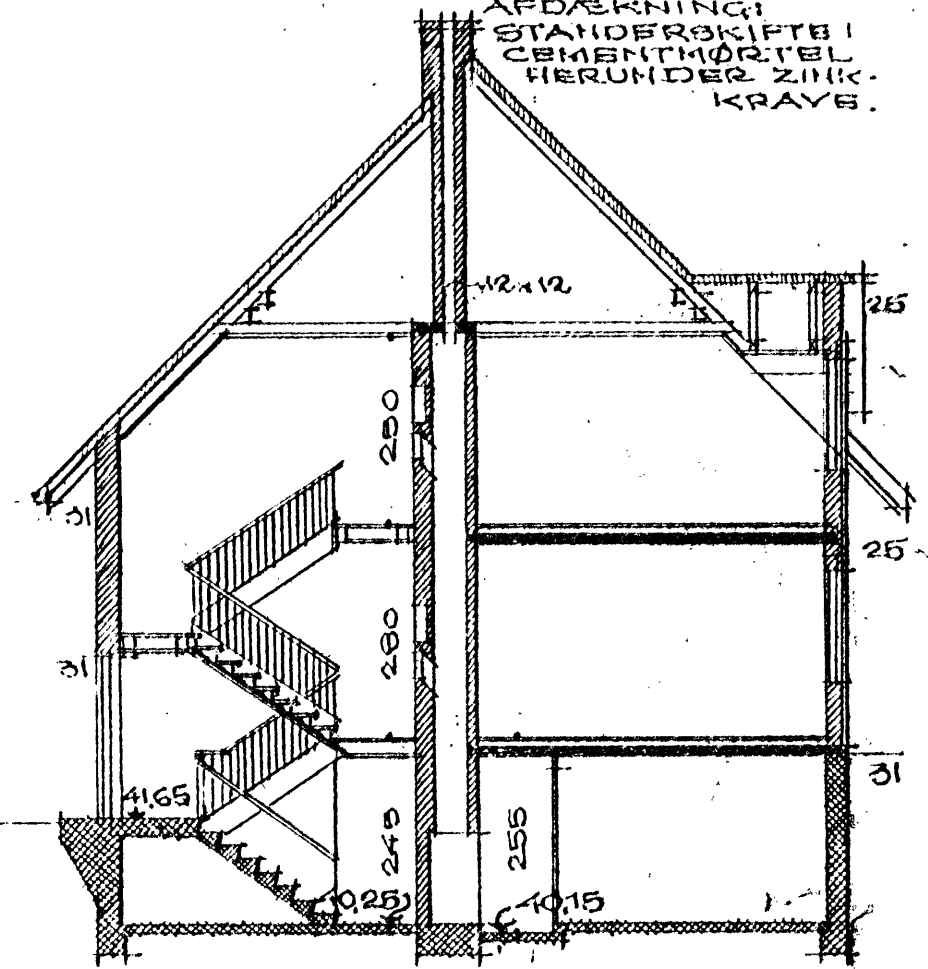

SNIT

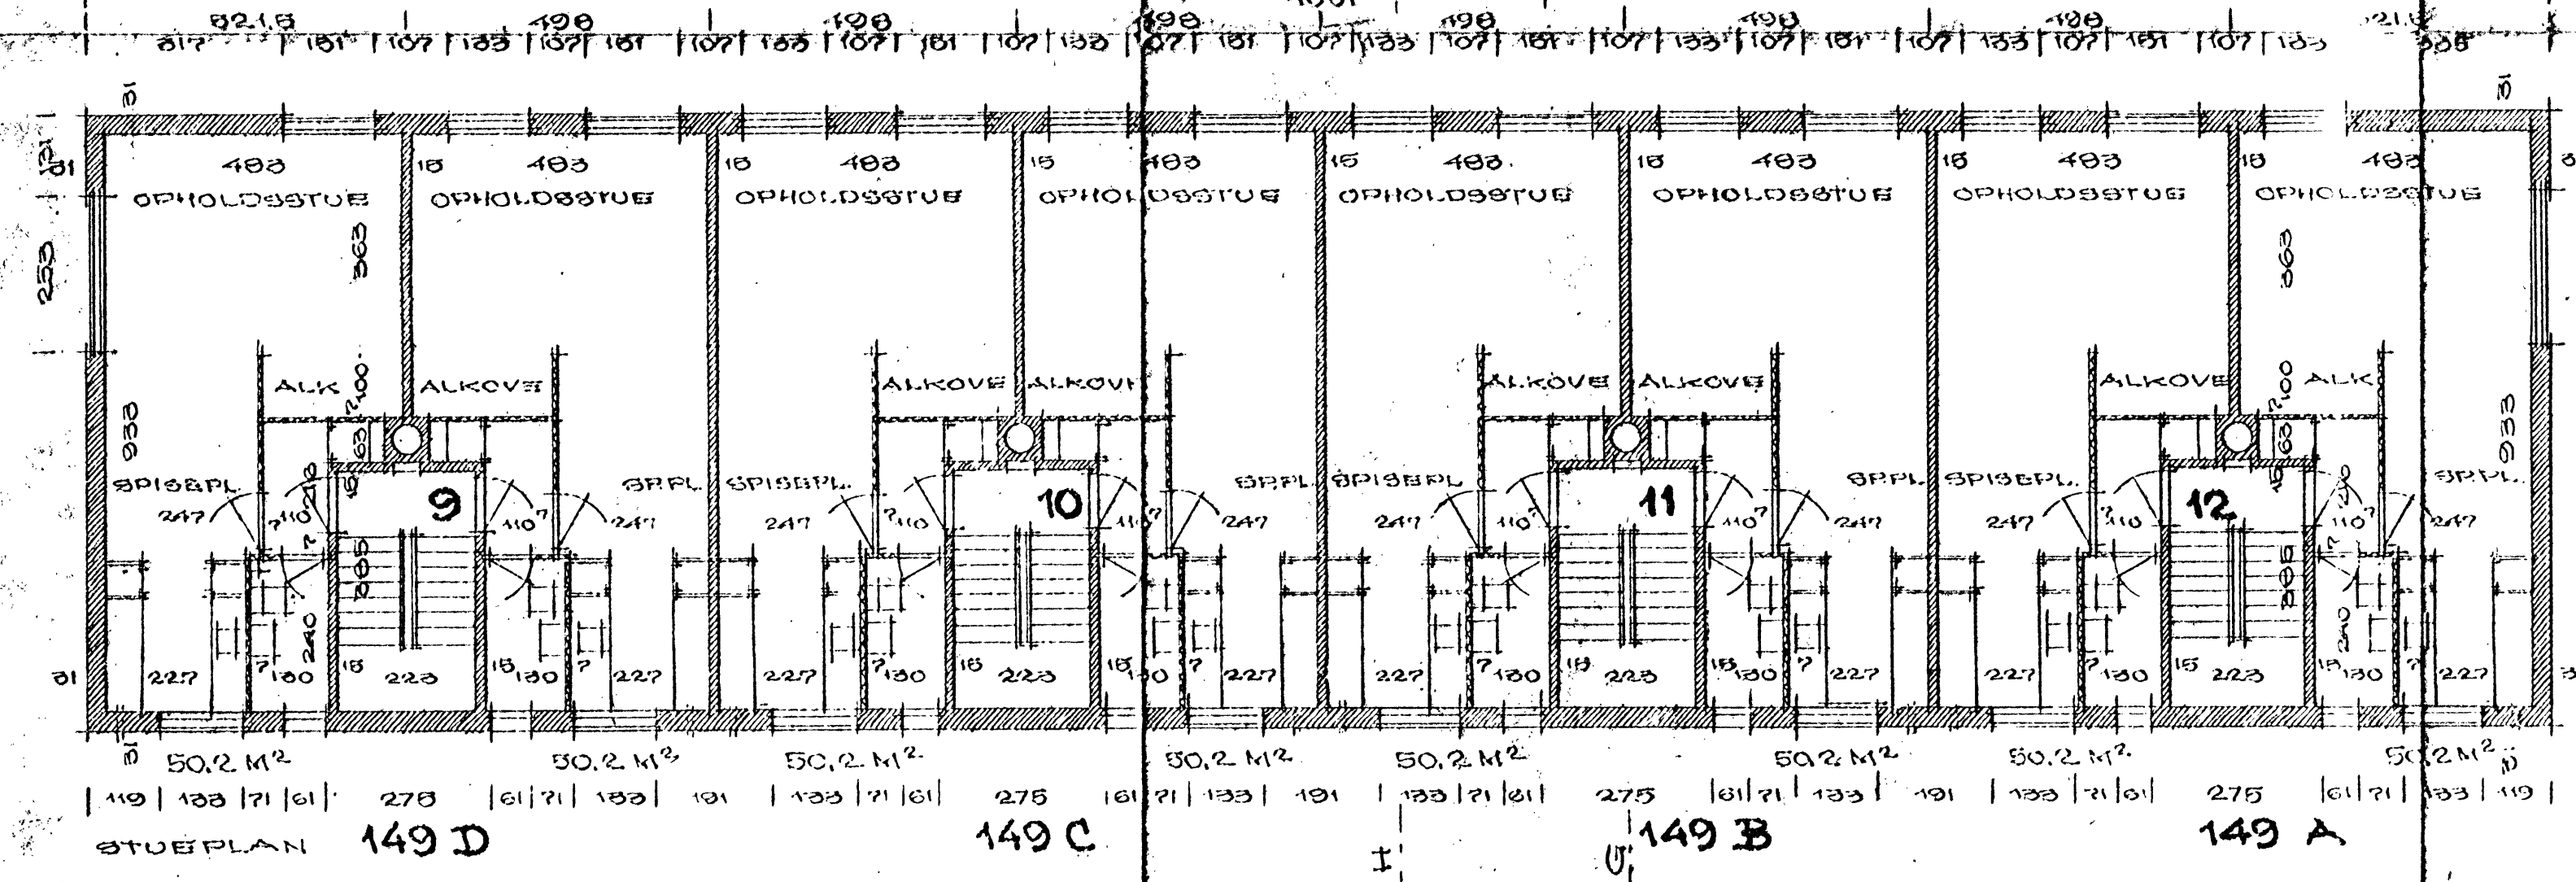


1. ETRÆ PLAN 149 D


149 C

149 B

149 A

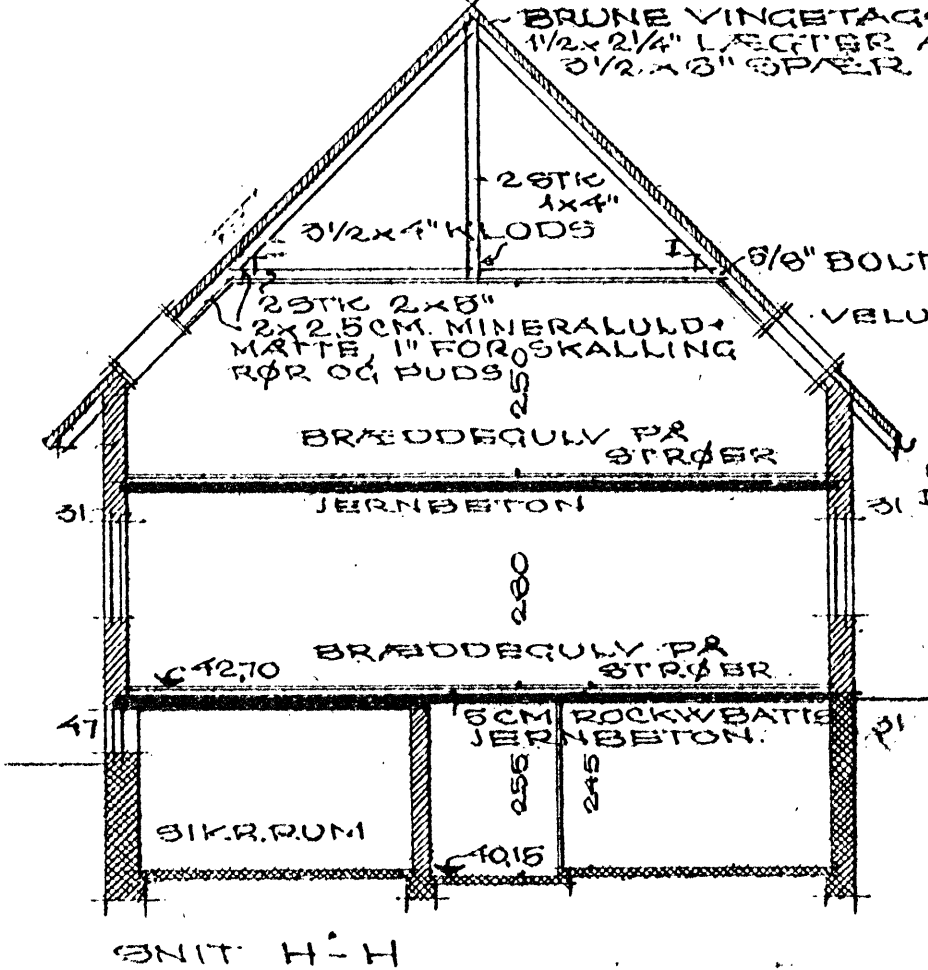

SNIT H-H

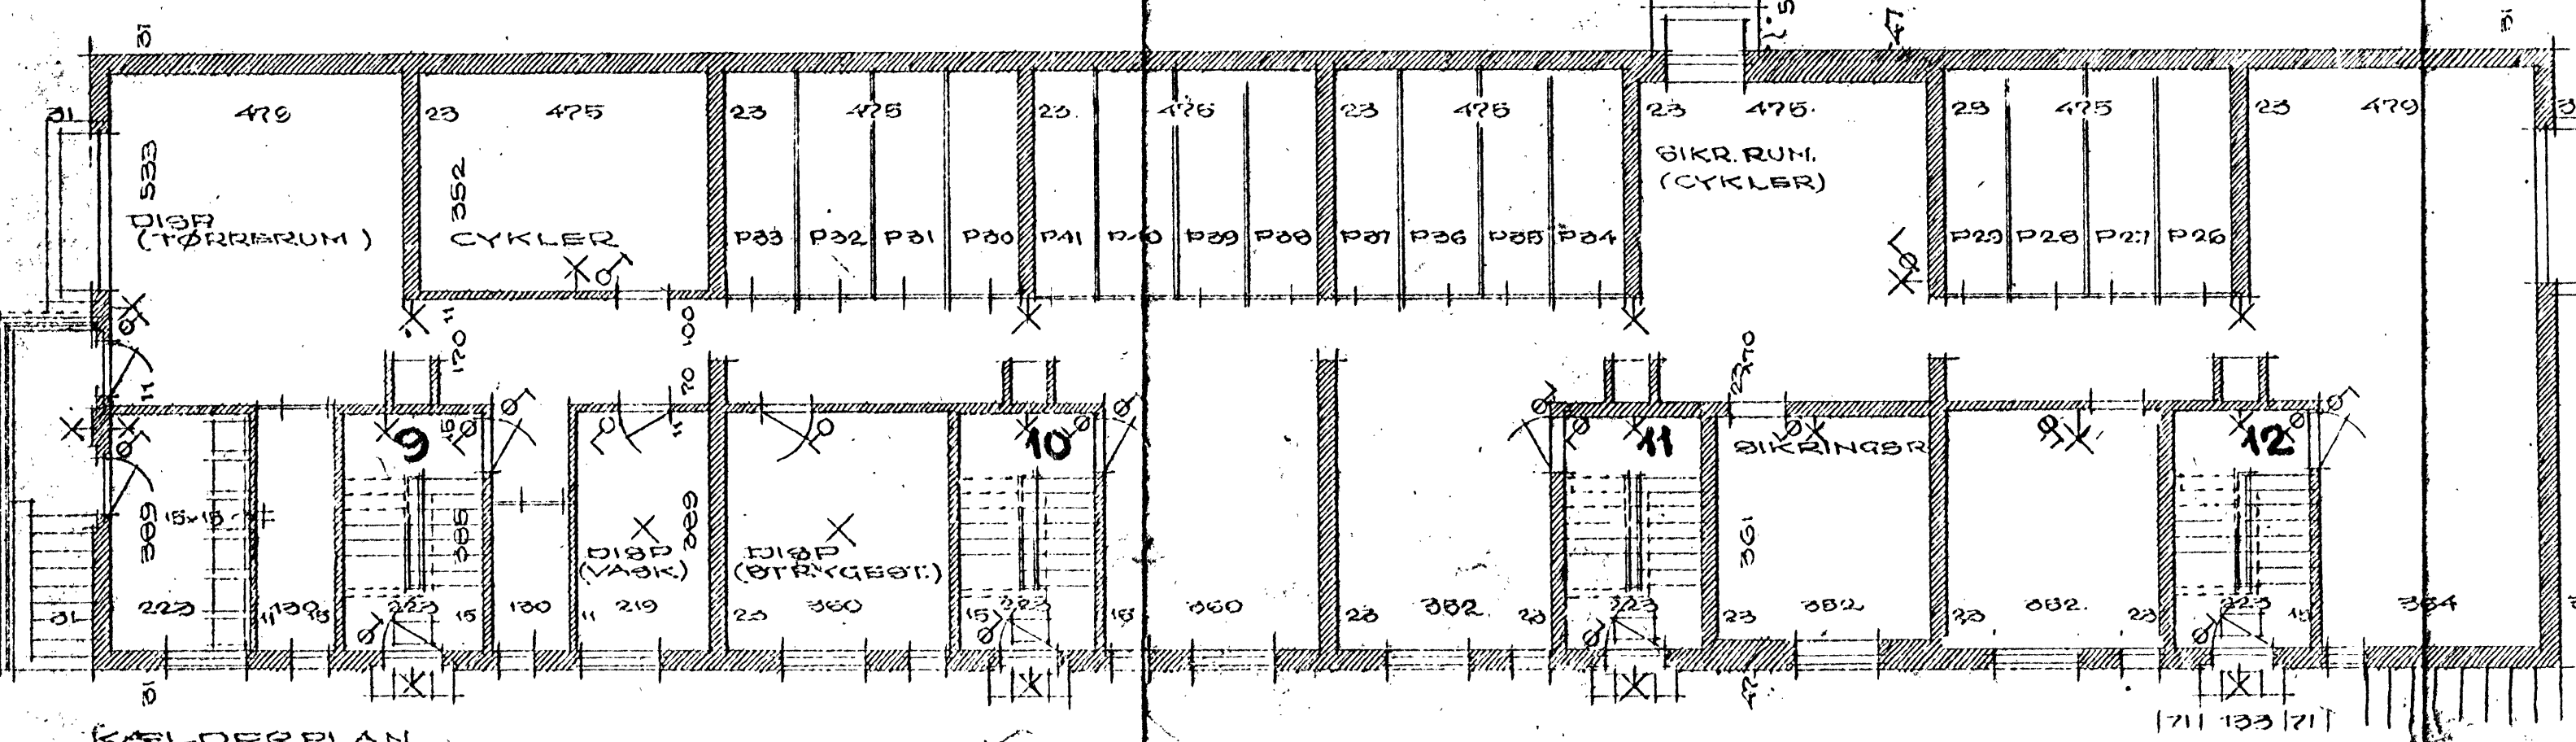

KÆLDERPLAN 149 D

149 C






149 B

149 A

AREALER OG HUSHUMRE PÅFØRT 31.10.1960

BLOK E

A/S MATR NR 12 DR M.F.L. VIRUM
BEBYGGELSE VIRUM STATIONSVej - VIRUMGADE
PLANER, SNIT OG FACCADER
MÅL 1:100 21.8.-81
DATO: 6. JULI 1959 REV 19.7.59 - 20.8.59 - 30.10.59
ARKITEKTER: U. KAASTRUP, OLSEN
P. HESSELUND ANDERSEN, M.
GRANBAKKEN 10 BIRKERØD
TELE BIRKERØD 1813
TEGN: 318-8

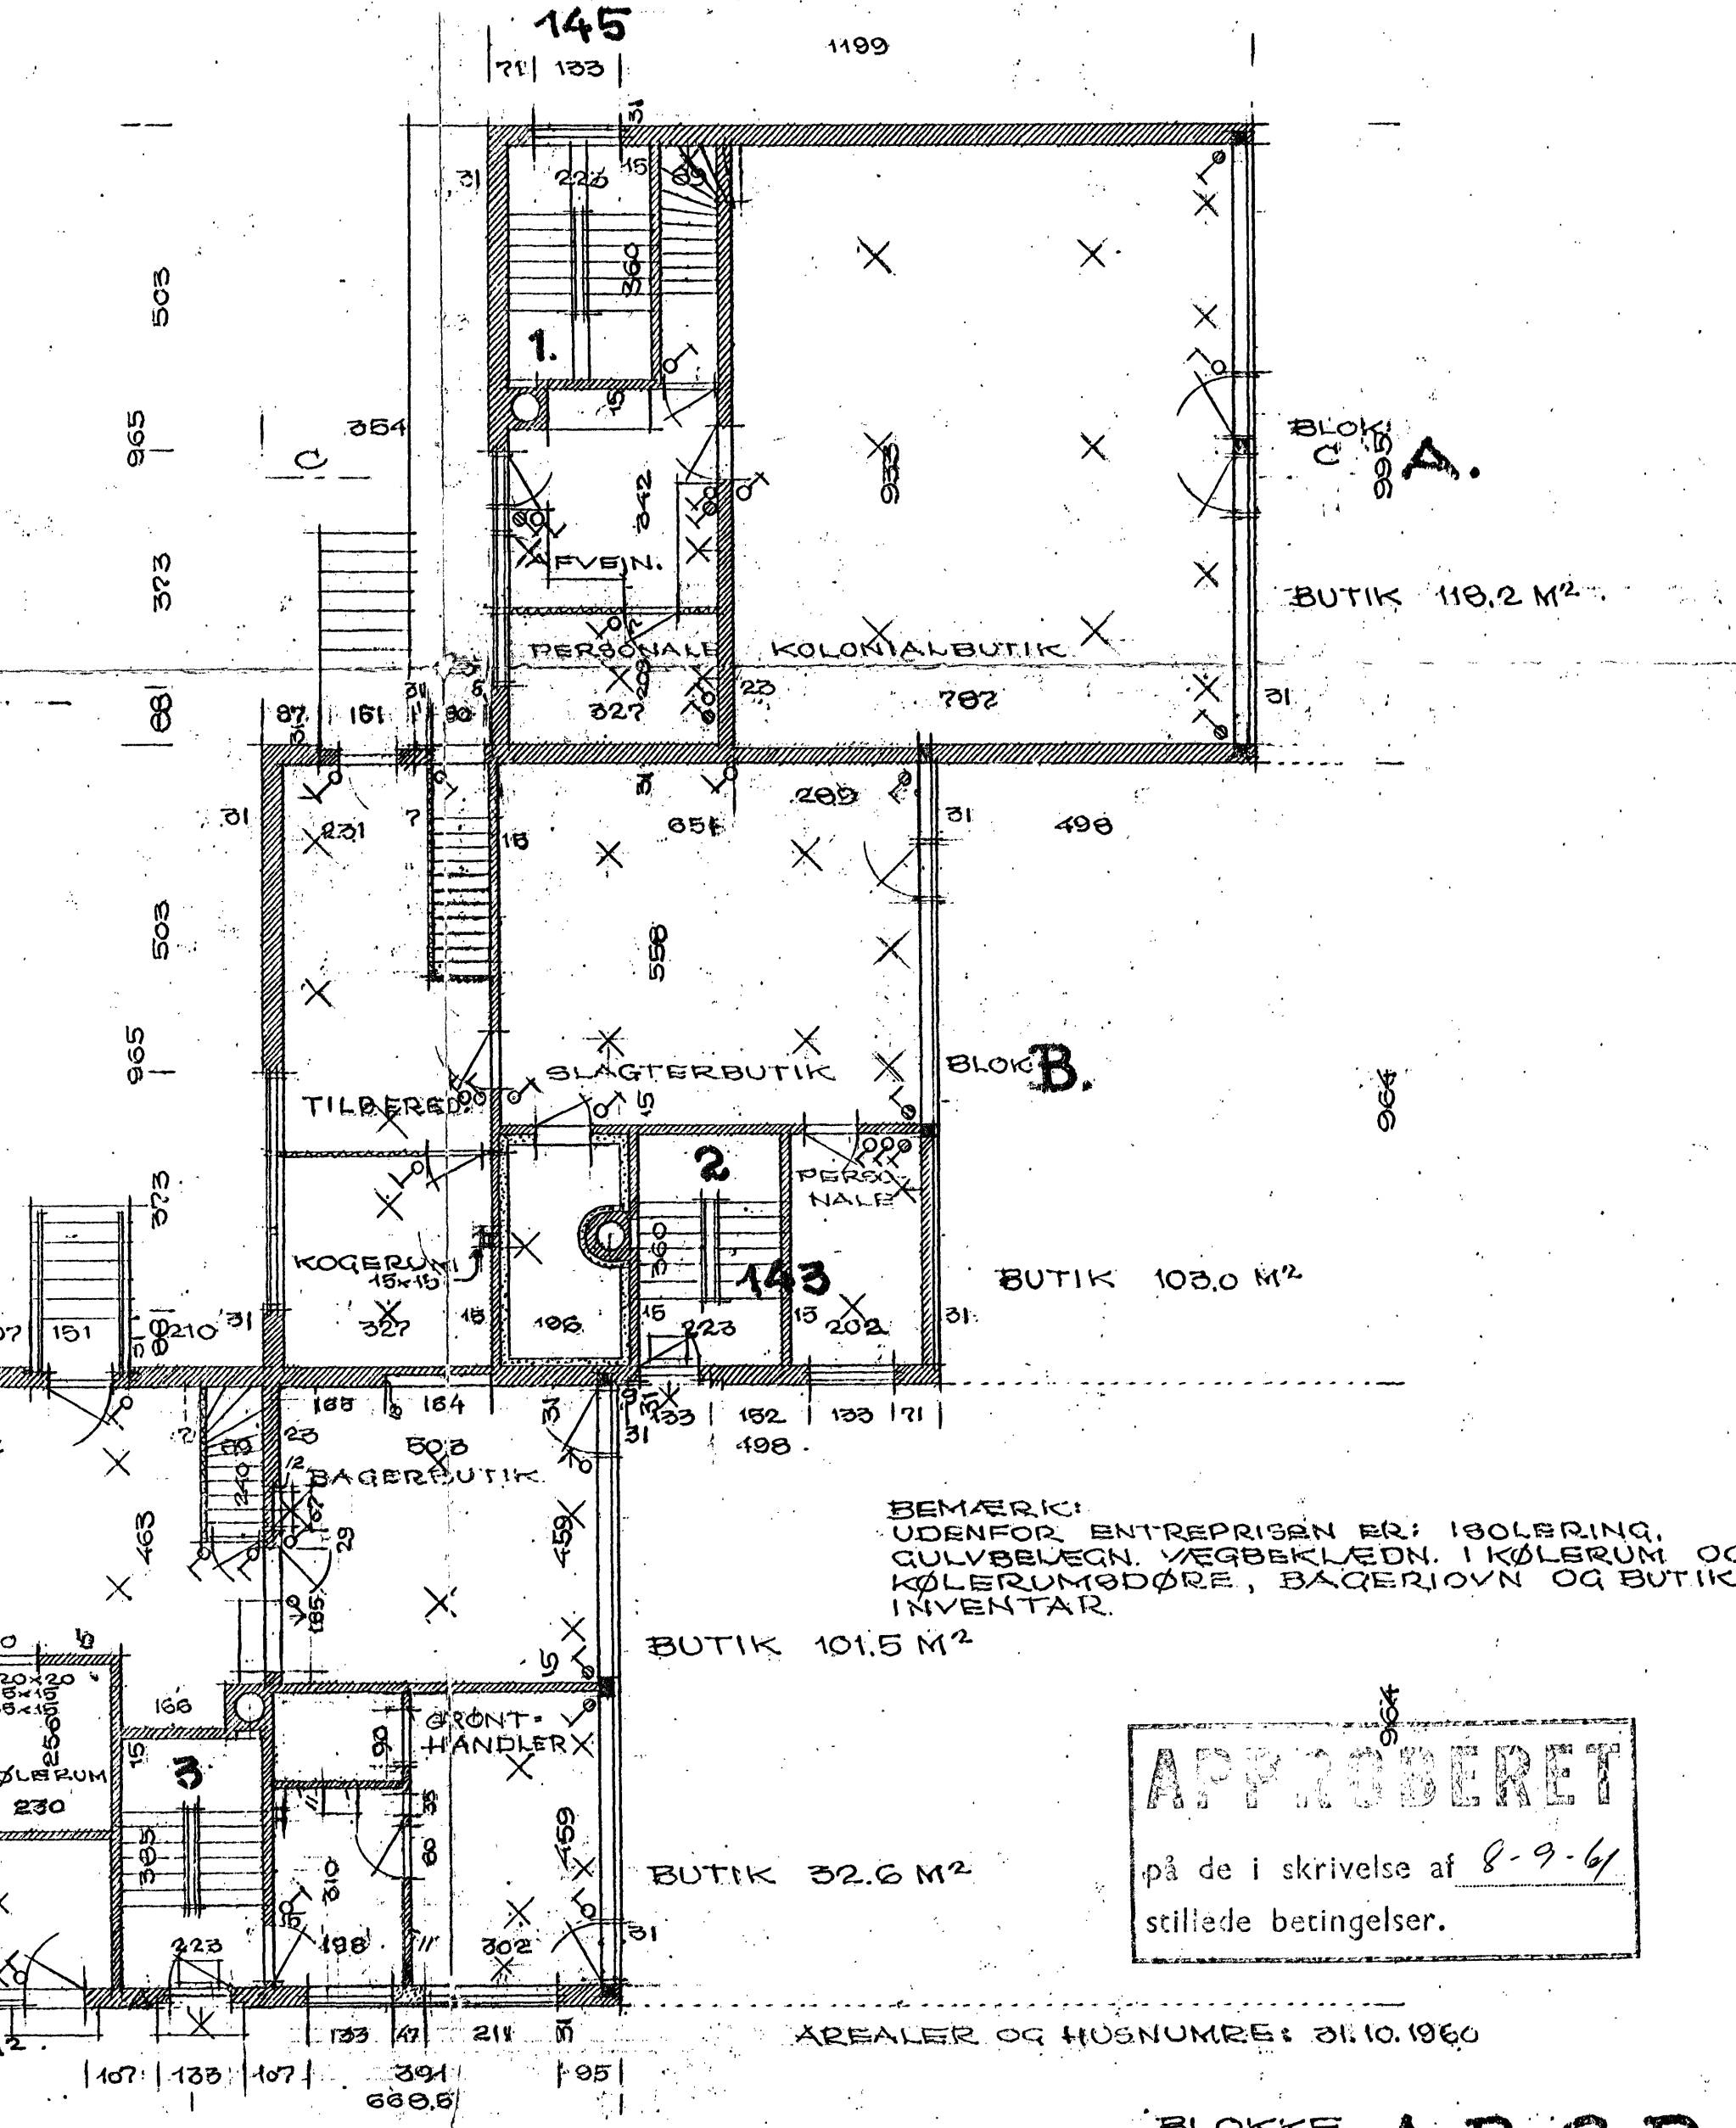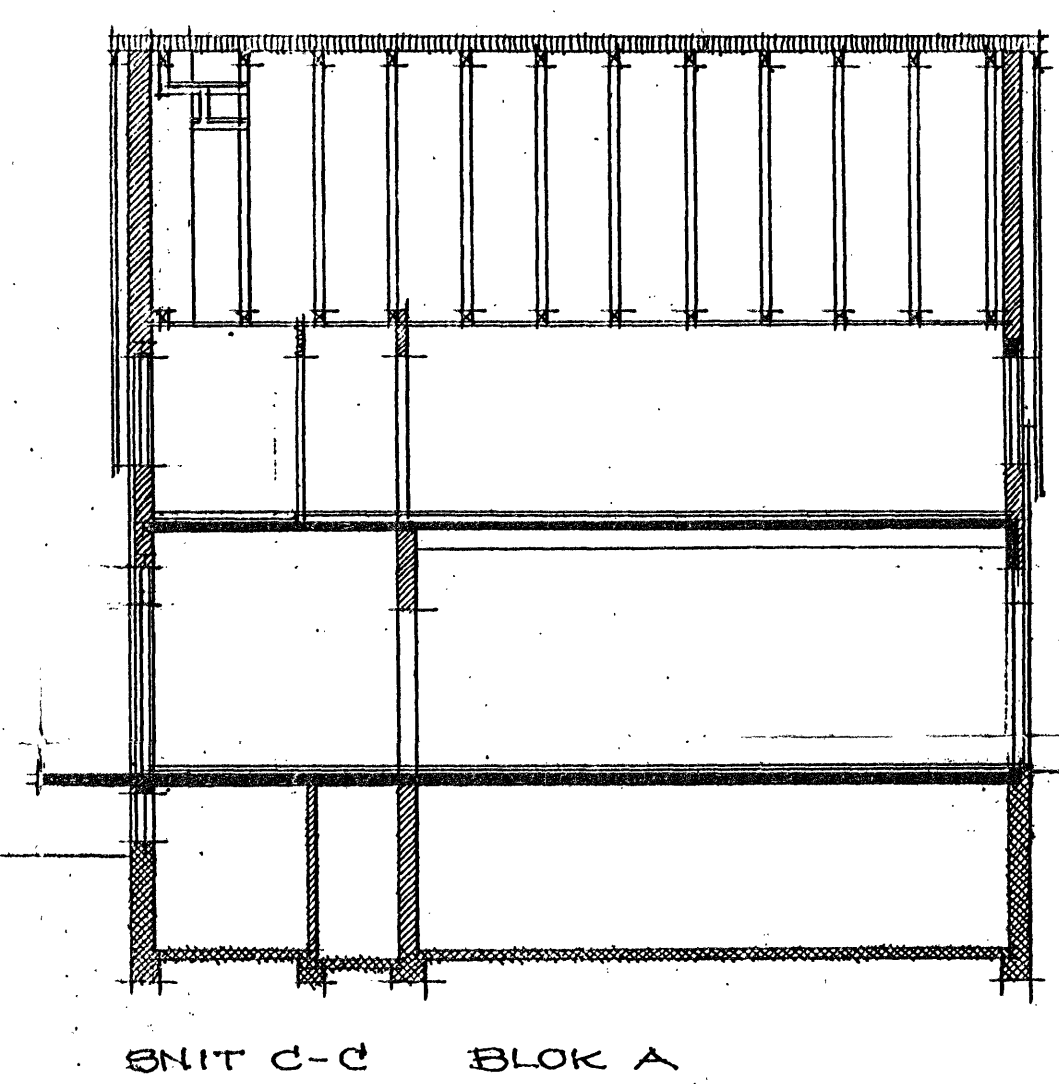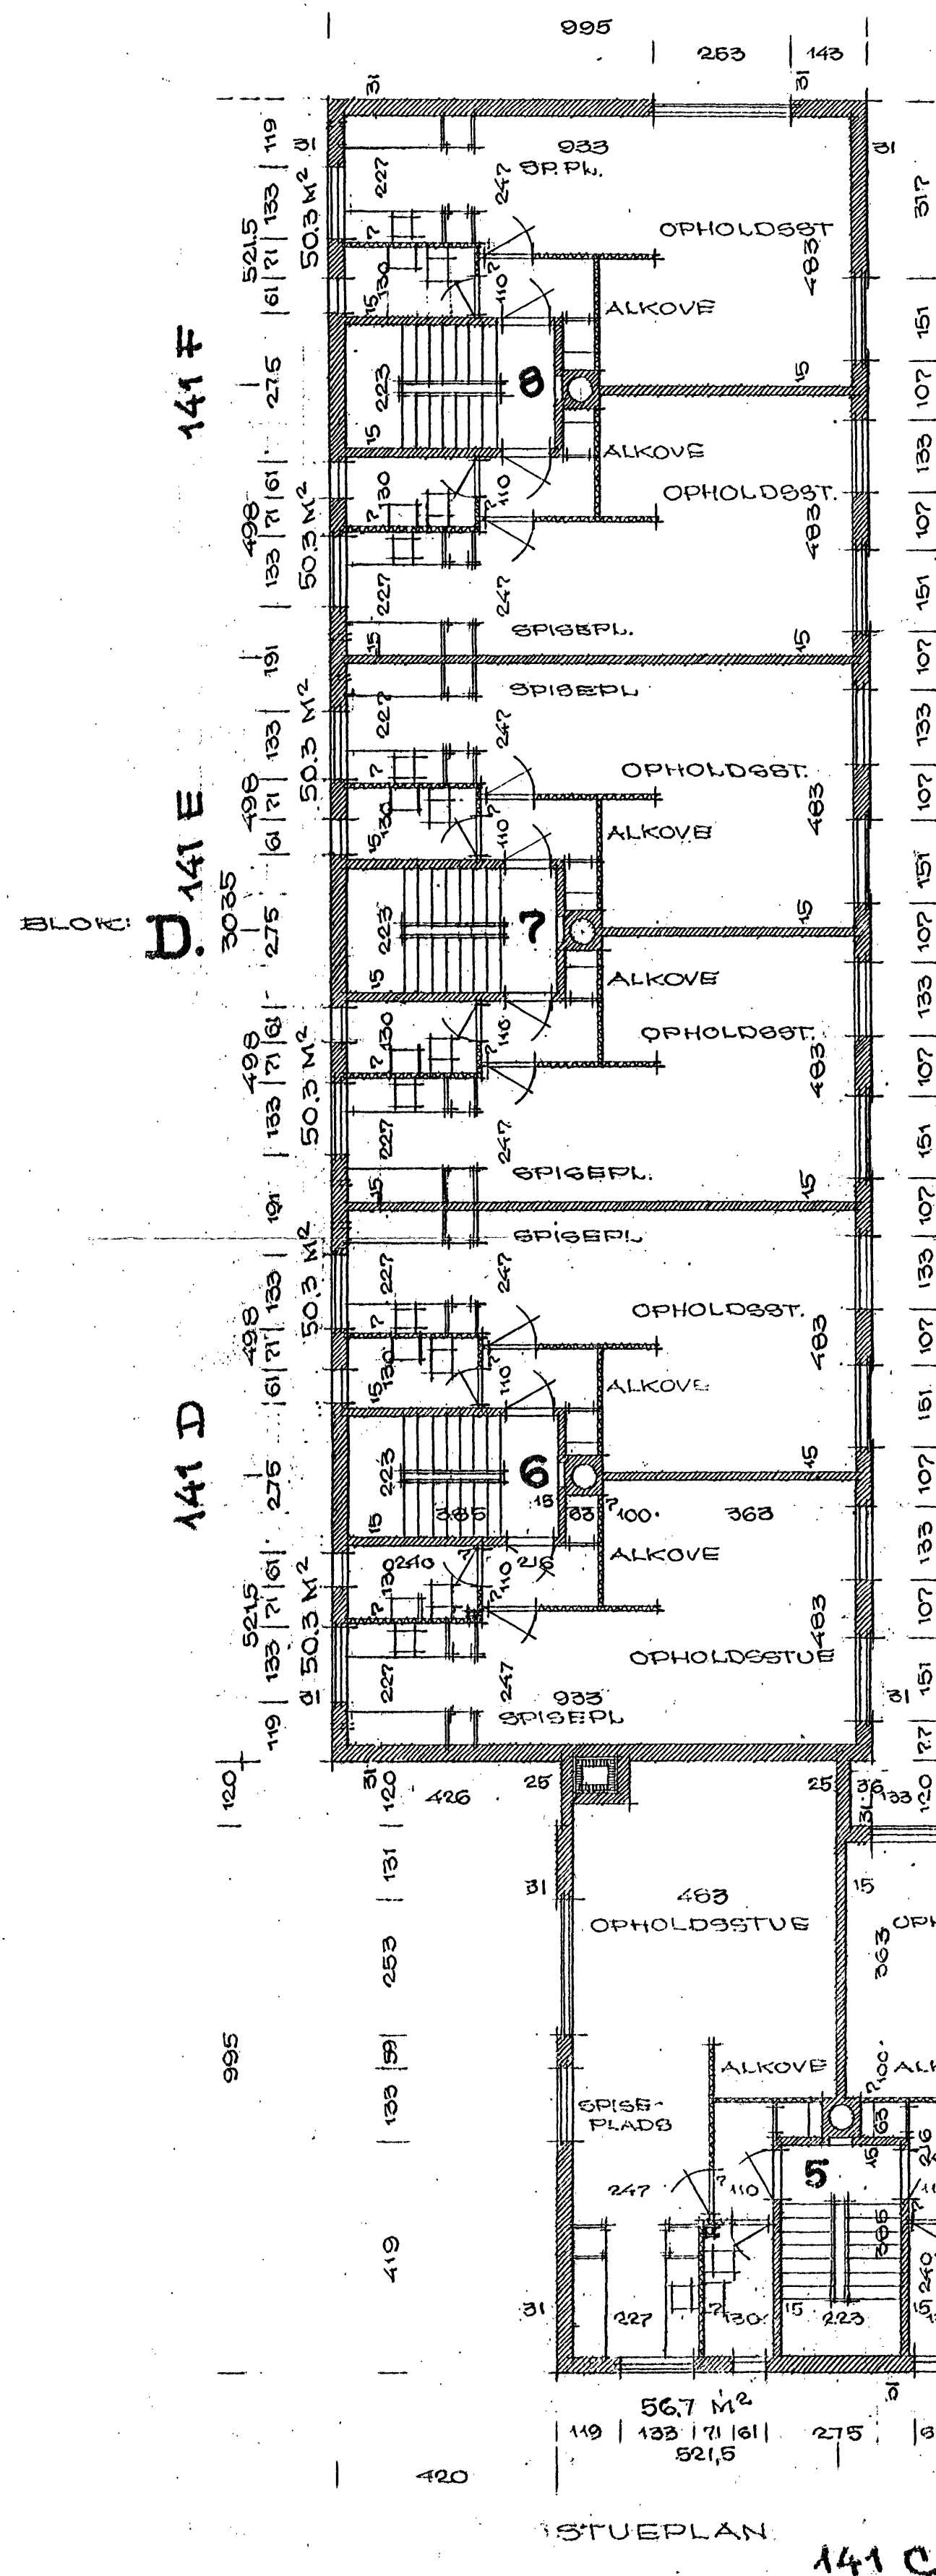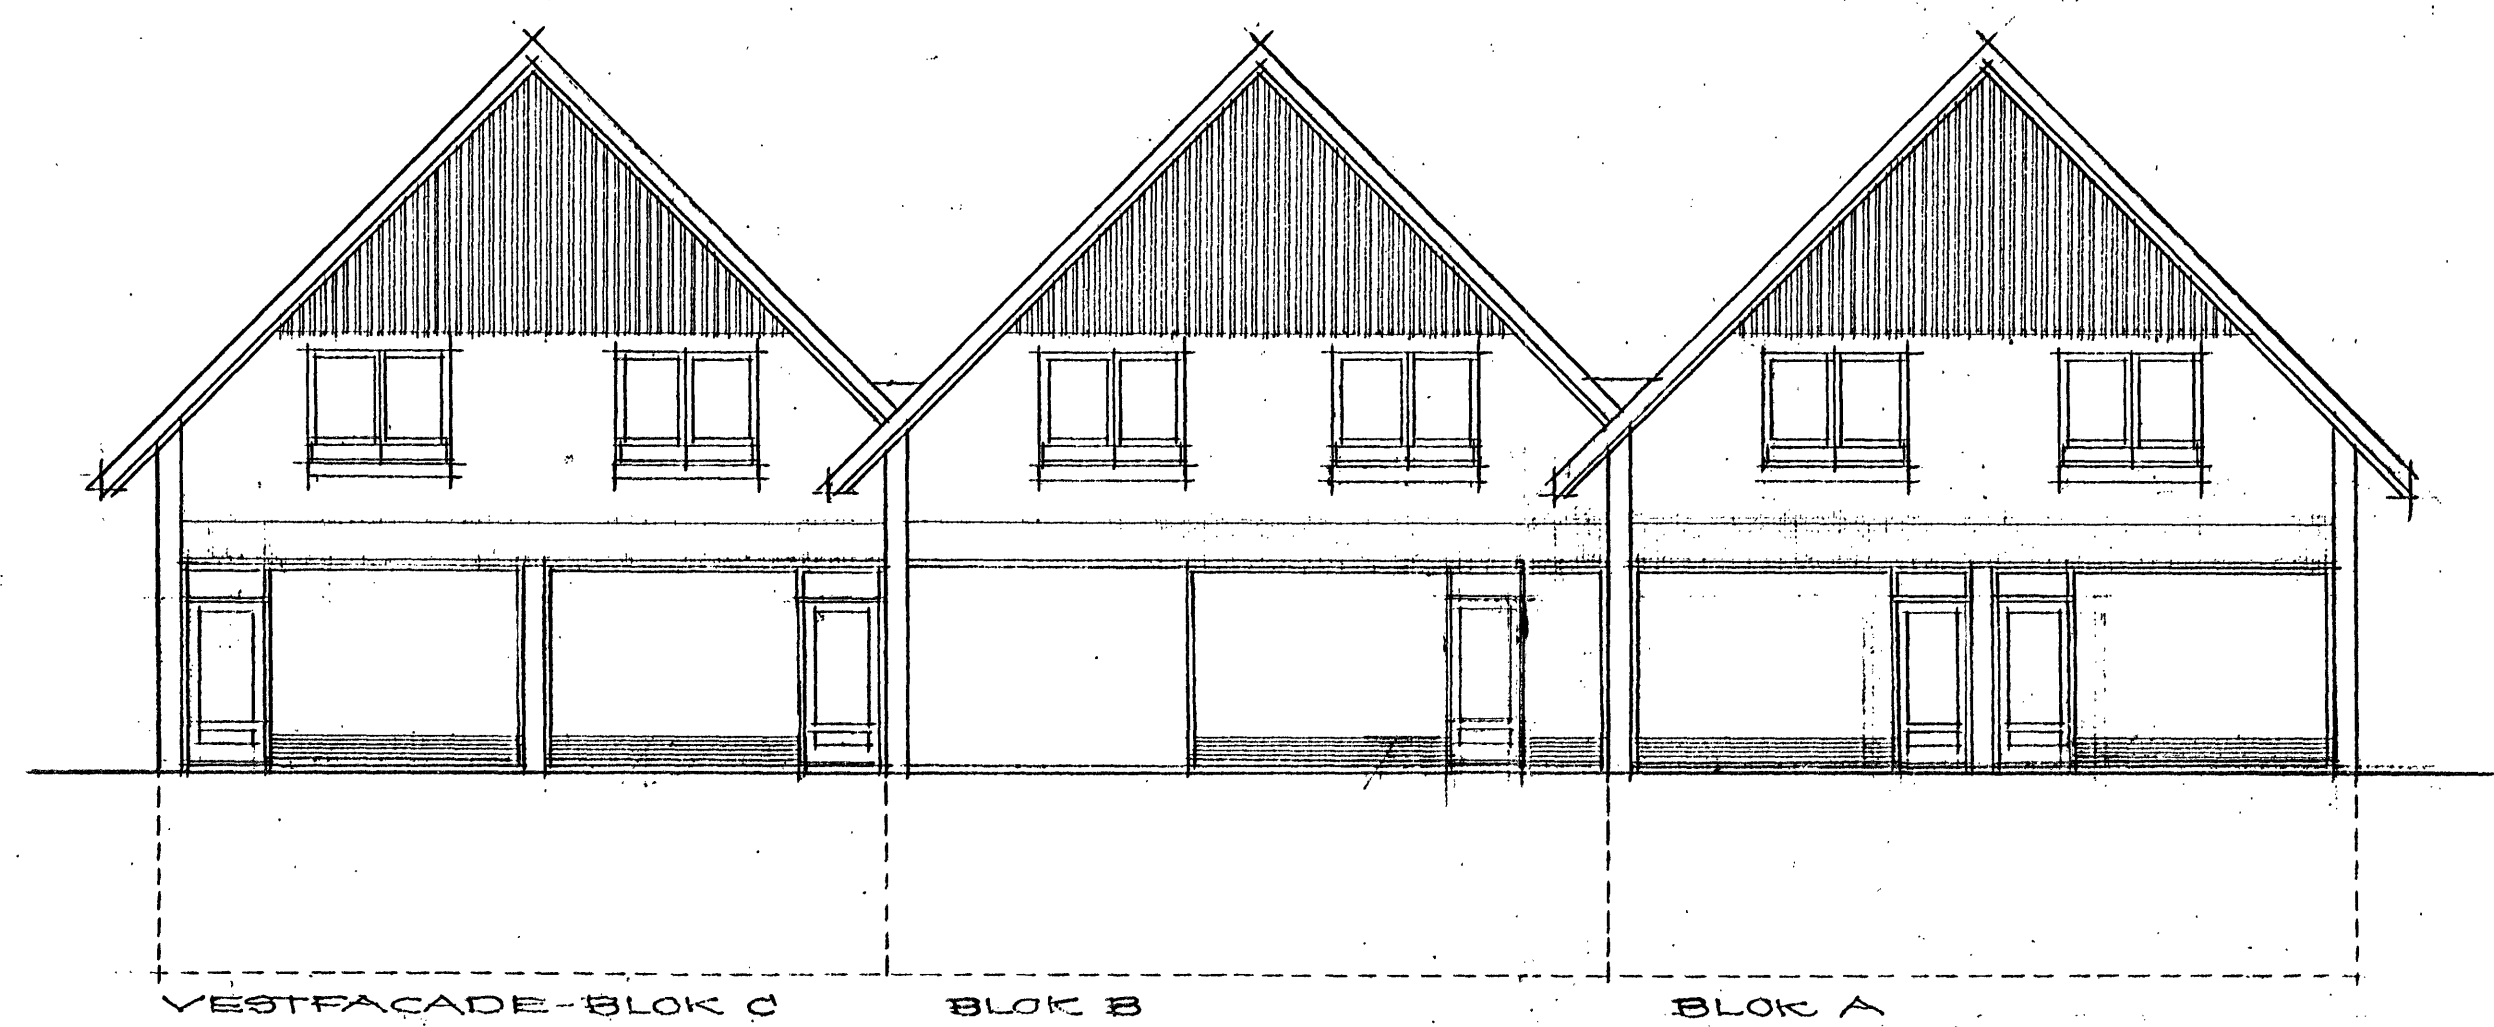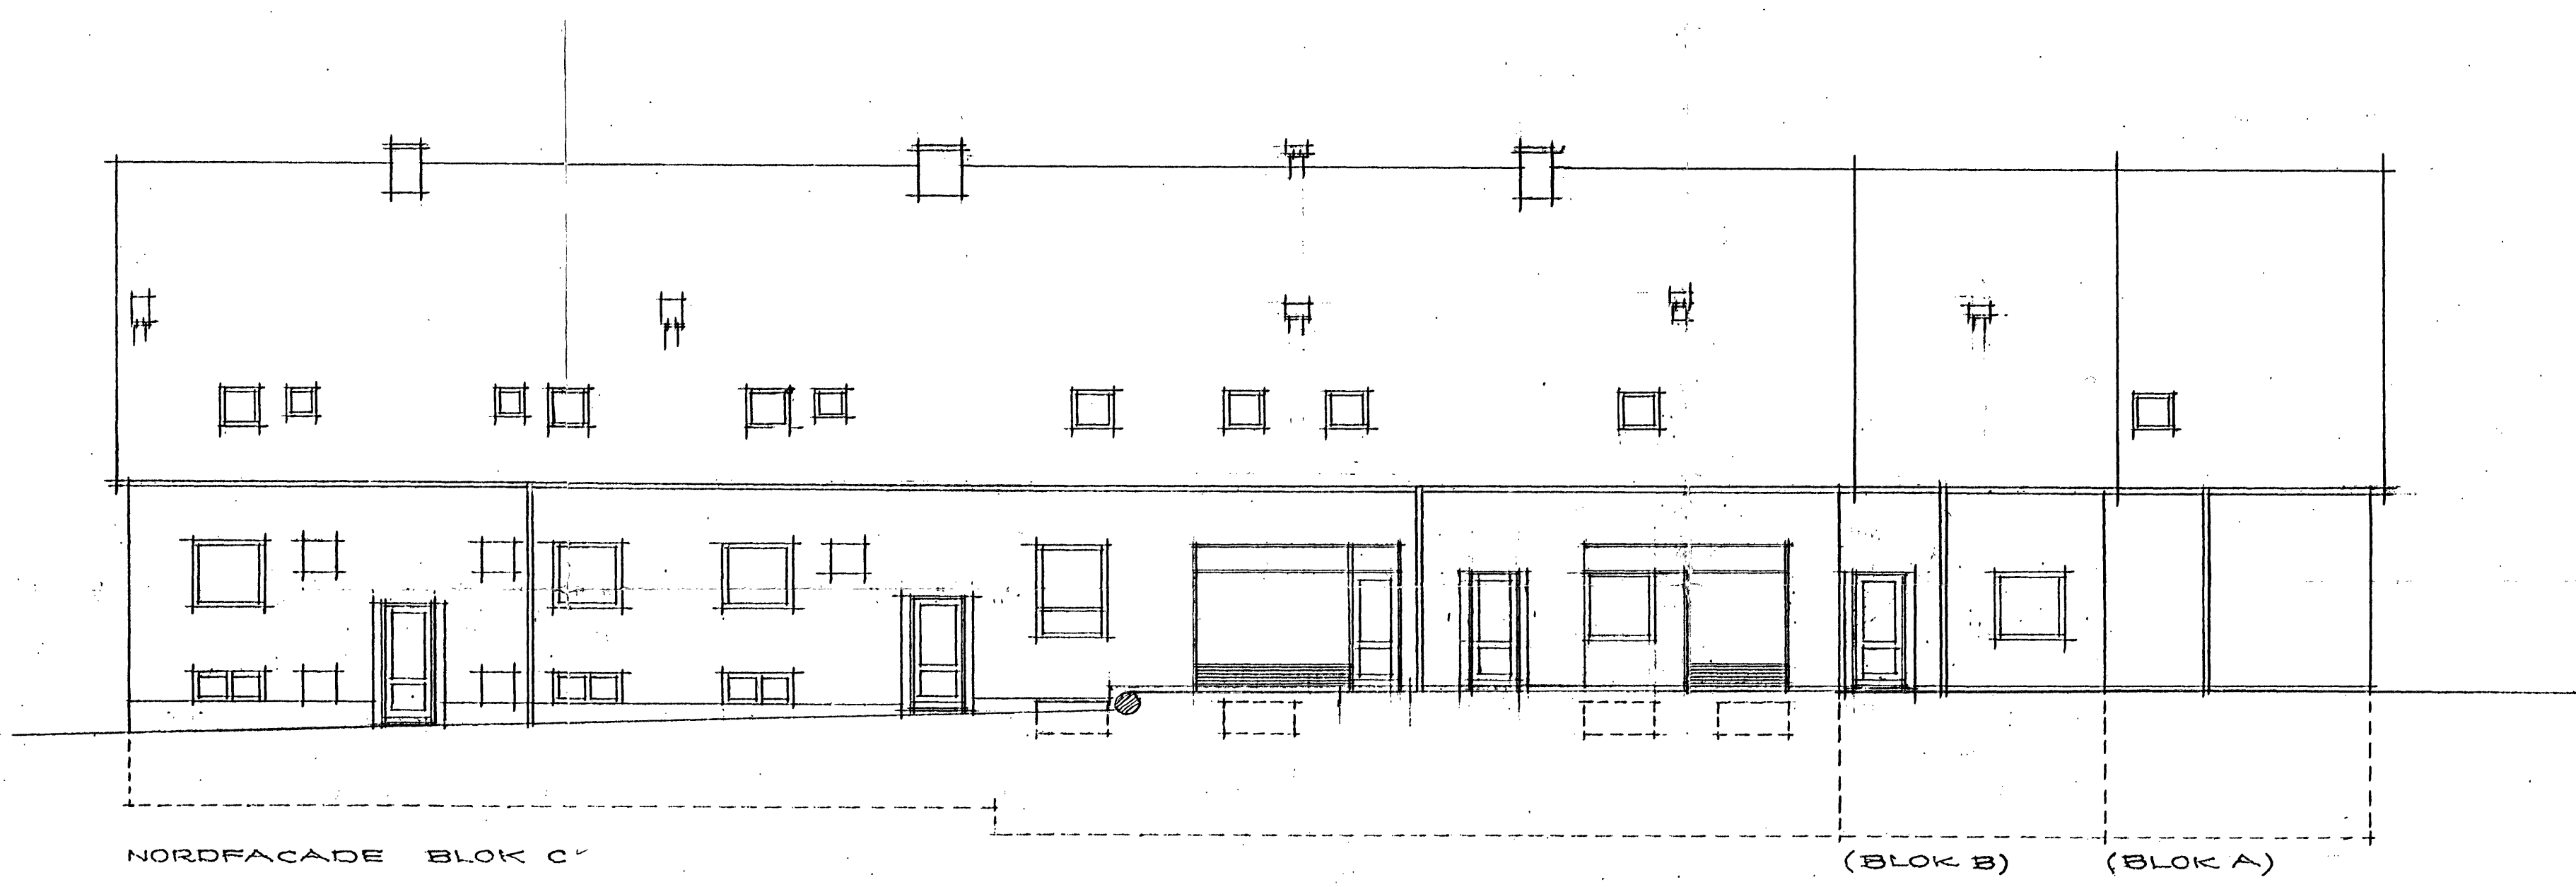


APPROBERET
på de i skrivelse af 8-9-61
stillede betingelser.

AREALER OG HUSNUMRE: 31.10.1960

BLOKKE A-B-C-D

A/S MATR. NR 12 DR. M.F. VIRUM.
BEBYGGELSE: VIRUM STATIONSVEJ-VIRUMGADE
STUEPLAN - FACADER-SNIT.
MÅL 1:100. Red: 8.4.1960, 10.9.60, 1.3.61, 21.8.61
DATO: 6. JULI 1959 REV 18.7.59 - 20.8.59, 7.12.59
ARKITEKTER: U. KAASTRUP-OLSEN
R. HESSELLUND ANDERSEN-MAX
GRANBAKKEN 10 BIRKERØD
TELF BIRKERØD 1813
TEGN 215

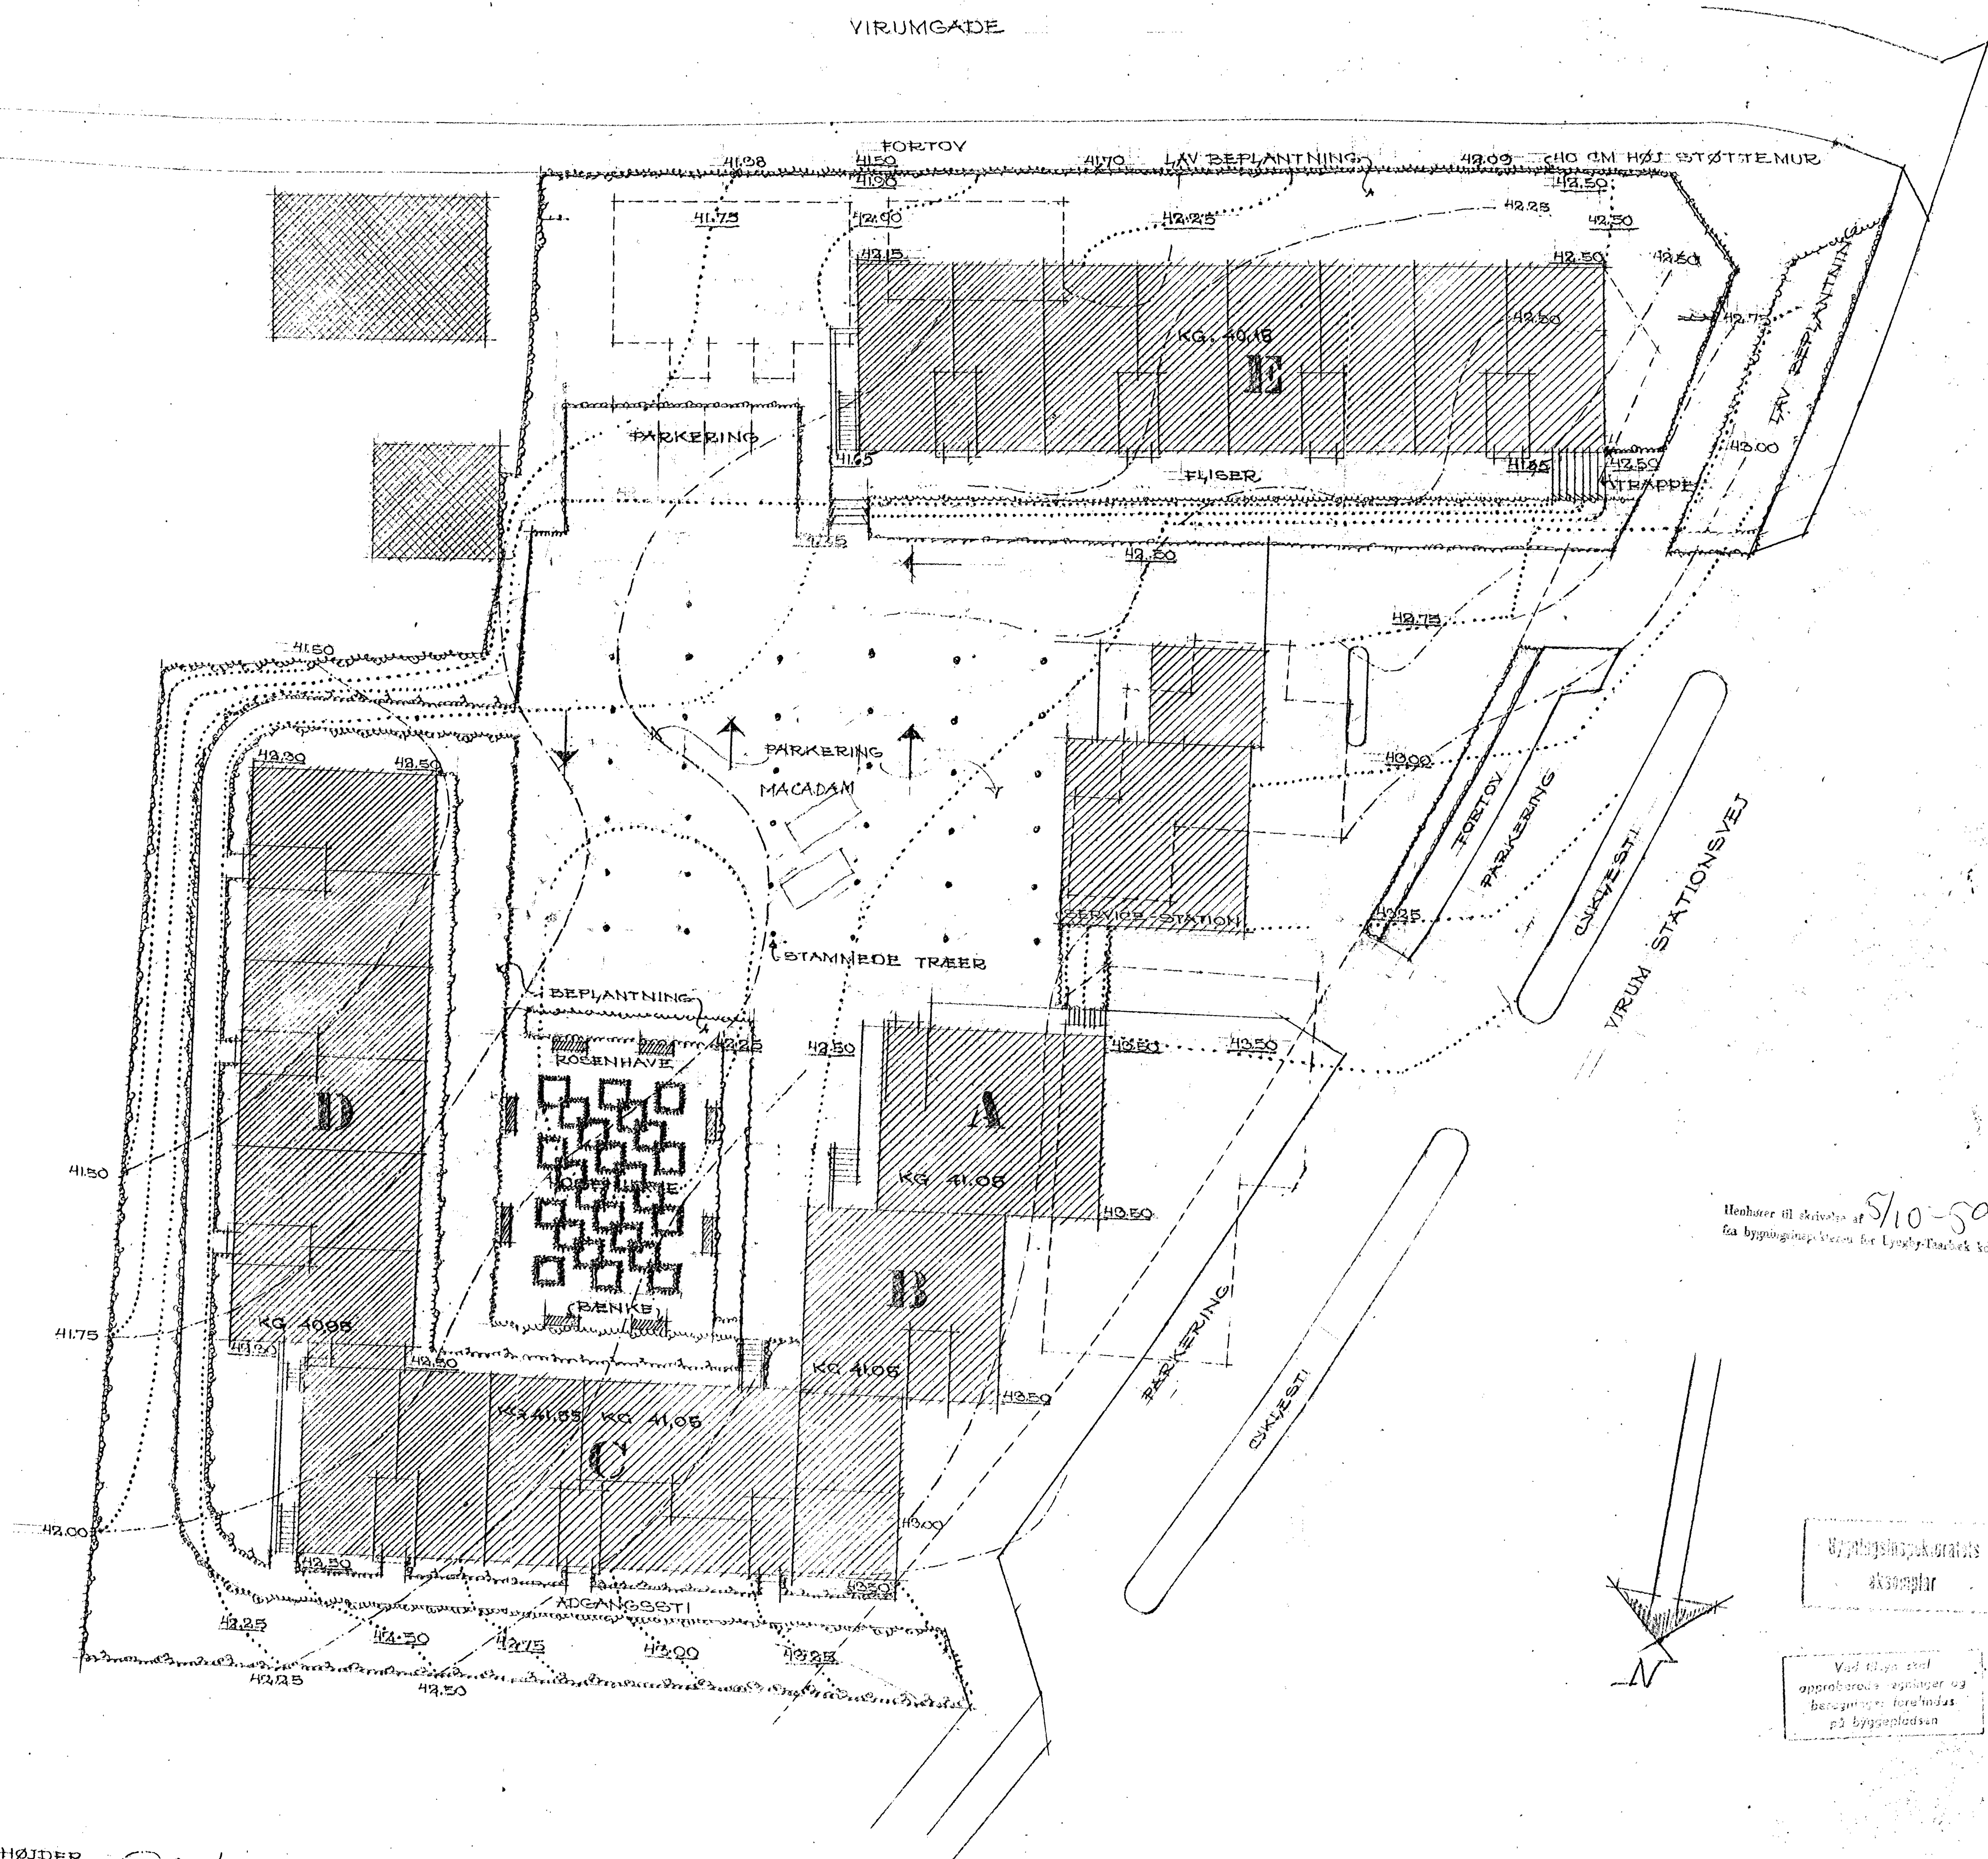




NIVEAUERDE HØJDER
PROJETEREDE

L.T.K. Tekn. 17
Mod. - STAD 125



TERNE
ESSELLUND ANDERSEN M.A.A.
ASTRUP-OLSEN
KANAKK N 10, BISTRUP, BIKEROD
1960 1413

1/2 MATR. NR. 12 DR. MFL. VIRUM
REBUEGEL SE VIRUM STATIONSVEJ-VIRUM.
HAVEPLAN MÅL 1:200
30. JULI 1959. RET. 12.8.59-22-8-59
MORTEN KLINT, HAVEARKITEKT M.D.H.
41. STRANDSTRÆDE 12. K.
TELF. PAL 5000.

[illegible]

Henne
Landinspektør.

act/

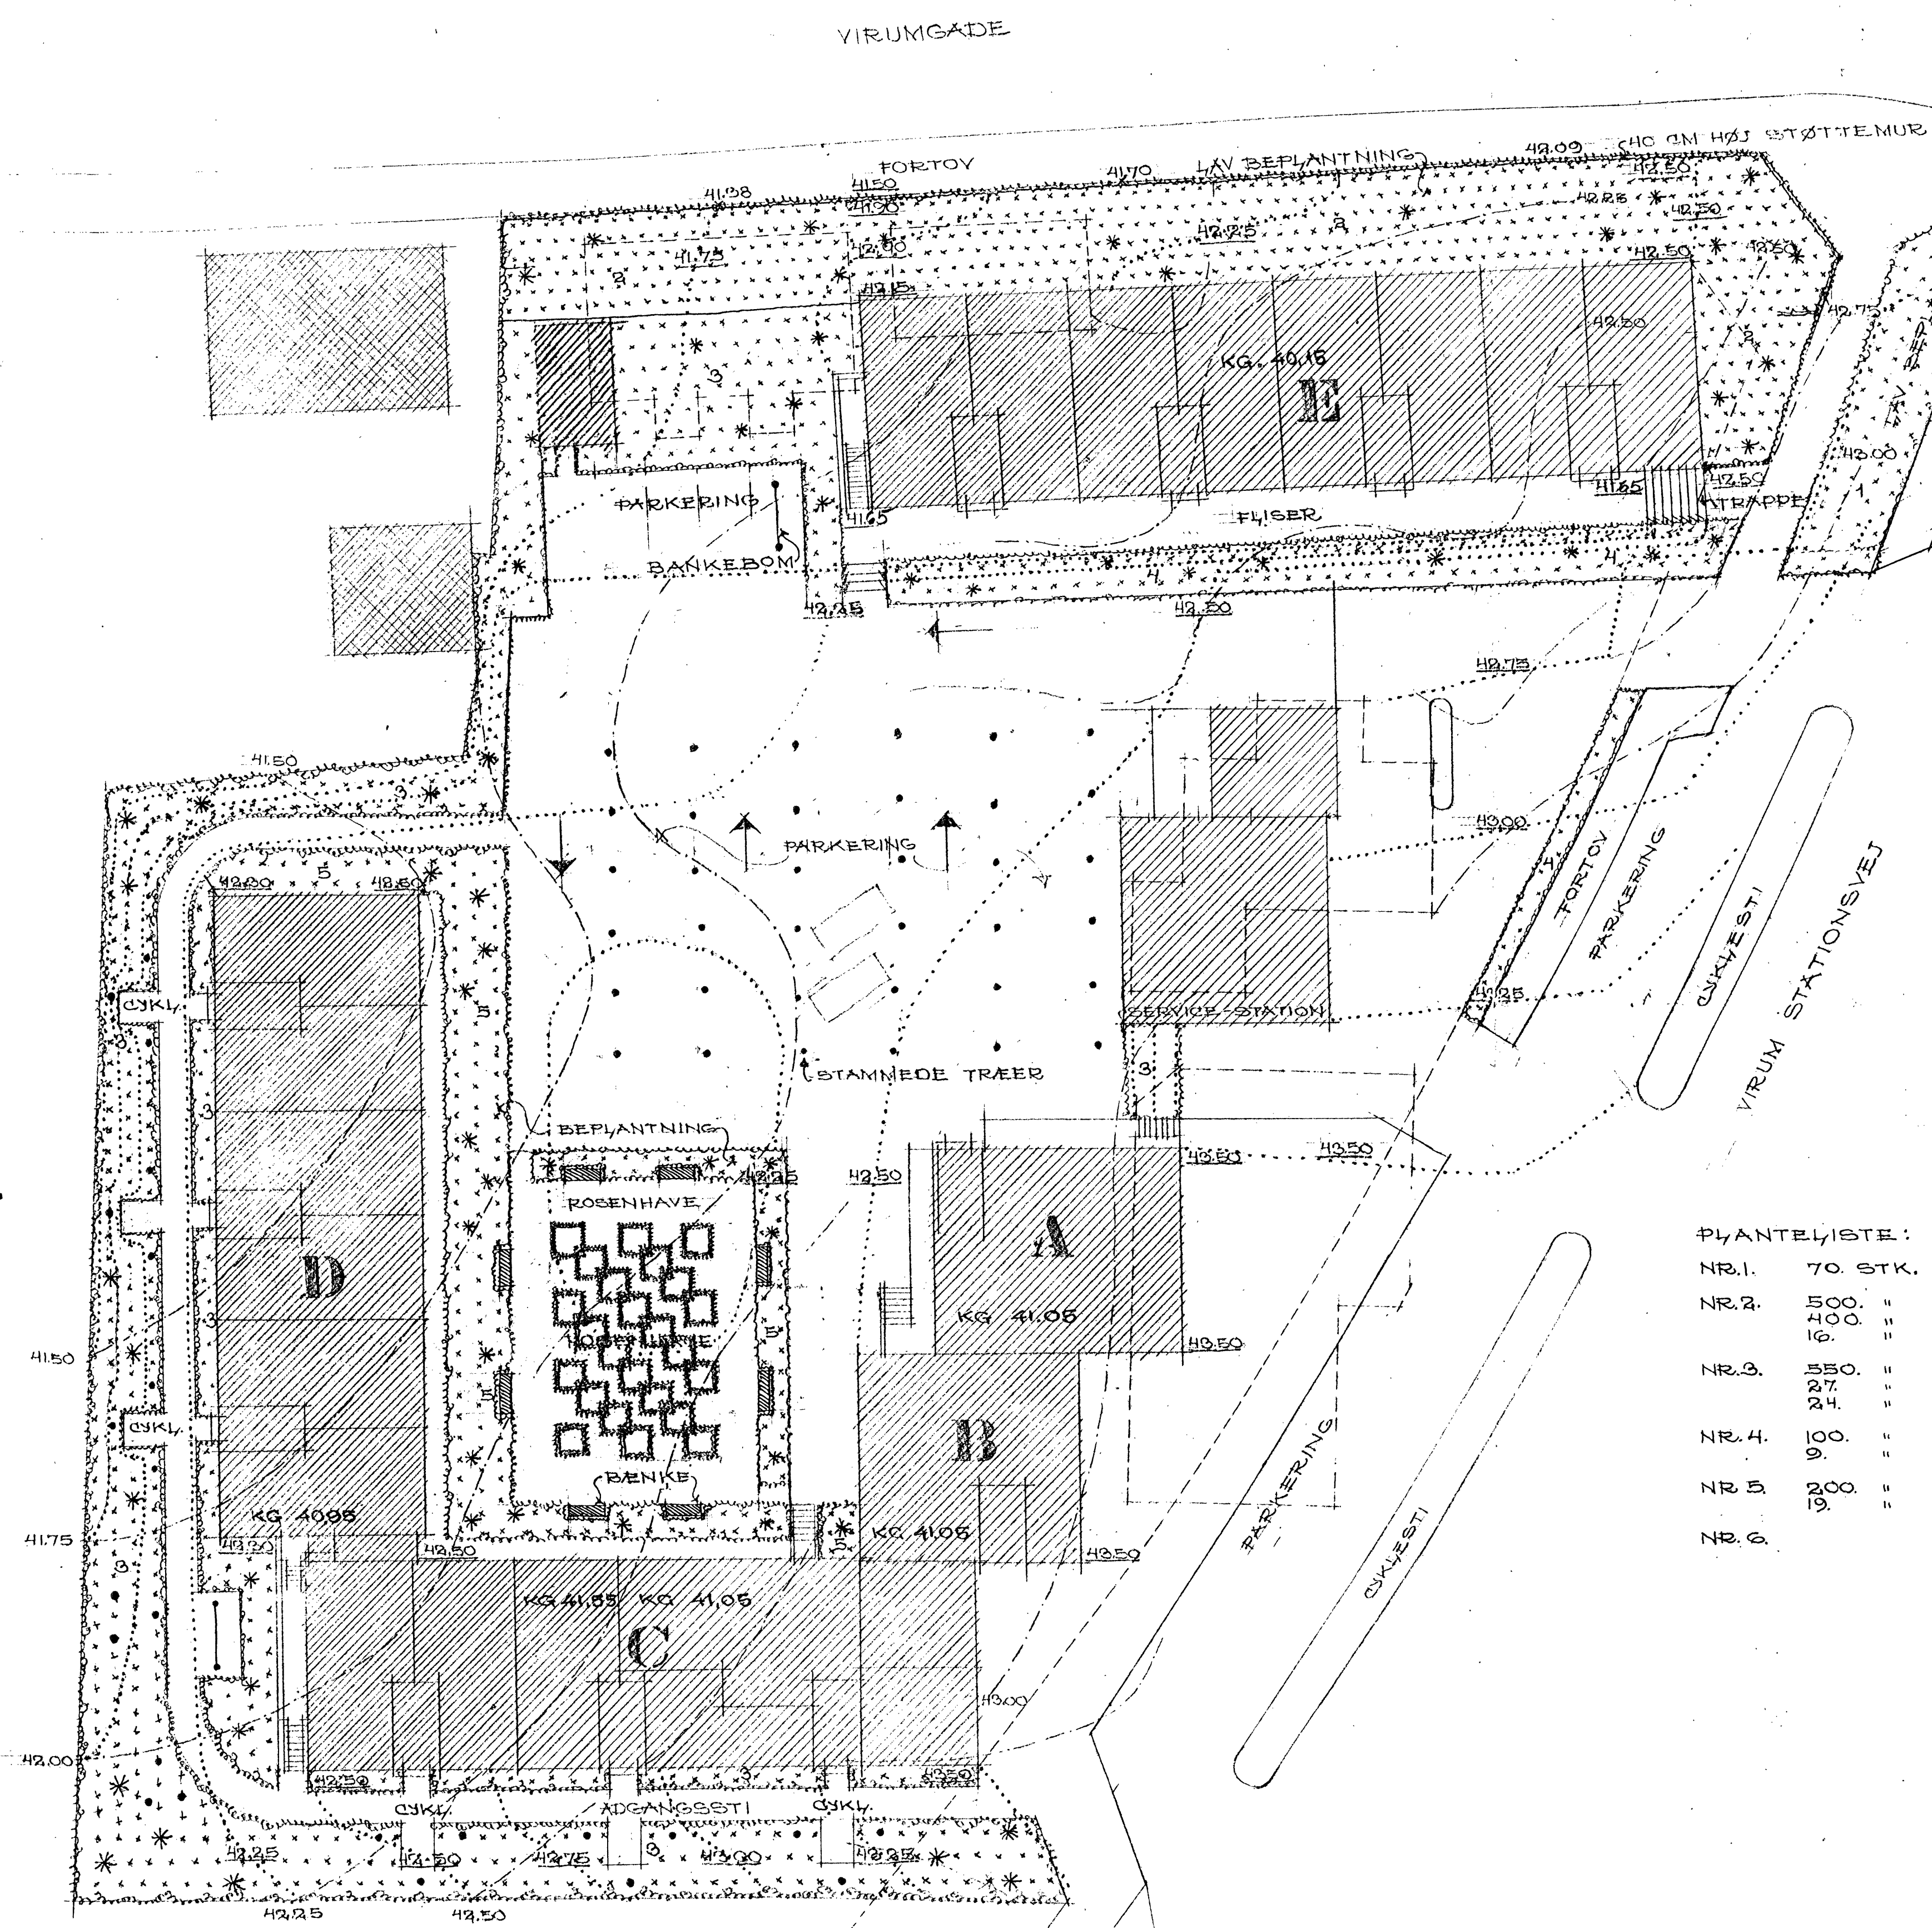


PLANTELISTE:

NR.	STK.	ART
NR. 1.	70.	STK. LONICERA JUNNANENSIS
NR. 2.	500.	" STEPHANANDRA INCISA
	400.	" ROSER
NR. 3.	550.	" LIGUSTRUM VULG. ATROVIRENS
	27.	" BETULA ALBA
	24.	" SYRINGA CHINENSIS
NR. 4.	100.	" LIGUSTRUM VULG. ATROVIRENS
	9.	" ARALIE ELATA
NR. 5.	200.	" LIGUSTRUM VULG. ATROVIRENS
	19.	" ARALIE ELATA
NR. 6.		

NIVELLERED E HØJDER 0.00
PROJETERED E 0.00

1/5 MATR. NR. 12 DR. MFL. VIRUM
BEBYGGE L SE VIRUM STATIONSVEJ-VIRUMG.
HAVEPLAN MÅL 1:200
30. JUL. 1959. RET. 12. 8. 59-22-8-59, 12. 2. 60.
MORTEN KLINT, HAVEARKITEKT M.D.H.
41. STRANDSTRÆDE 12, K.
TELEF. PAL. 5039.

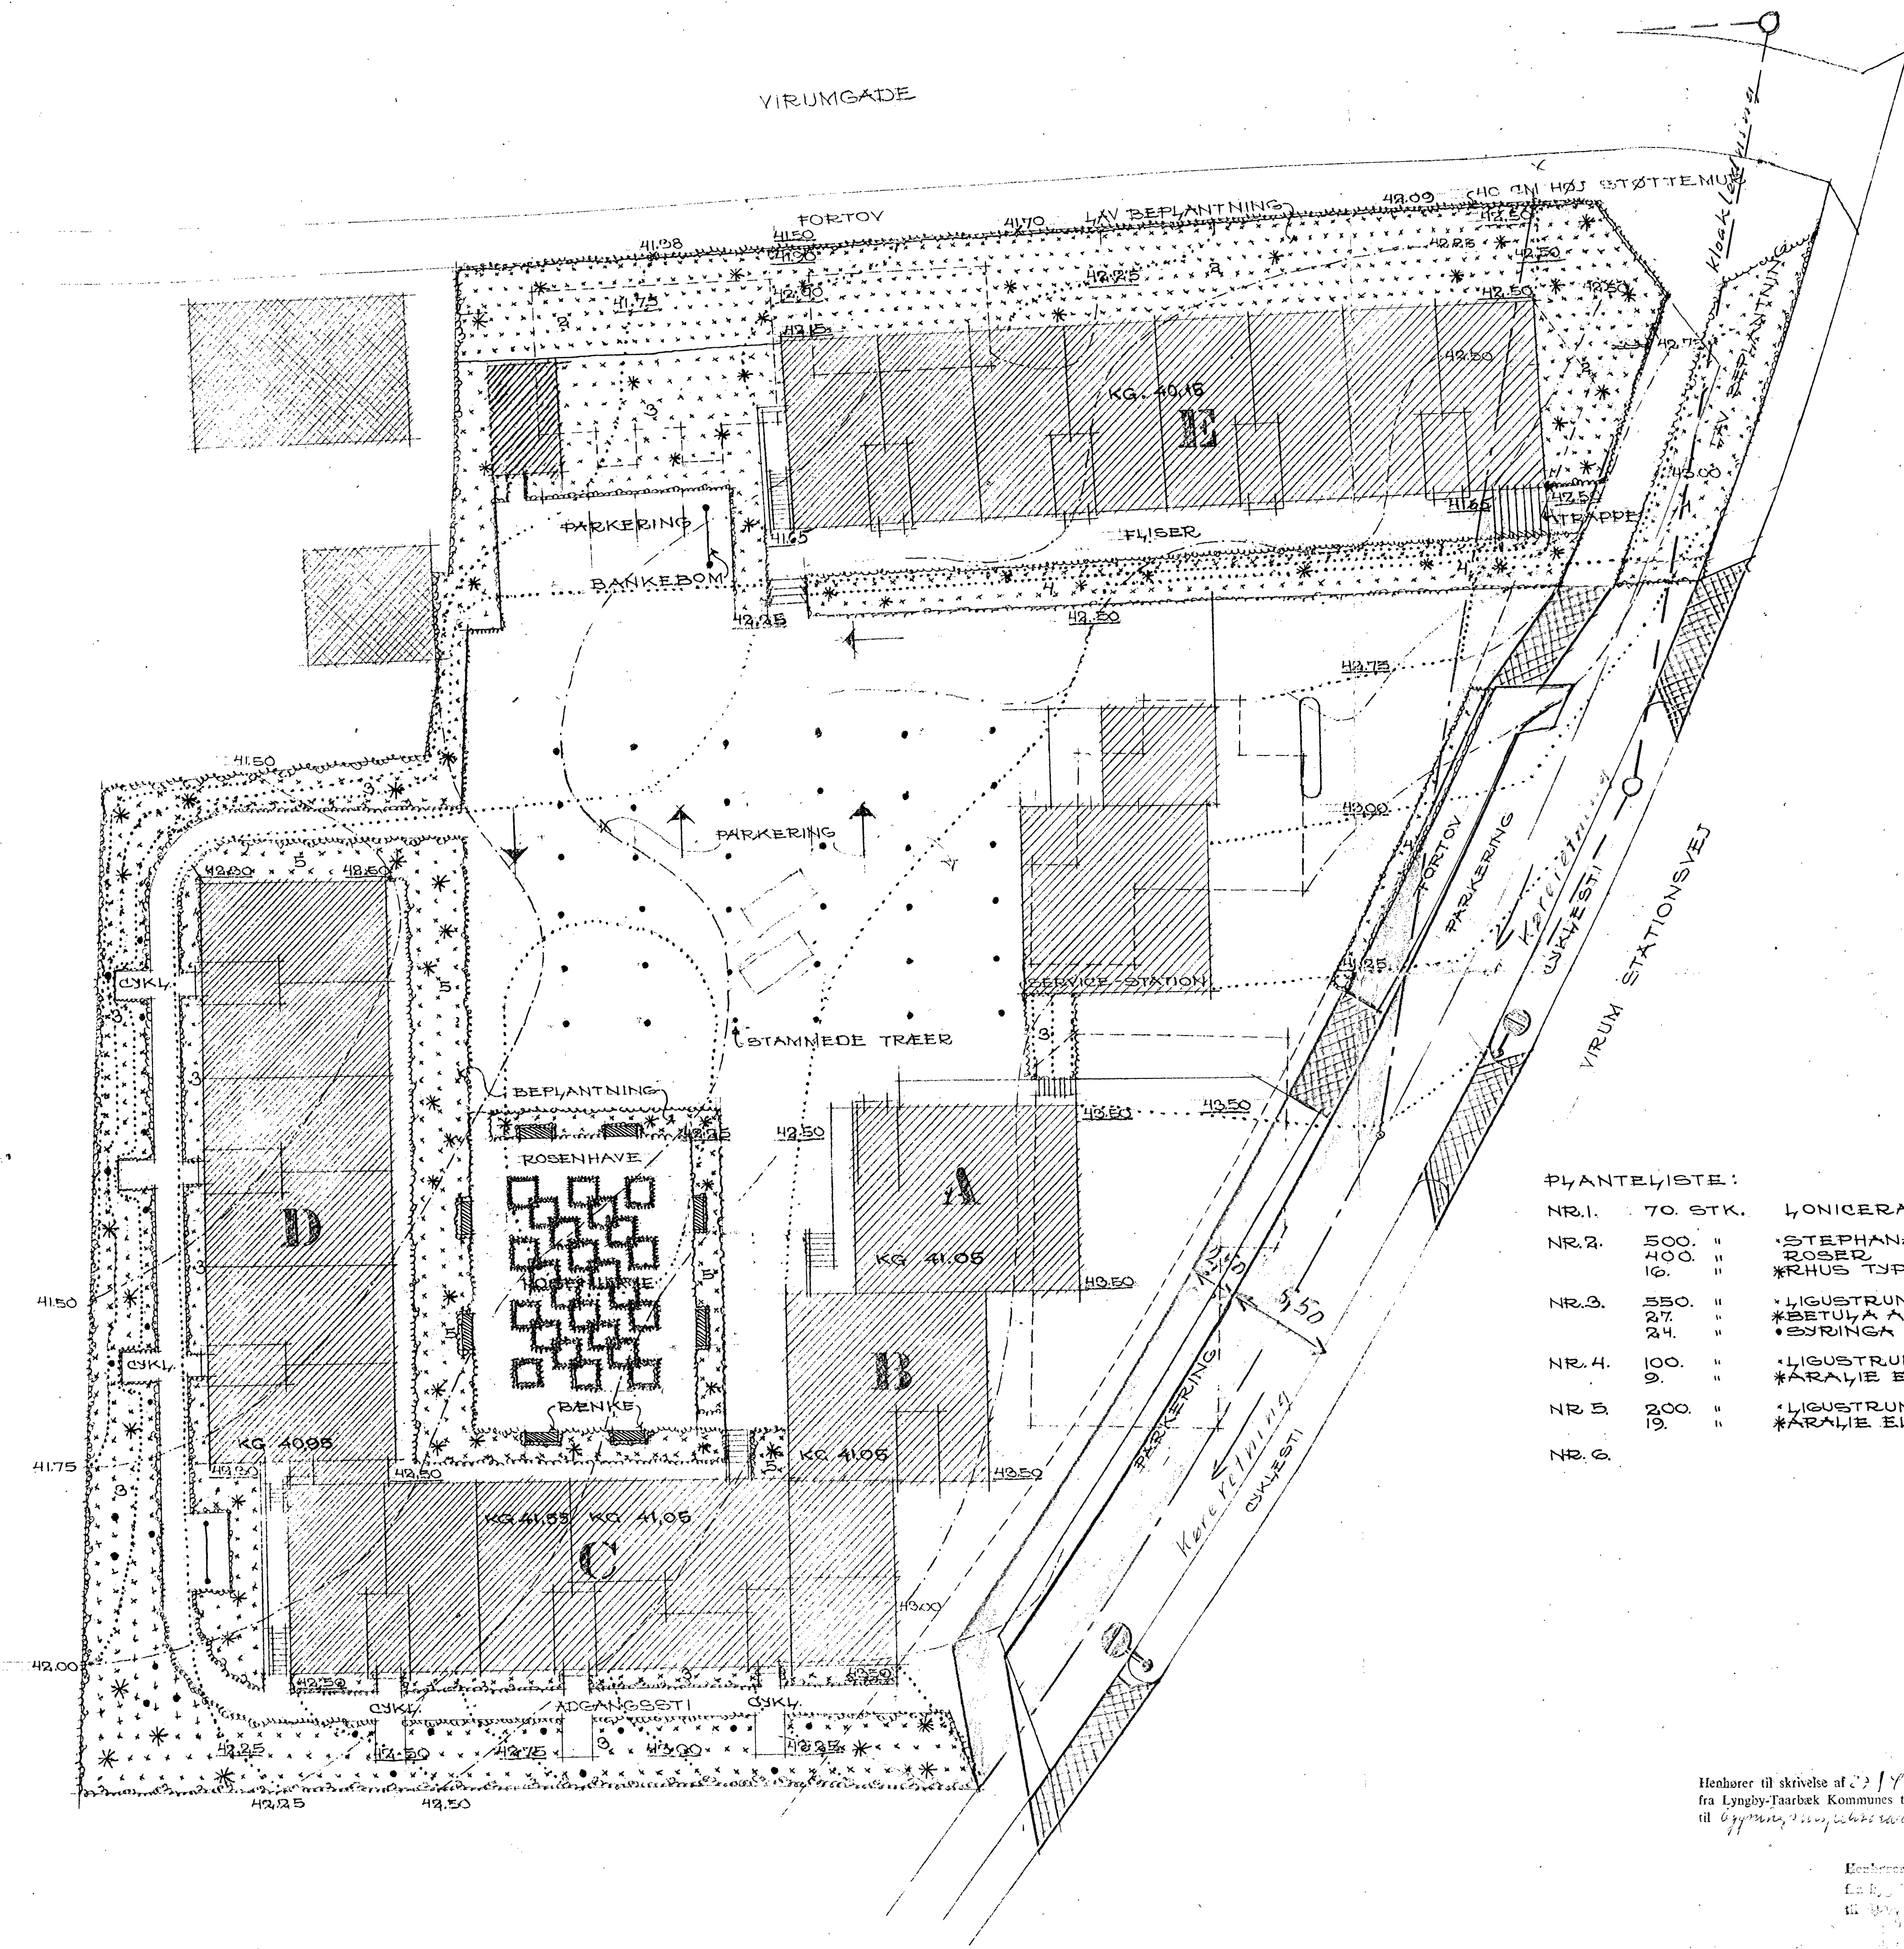

PLANTELISTE:


NR. 1.	70. STK.	LONICERA JUNNANENSIS
NR. 2.	500. "	STEPHANANDRA INCISA
	400. "	ROSER
	16. "	RHUS TYPHINA
NR. 3.	550. "	LIGUSTRUM VULG. ATROVIRENS
	27. "	BETULA ALBA
	24. "	SYRINGA CHINENSIS
NR. 4.	100. "	LIGUSTRUM VULG. ATROVIRENS
	9. "	ARALIE ELATA
NR. 5.	200. "	LIGUSTRUM VULG. ATROVIRENS
	19. "	ARALIE ELATA
NR. 6.		

Enhører til skrivelse af 22/7 1960
fra Lyngby-Taarbæk Kommunes tekniske forvaltning, Vejafdelingen,
til bygningssuperviseren

Enhører til skrivelse af 24/8 1960
fra bygningssuperviseren
til Vejafdelingen

NIVELLEREDE HØJDER 0.00
PROJETEREDE " 0.00

7/8 MATR. NR. 12 DR. MFL. VIRUM
BEBYGGELSE VIRUM STATIONSVEJ-VIRUMG.
HAVEPLAN MÅL 1:200
30. JULI 1959. RET. 12.8.59-22-8-59, 12.2.60.
MORTEN KLINT, HAVEARKITEKT M.D.H.
44. STRANDSTRÆDE 12, K.
TELF. PALÆ 5039.

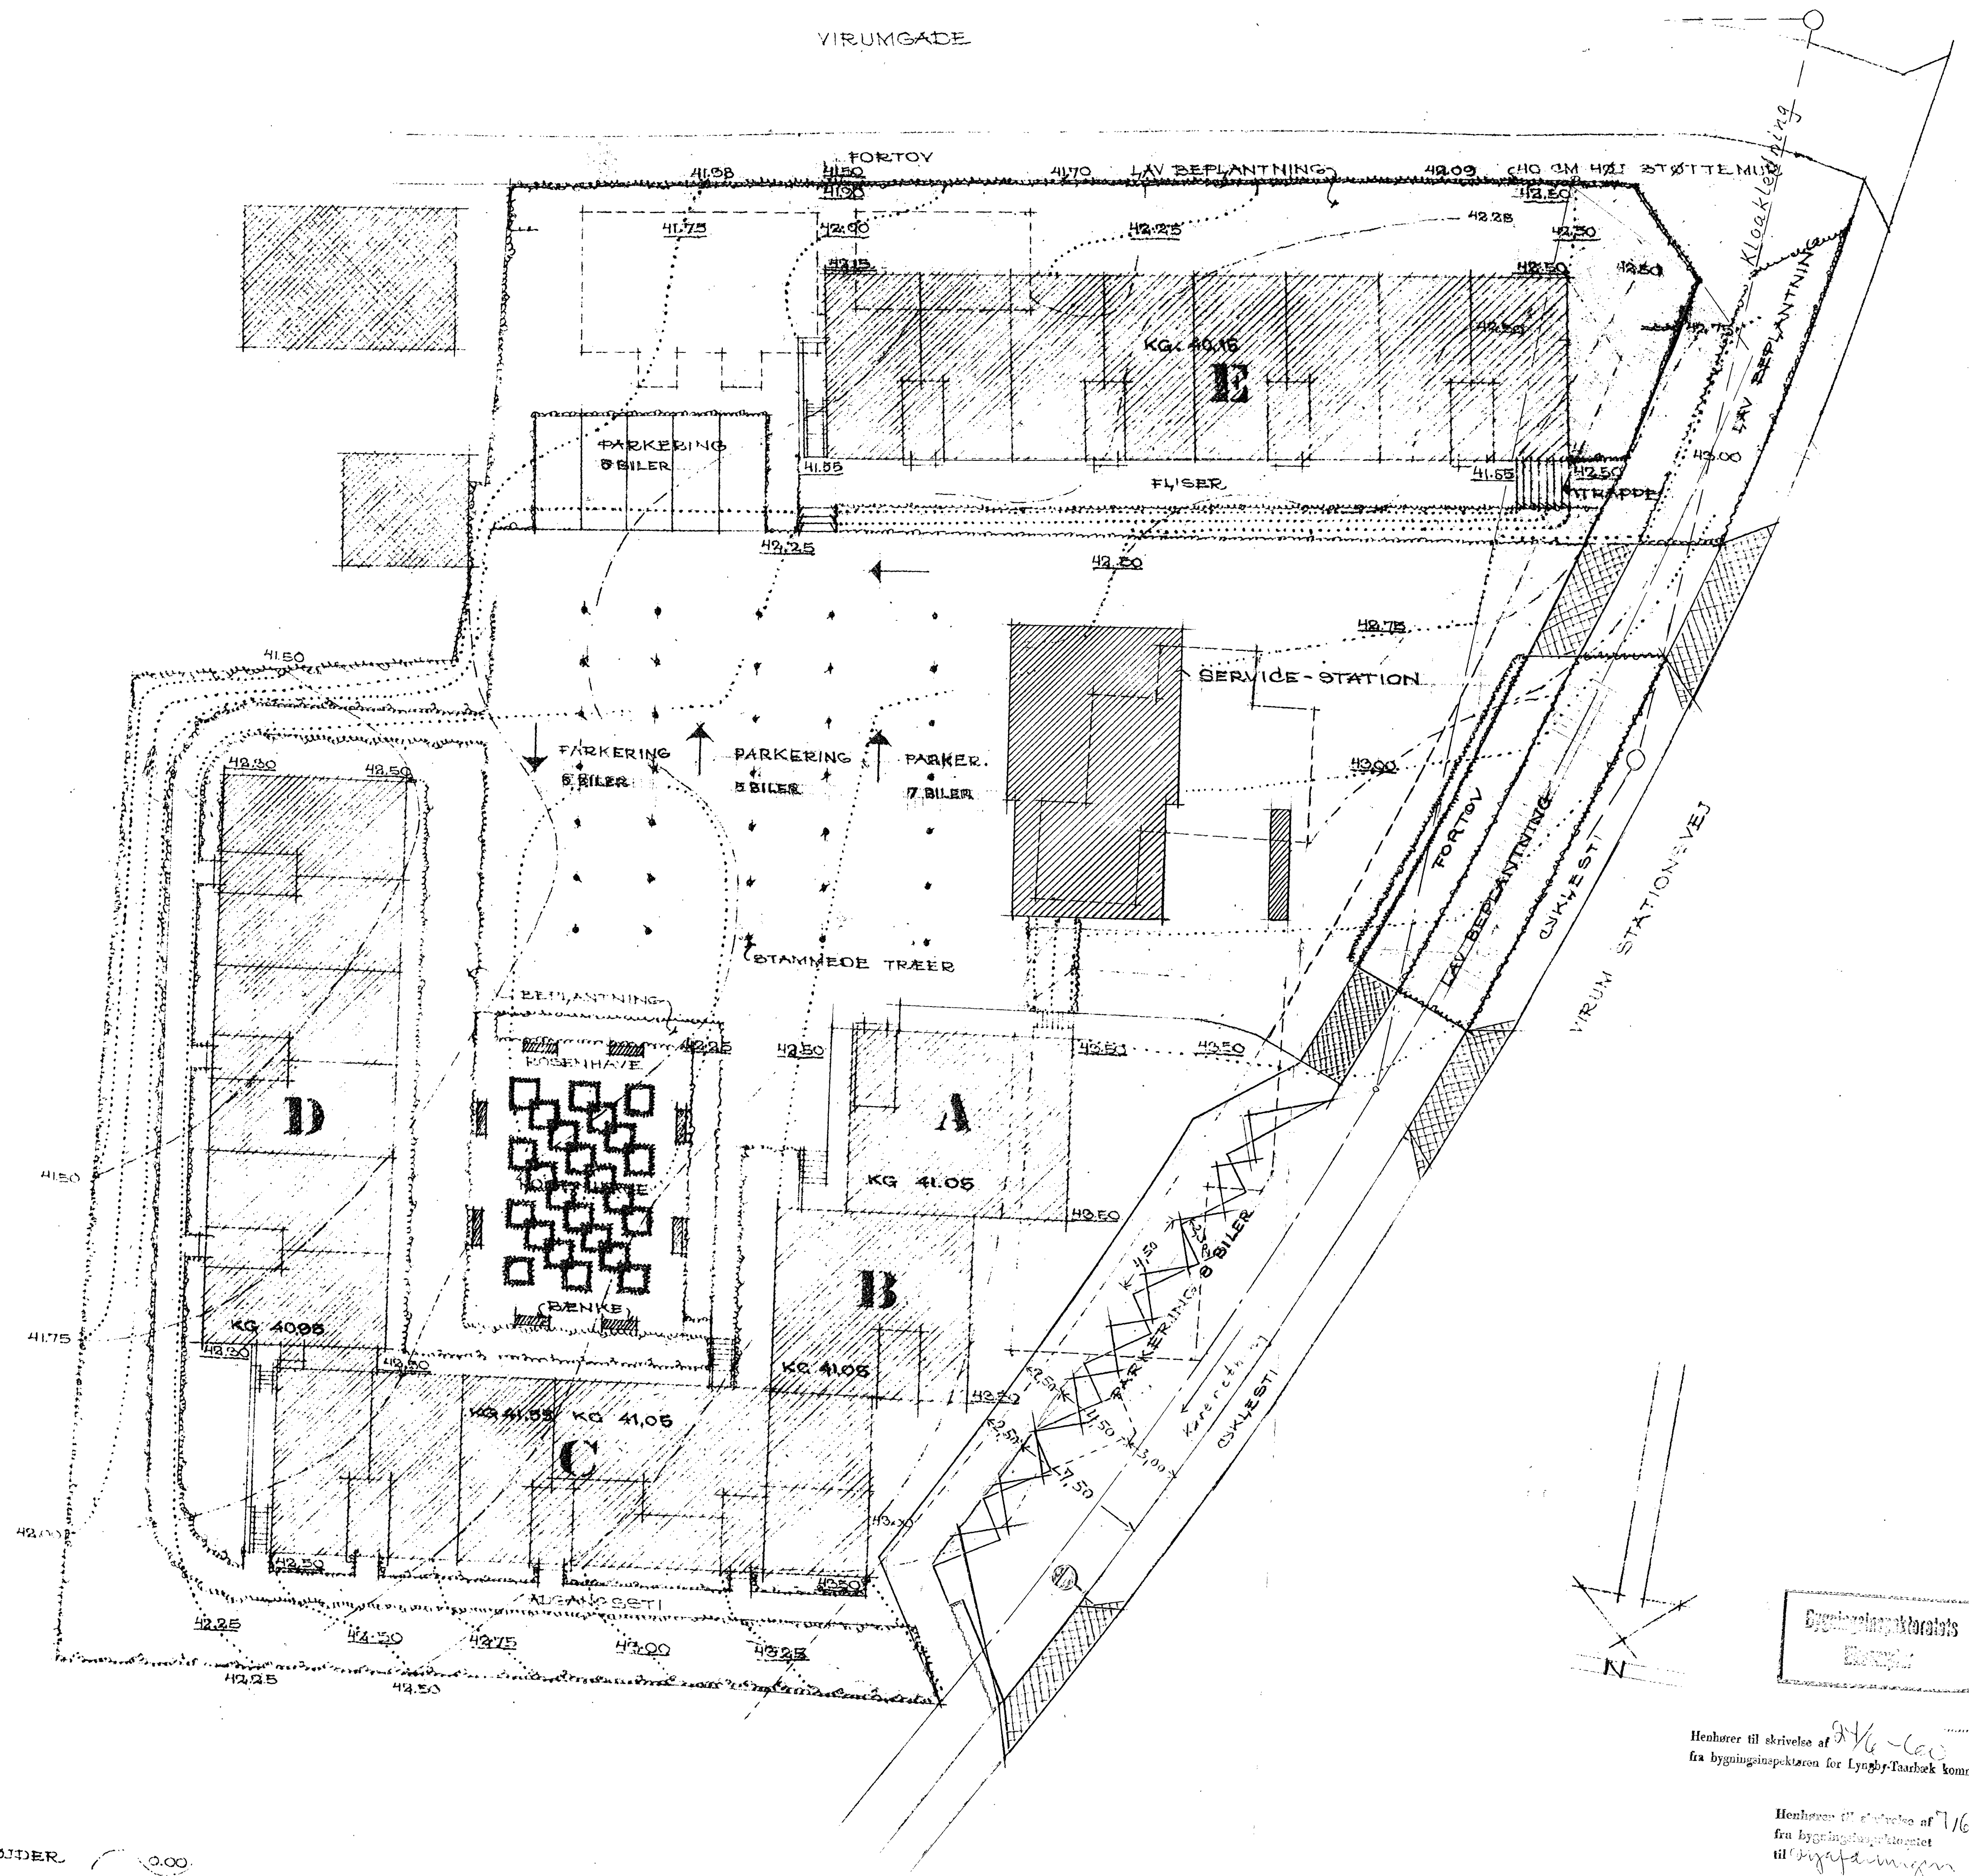





NIVELLEREDE HØJDER
PROJETEREDE

0.00
0.00

L.-T.K. Tekn. Forv
Modt 24. MAI 1960


7/6 MATR NR 12 DR. MFL. 1960
BEBOGELSE VIRUM STATIONVEJ - VIRUM
HAVEPLAN MAI, 1960
30 JUL, 1960. SET 12.2.59, 19.5.60.
MORTEN KLINT, HAVEARKITEKT M.D.H.
77 STRANDSTRÆDE 12. K
TELF. 5416 5000
JWEE KAASTRUP - OLSEN
BOUK HESSELLUND ANDERSEN M.A.A.
GRANBAKKEN 10 - TEL. BIRKERØD 1813

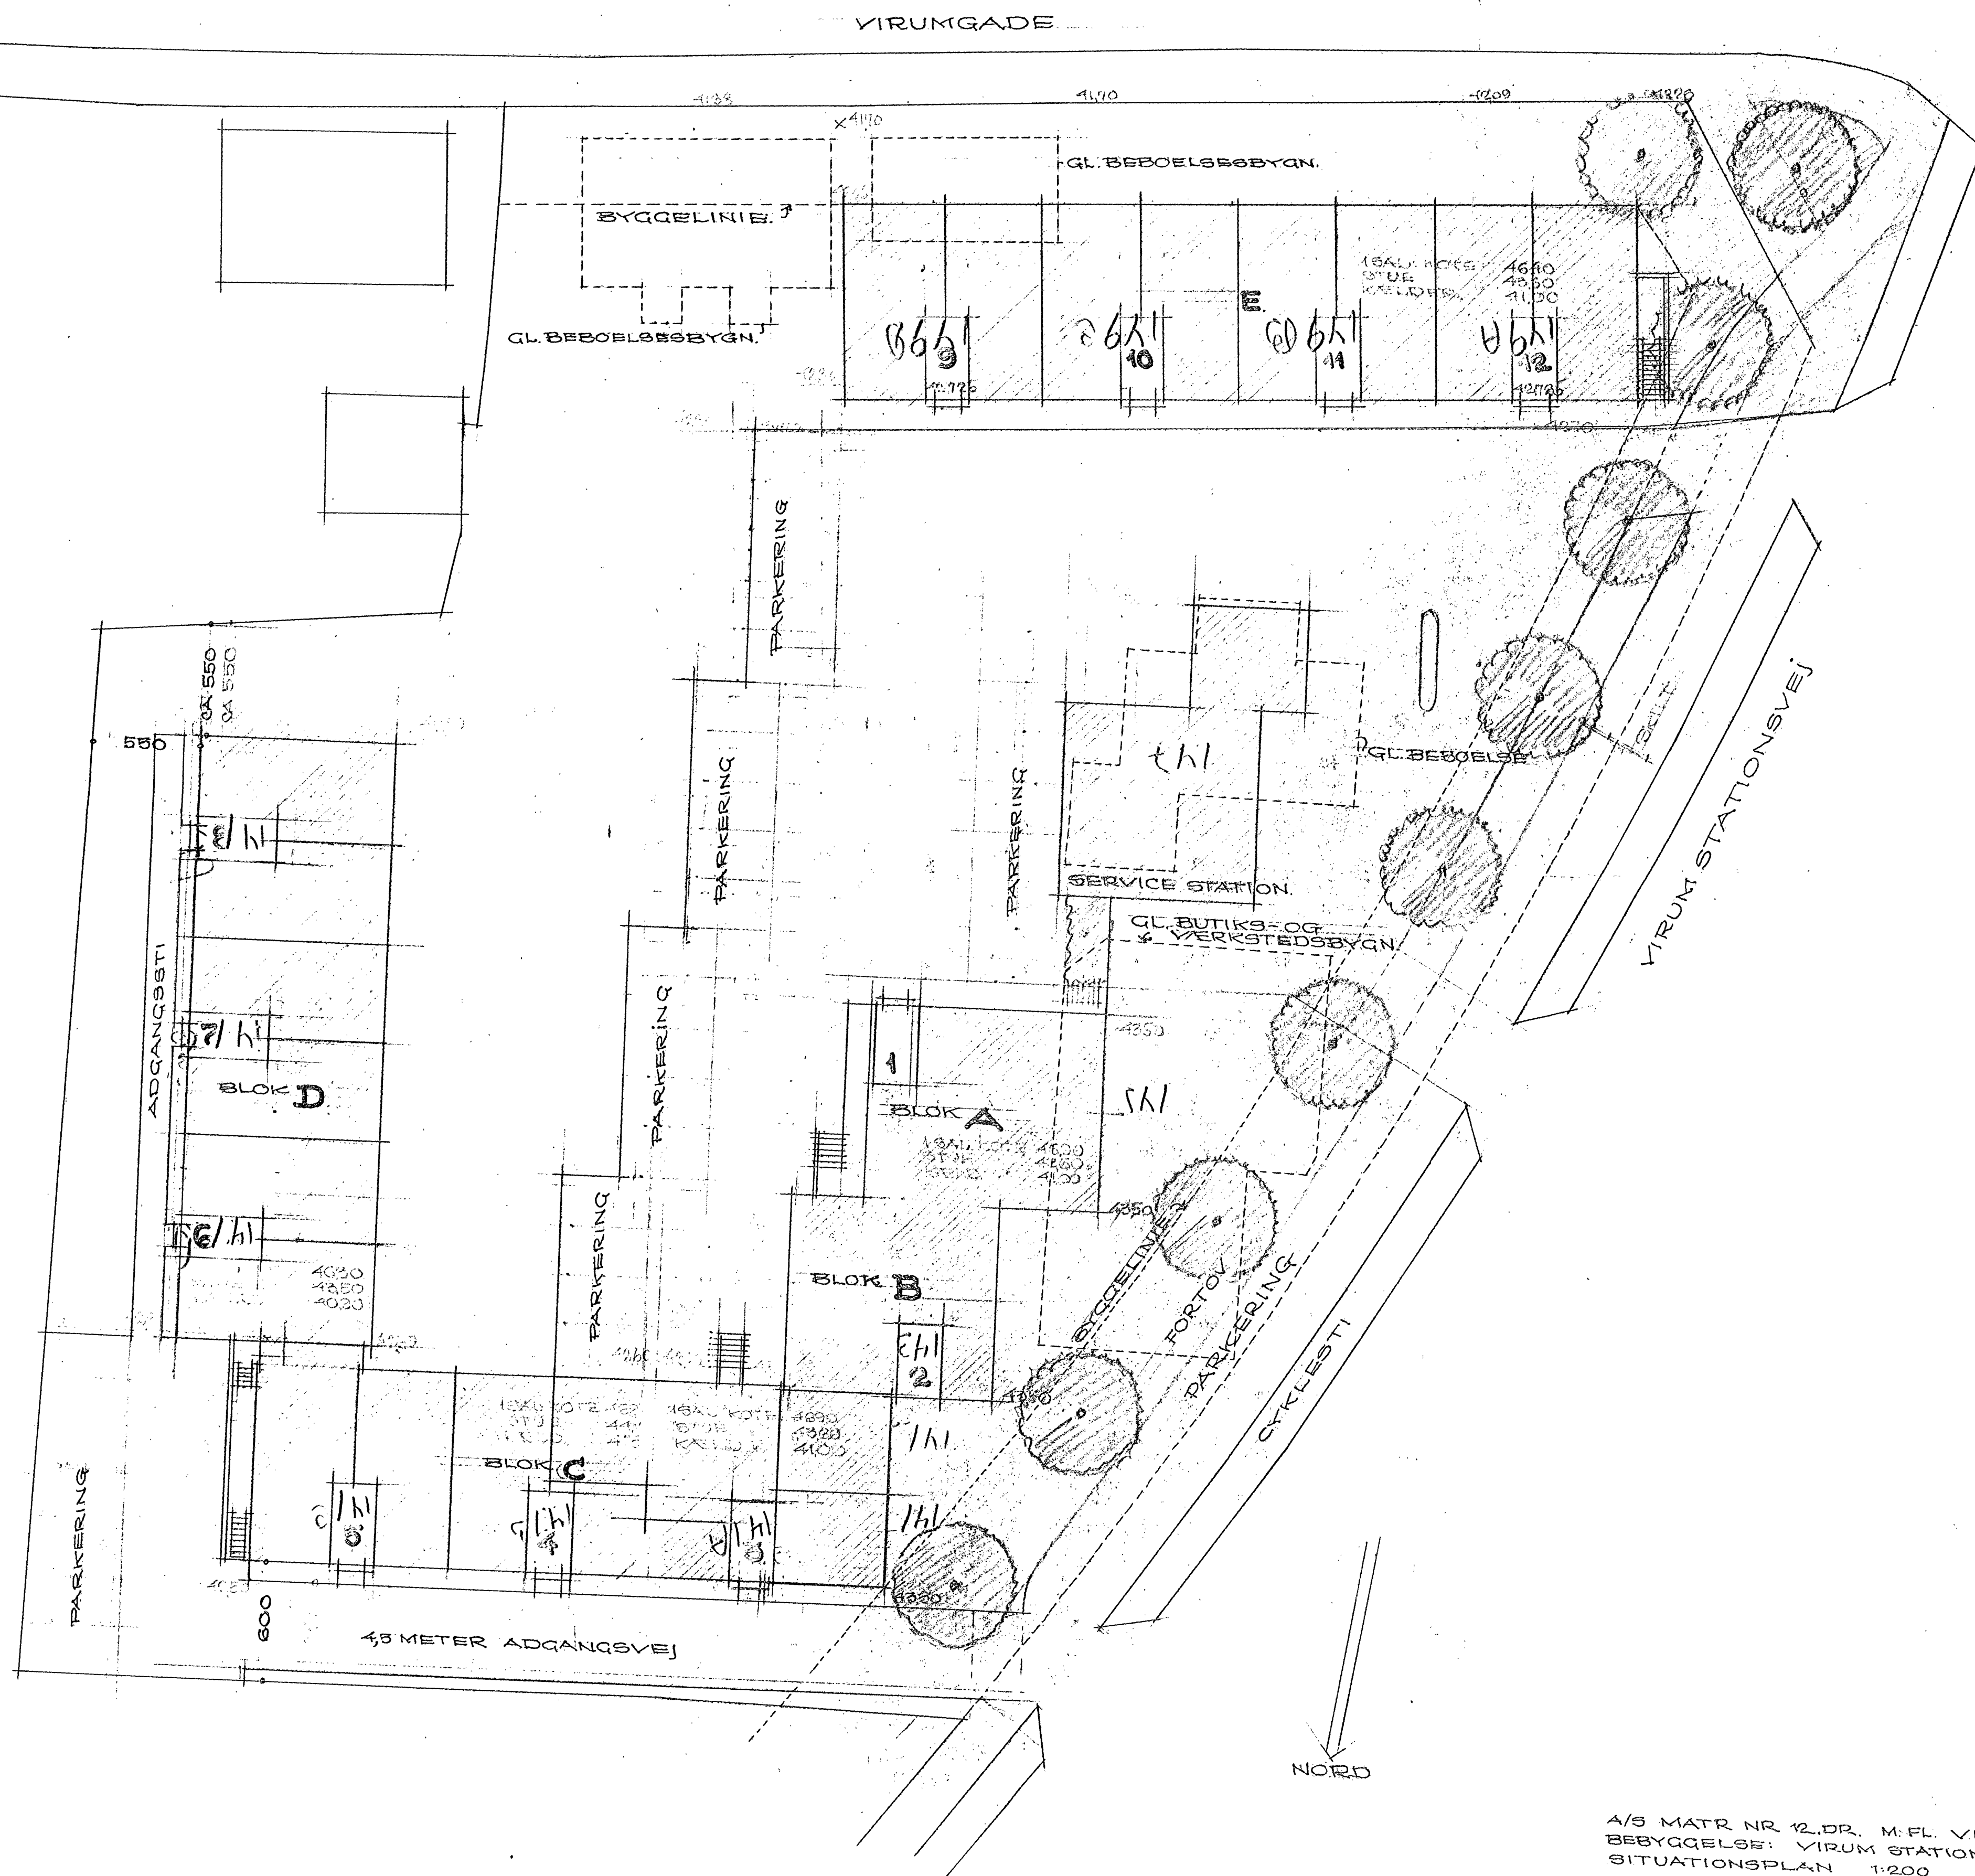


4/5 MATR NR 12.DR. M.F.L. VIRUM
BEBYGGELSE: VIRUM STATIONSVEJ-VIRUMGADE
SITUATIONSPLAN 1:200

DATO: 6 JULI 1959
ARKITEKTER: U. KAASTRUP-OLSEN
P. HESSELLUND ANDERSEN, M.A.A.
GRANBAKKEN 10 BIRKERØD
TELF. BIRKERØD 1813

Vorderansicht

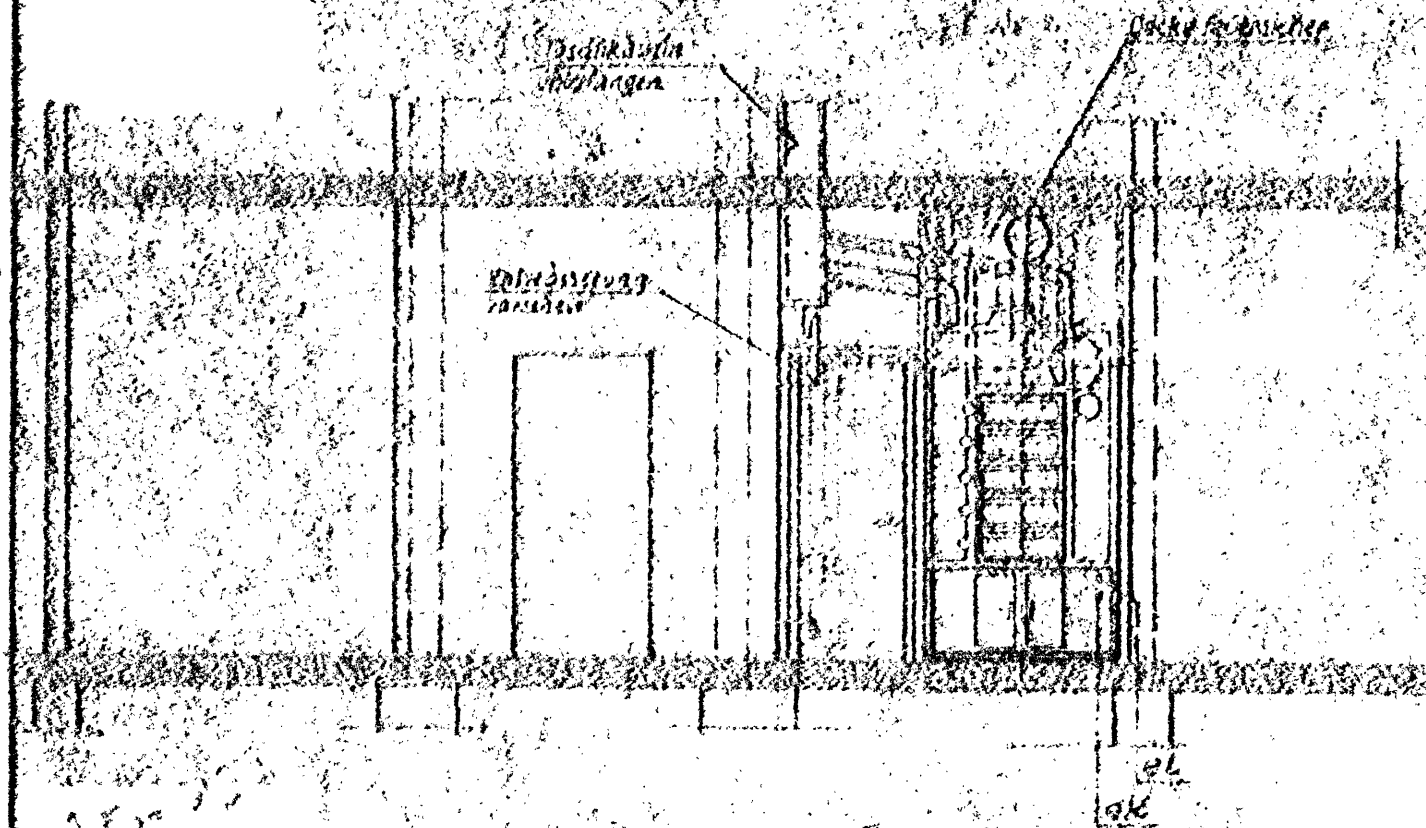


Längsschnitt

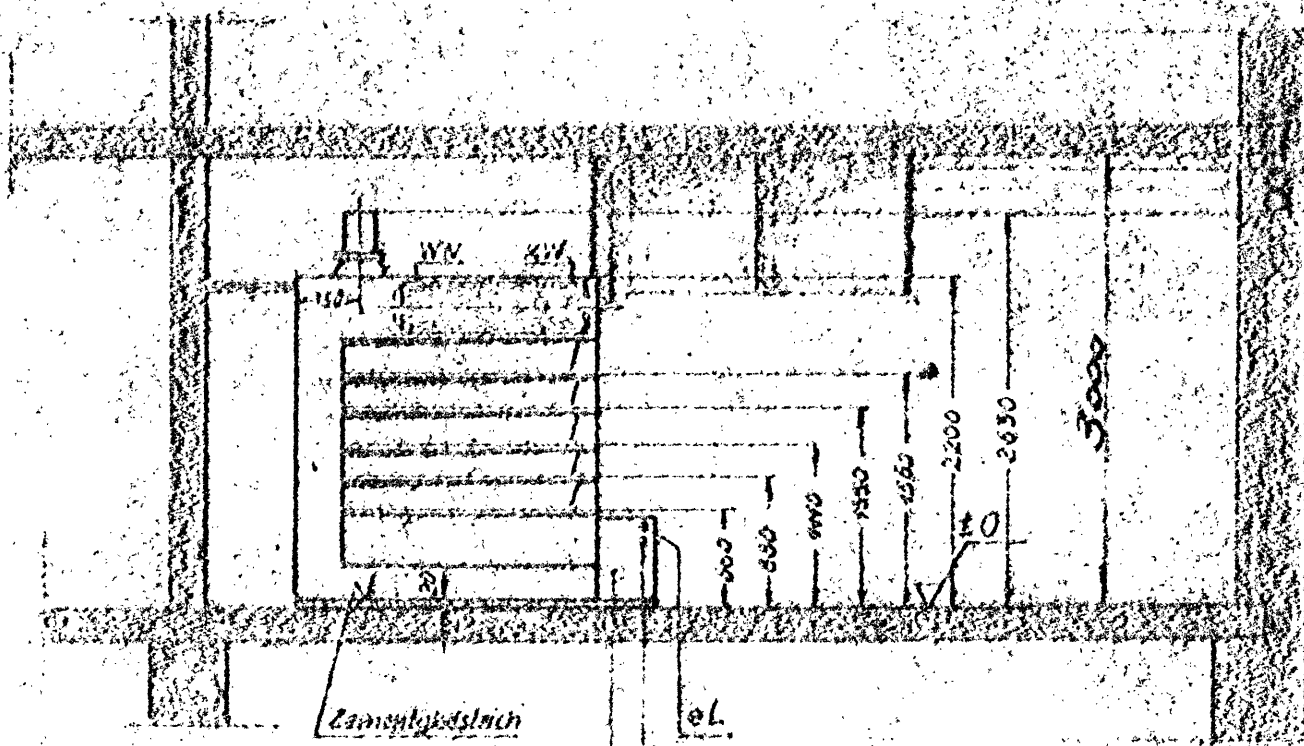


Bitte folgende Punkte zu beachten:


1. Kamin gut aus, Querschnitt mindestens 200/300 mm und mindestens 1 m höher als der höchste Dachfirst.
2. Alle Abzüge des Ofens sind mit Steigung zu legen.
3. Am Backofenkamin dürfen keine weiteren Elektrogeräte angeschlossen sein, Kamin vor Verschattung schützen.
4. Rauchrohr aus Schweißblech, Gussrohr aus verzinktem Blech.
5. Decke Cook Ofen mit Rauchrohr festzunageln.
6. Lochhöhe bei Neigung 5 m.
7. Die für die Verbrennung notwendige Sauerstoffzufuhrung ist sicherzustellen.
8. Arbeitsraum für jede Arbeitskraft 15 m³.
9. Gute Wärmeisolierung der Wände und Decken, Fenster als Doppelfenster mit Zugluft-Lösung.
10. Verantwortung für Schornsteinabzug aus der Backstube bauseitig.
11. Der grobe Backstube ist eine Raumheizung notwendig.

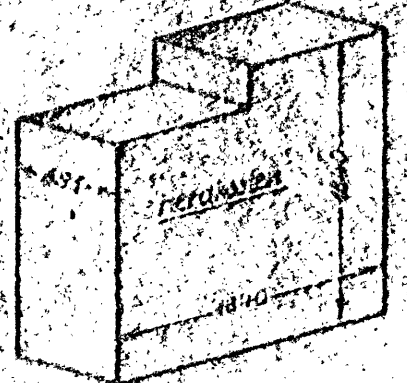

Grundrißschnitt

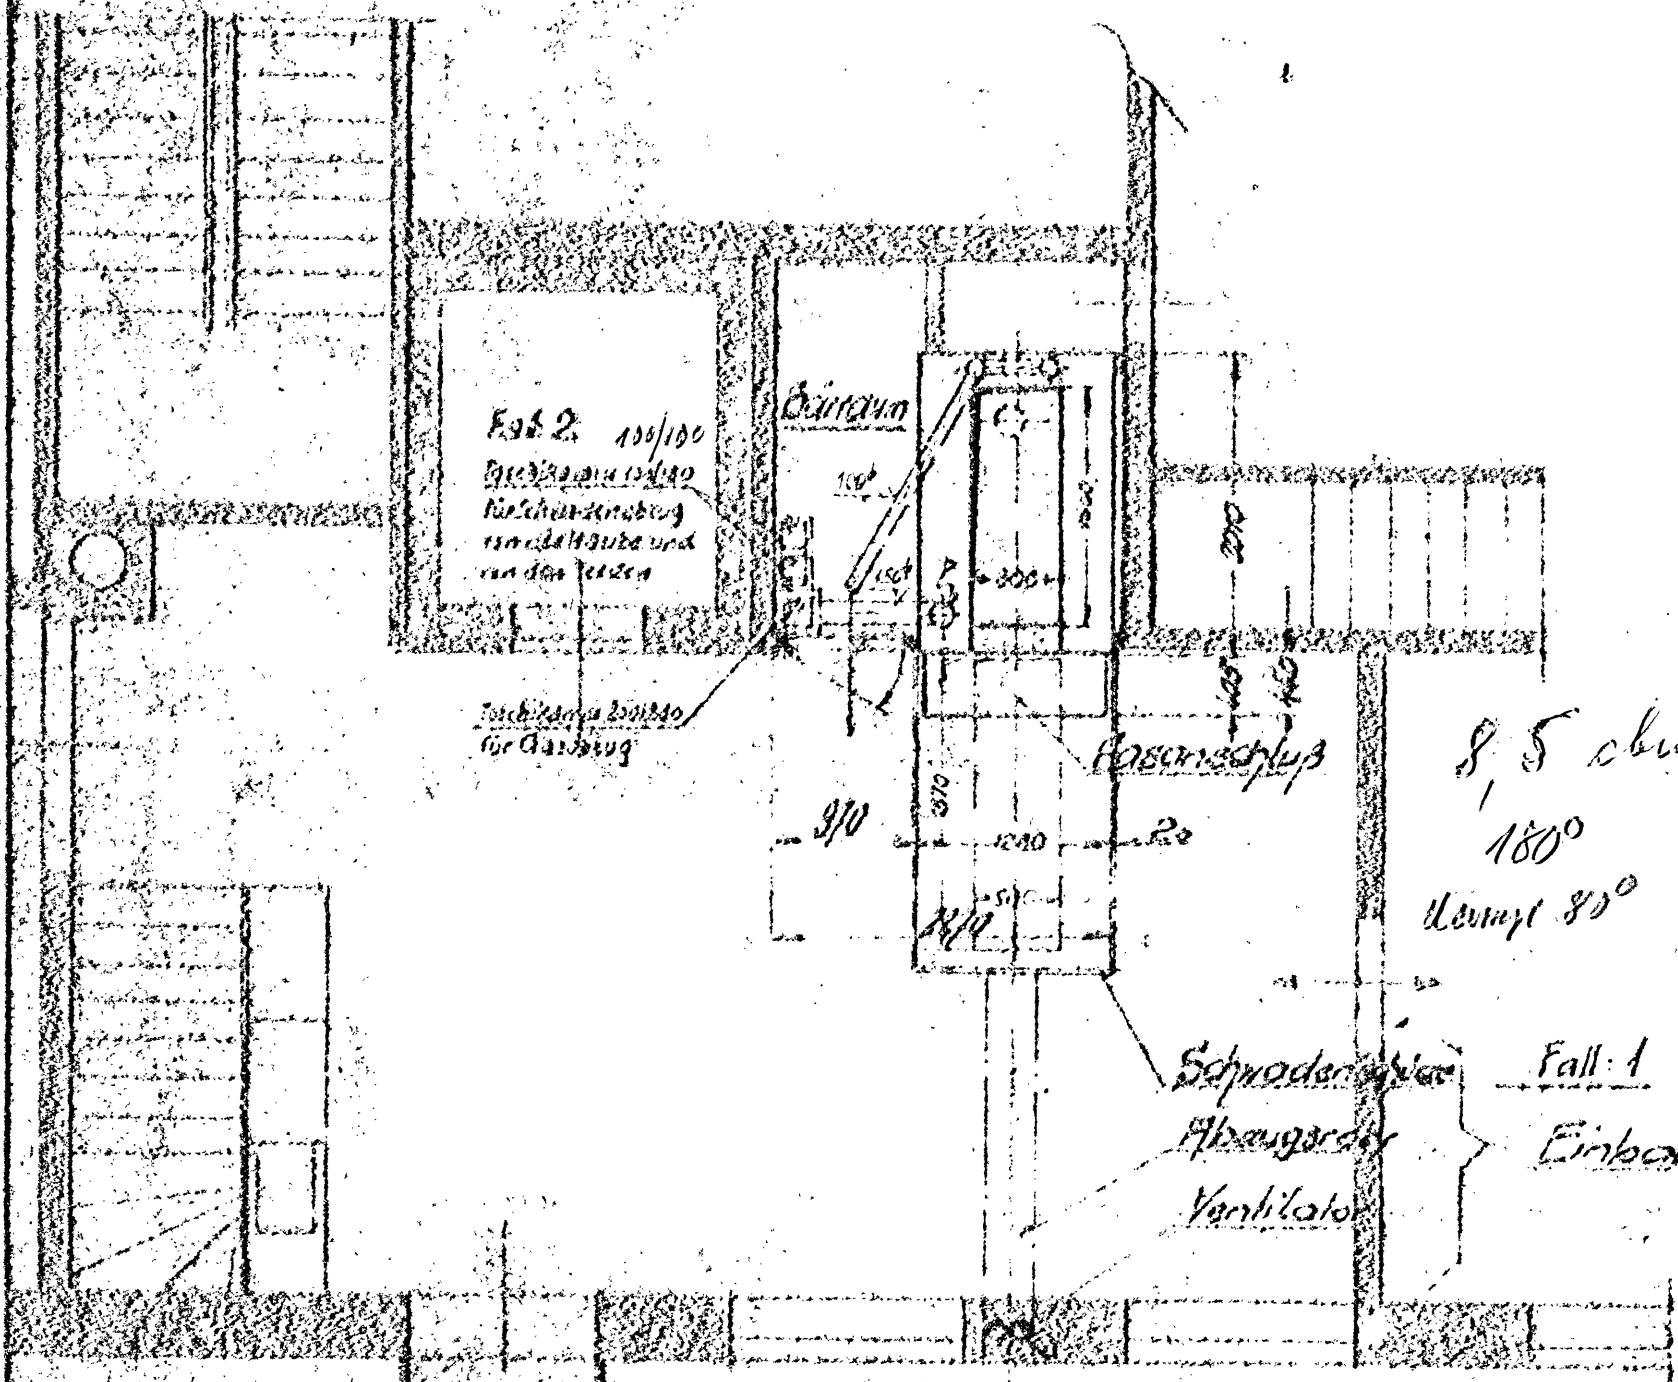


Fundamentgrundriß

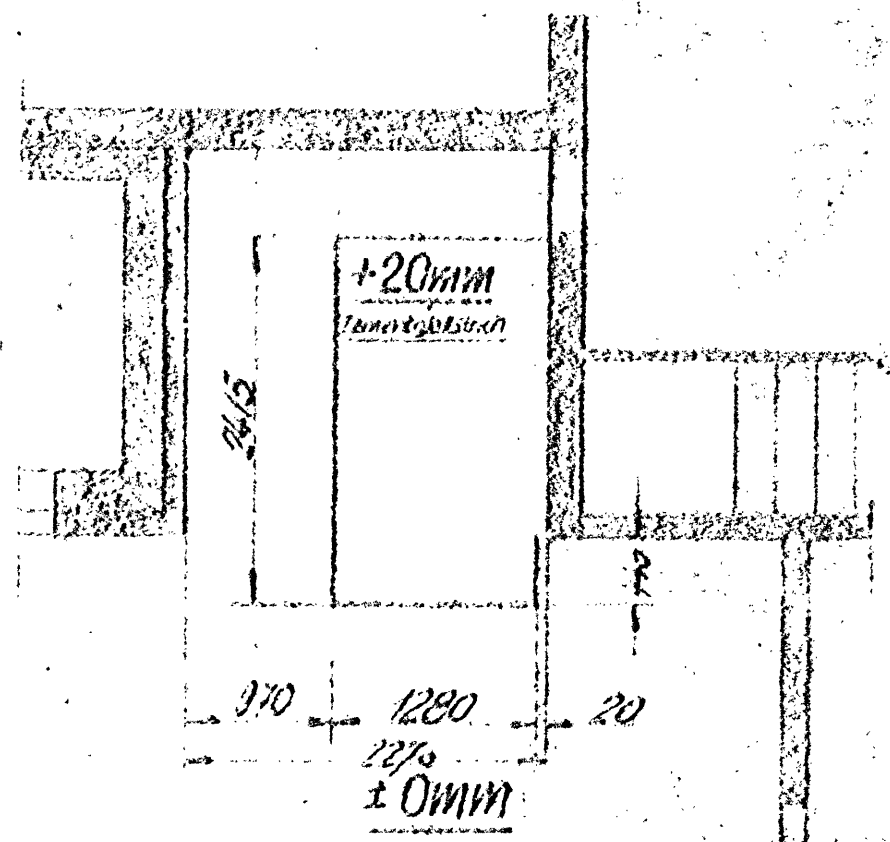

Bei Gasheizung ist noch zu beachten:

13. Die Bauarbeiten nach vom Backstein eingetrag werden.
14. Das Gesamtgewicht des Ofens beträgt ca. 2000 kg.
15. Der Gaskamin (Plan- o. Backstein) muß kondensatsicher sein und ist mit einer Metallring-Schleife zu versehen.
16. Gasabzug aus Schornstein, Dunstabzug aus verzinktem Blech.
17. Der Querschnitt der Gasleitung muß so groß sein, daß bei einem Anschlußwert von 3 m³ pro Stunde ein Piefdruck von 80 mm W.S. garantiert wird. Der Kunde muß sich vom Gaswerk diese Angaben bestätigen lassen.
18. Der vom Kunden zu beschaffende Druckregler SV 10 (1/2") für 30 mm³ mit Öffnungsventil, Typa 00, der Flammkranzschraube, muß schon bei Beginn der Montage bereit liegen.
19. Der Druckregler muß in die Zuleitung zum Ofen so eingebaut sein, daß er nicht zugänglich und großer Hitze (über 40°C) nicht ausgesetzt ist. Er soll mindestens 1 m von der Gasarmatur entfernt sein.

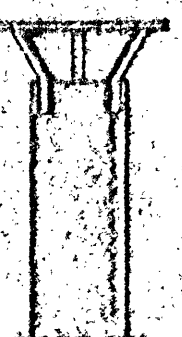

Bei Ölheizung ist noch zu beachten:

20. Heizleistung ca. 35 000 kcal/h, Leichter Viskosität 2° Engler bei ca. 100°C kcal/kg.
21. Bei der Fußbodenverlegung sind die Aussparungen für Strom- und Ölleitungen zu berücksichtigen.
22. Bei Einbau des Ofens sind die behördlichen Vorschriften zu beachten.

Abkürzungen in der Zeichnung:


eL	elektr. Anschluß Licht 24 Volt, 5 x 15 Watt normal
aK	elektr. Anschluß Kraft 1 x 1 kW
KW	Kaltwasser-Zufuhrleitung 1/2"
WW	Warmwasser-Einfuhrleitung 1/2"
p	Druckleitung
G	Gasanschluß siehe Punkt 17. Alle Maße sind ca. Maße!

Werk No. **WP** Maßstab 1:50 Angefertigt am **1.8.1960** Benennung: **Fundament- und Aufstellungsplan eines Etagenofens M48/5 für Gasheizung**

Z.Nr. **C 64502-8403a** für **Herrn Leo Madsen, im Vinum**

Entwurf **C 64502-8403a** vom **1.8.1960**


Fr. Christensen, Kompagnistræde 14, København K, Telef. Central 598-599

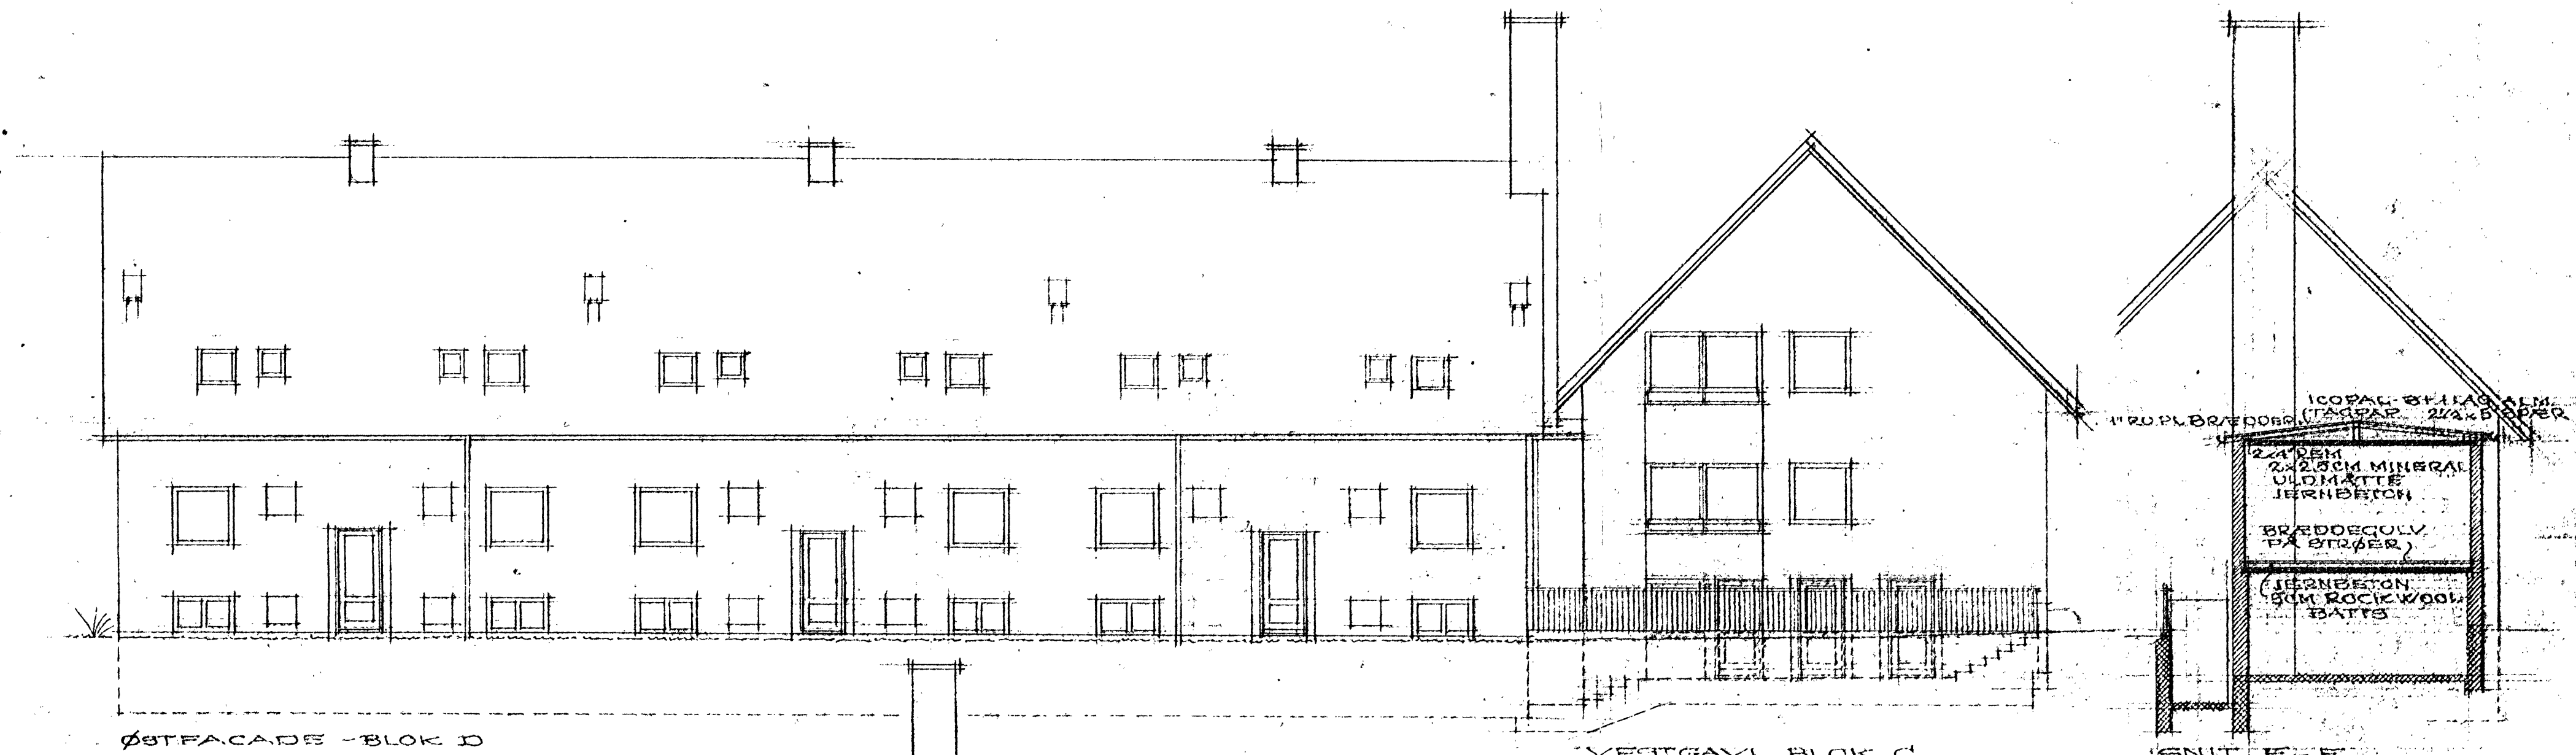

ØSTFACADE - BLOK D


VESTGAVL BLOK C

SNIT E-E

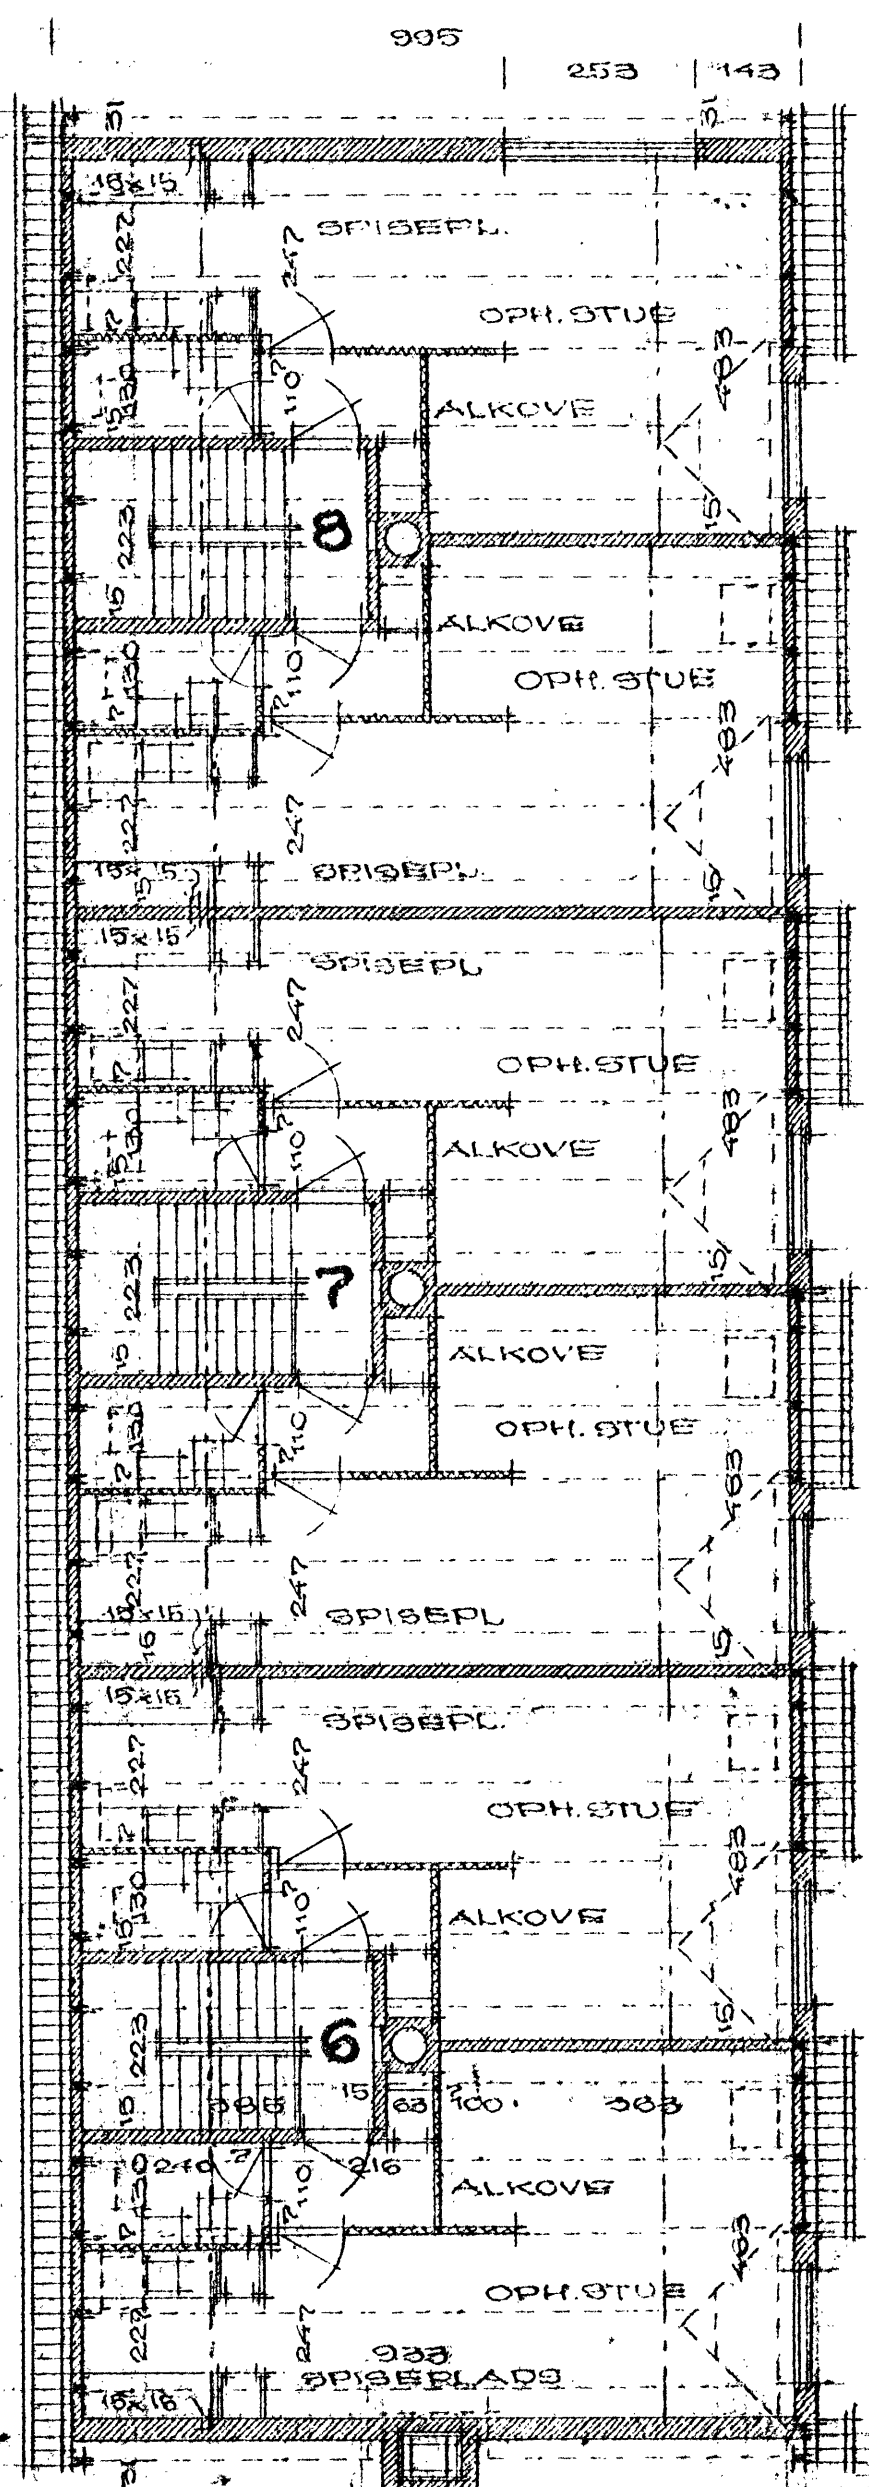


SNIT D-D
BLOK C

VESTFACADE BLOK D

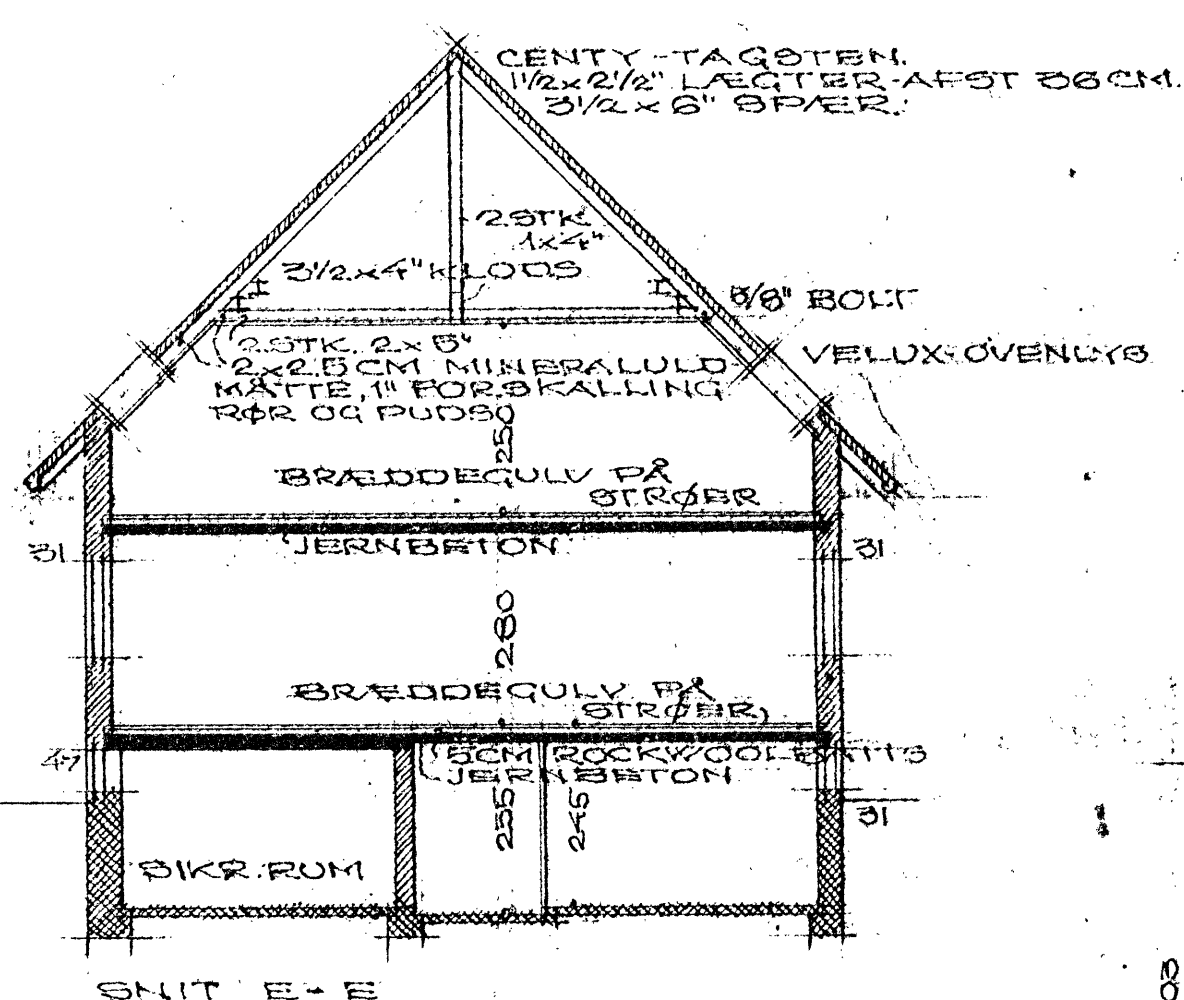


SNIT E-E

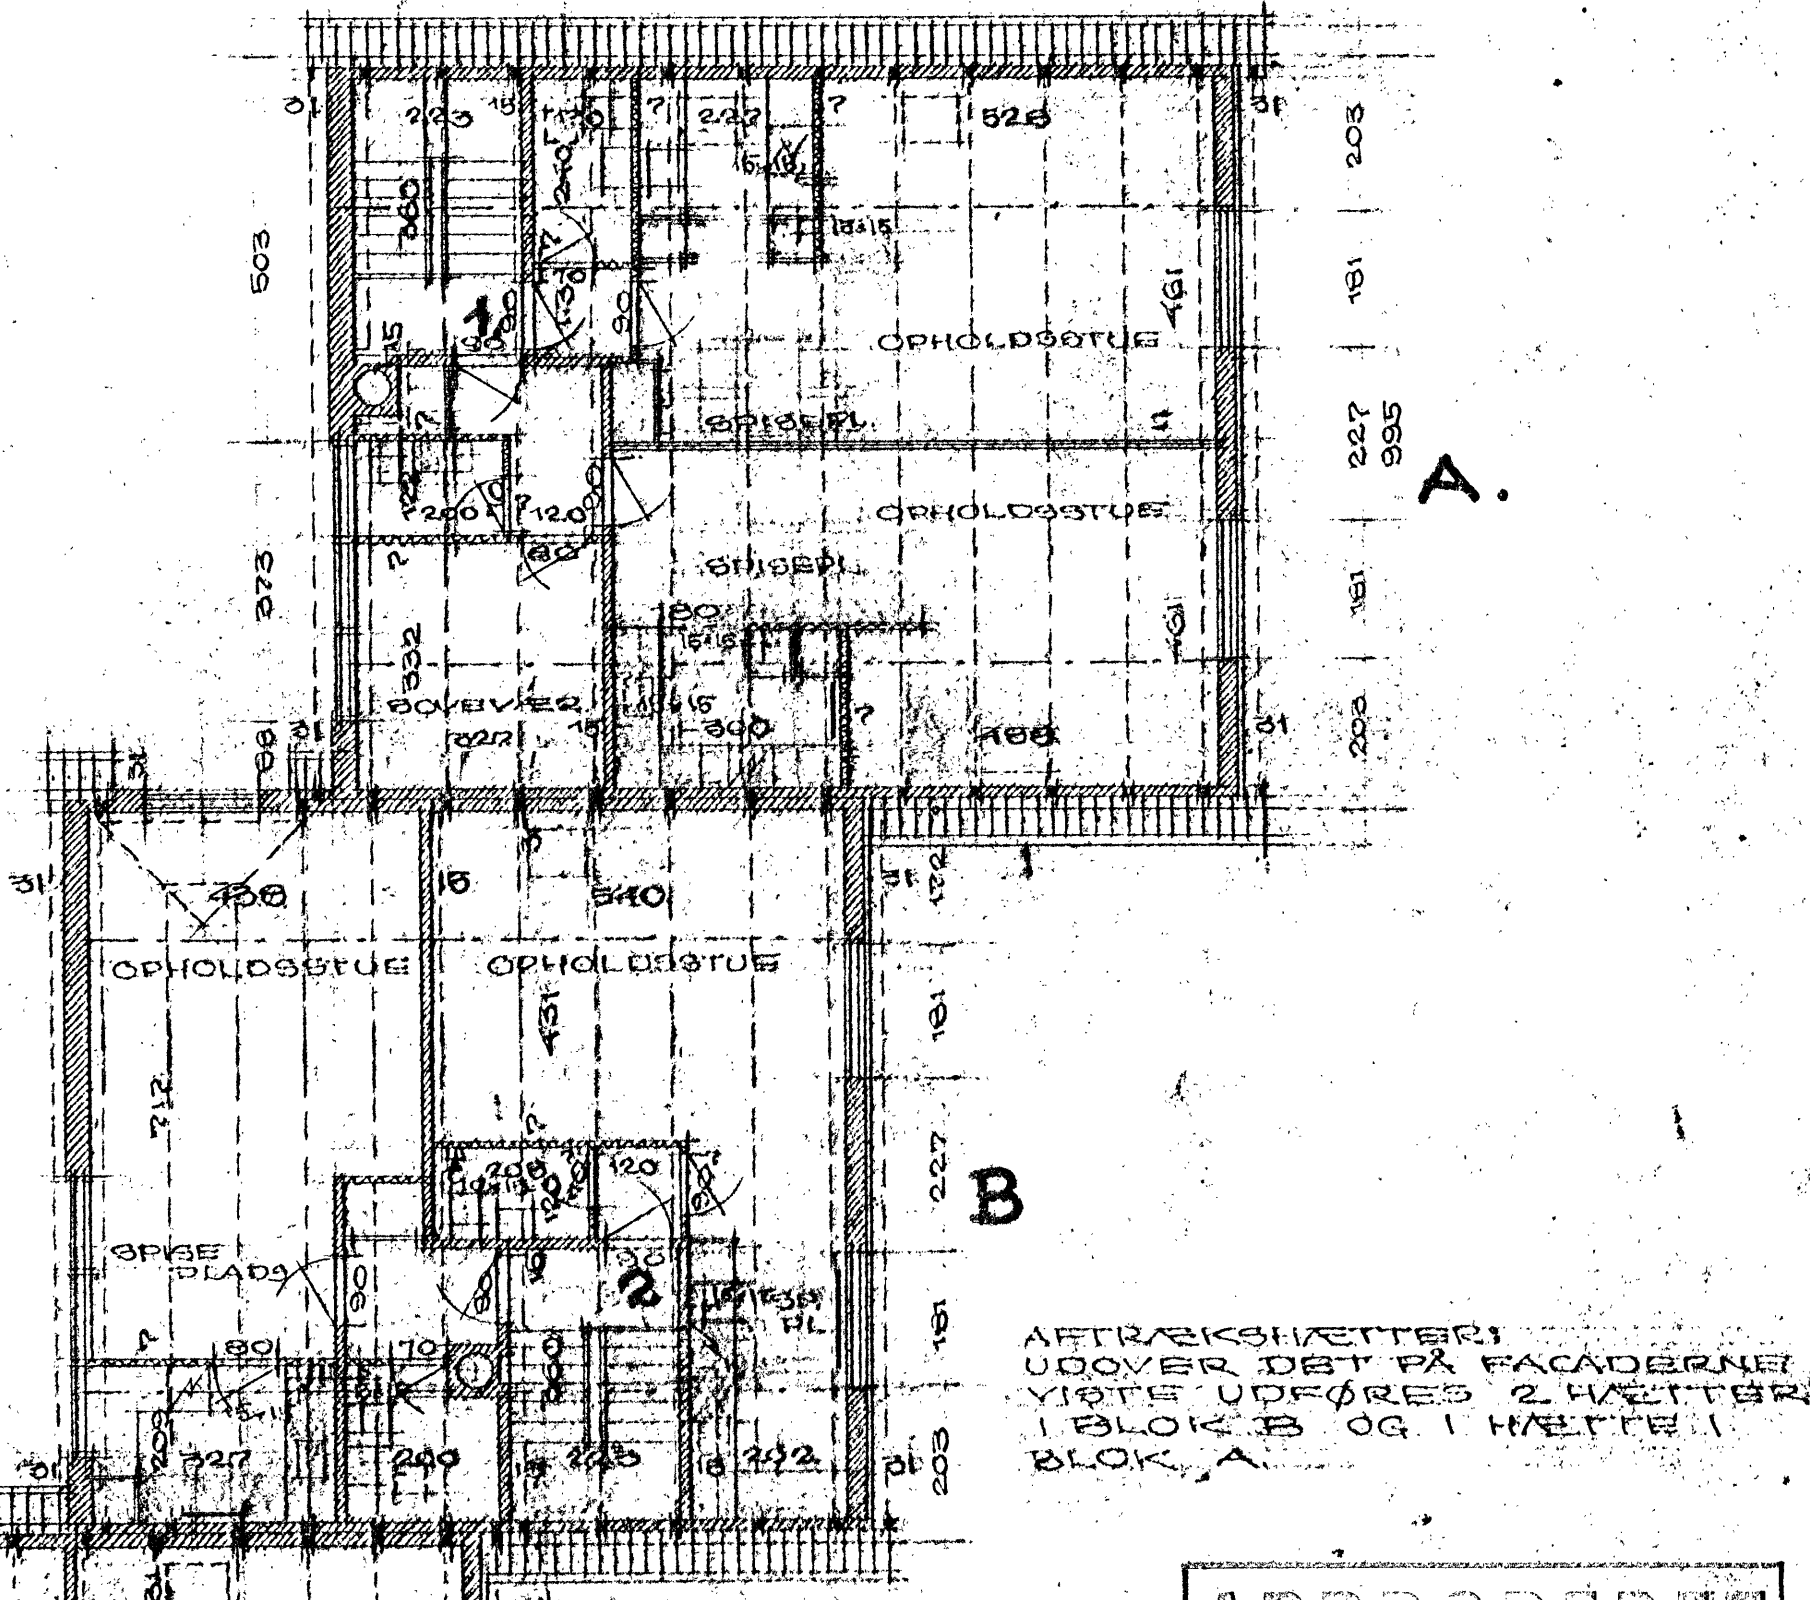

AETRÆKSHÆTTERI
UDOVER DET PÅ FACADERNE
VISTE UDFØRES 2 HÆTTER
I BLOK B OG I HÆTTE
BLOK A

APPROBET
på de i skrivevej af 1/1-60
stillede betingelser.

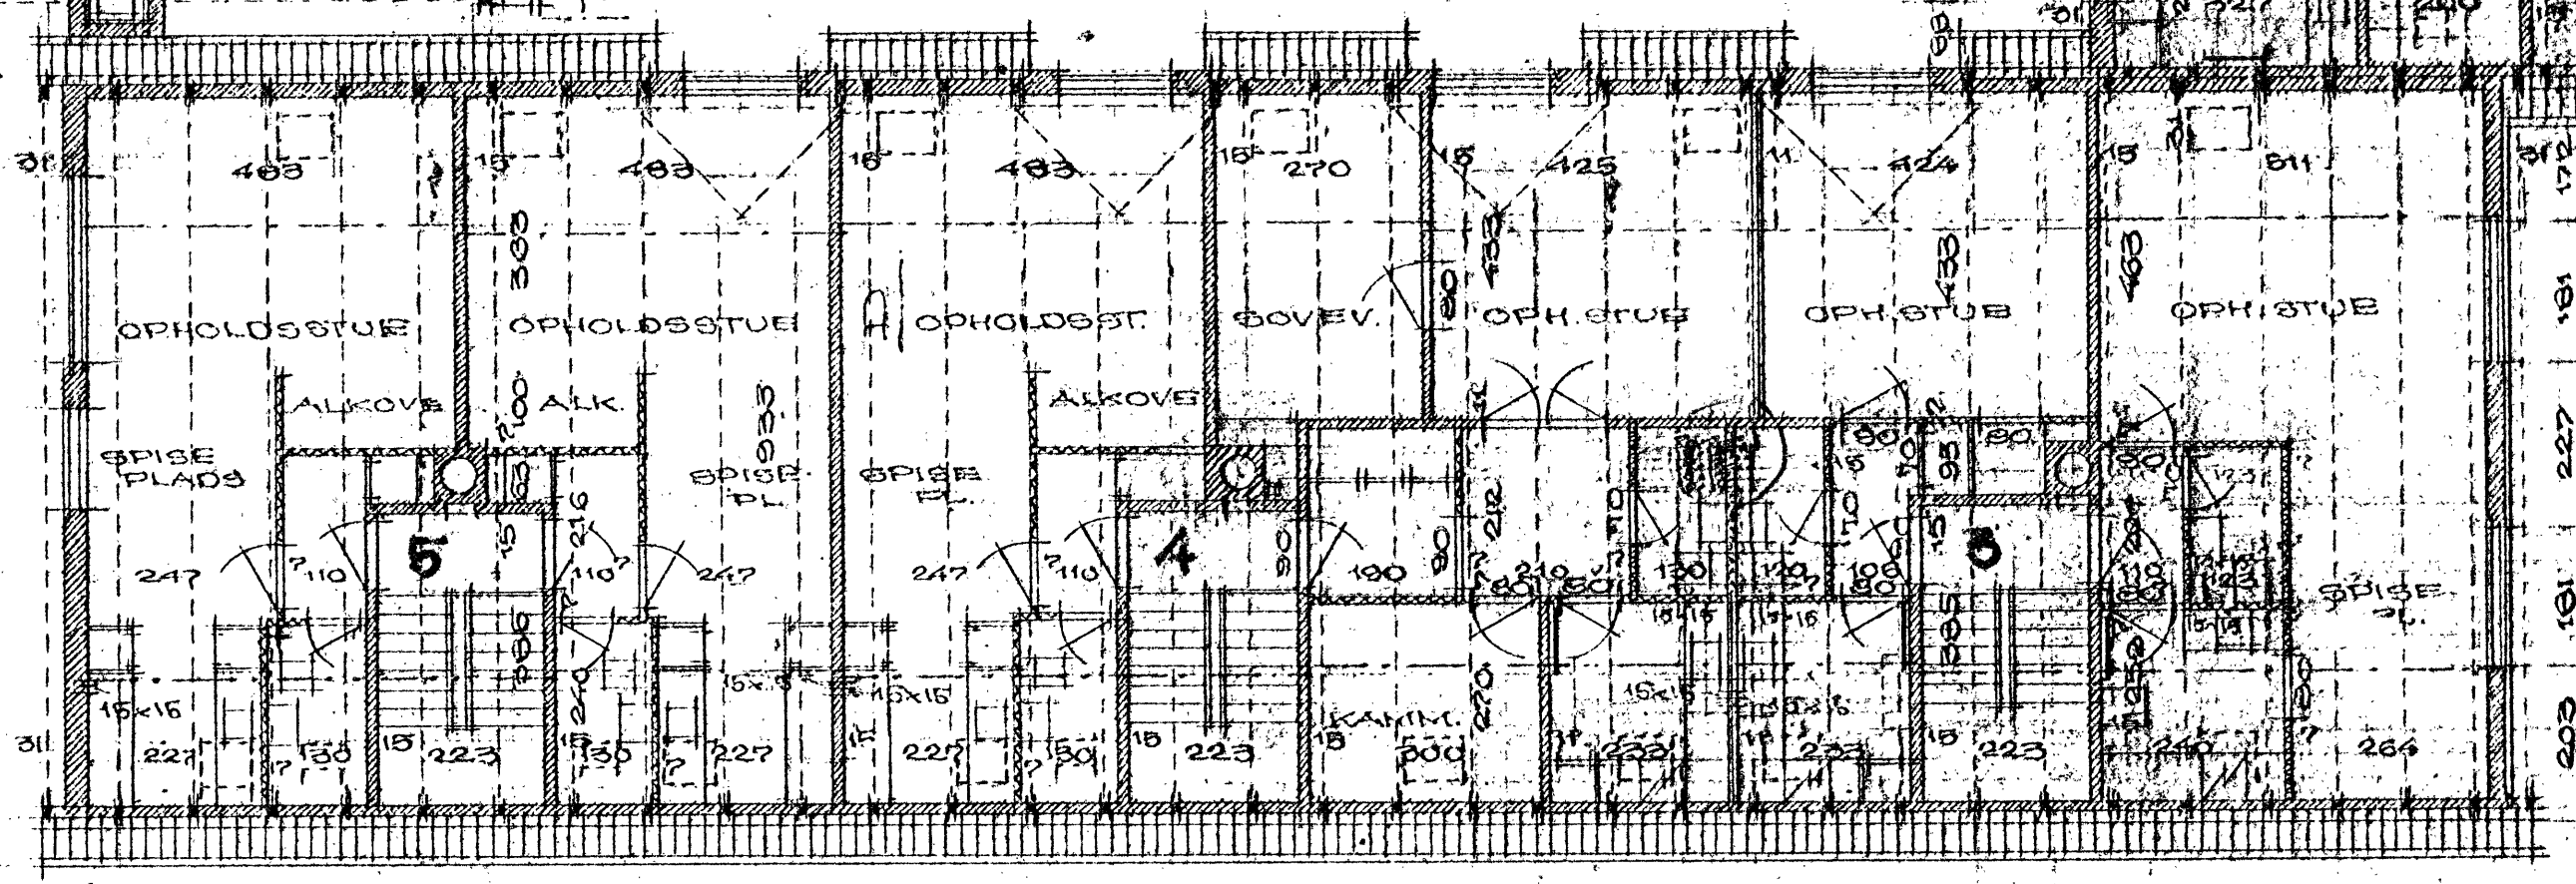


C.

AETRÆK BAGERI
BLOKKE A-B-C-D

1/3 NATR. NR. 12 DR. M. EL. VIRUM
BETINGELSE: VIRUM STATIONSVEJ - VIRUMGADE
1. SAL PLAN - FACADER
MÅL 1:100
Dato 2. JUNI 1959 - REV. 10.7.59 - 20.8.59 - 11.1.60
ARCIKTER: U. KAASTRUP - OLSEN 169.0
R. HESSELLUND ANDERSEN M.A.A.
GRANBÆKKEN 10 BIRKERØD
TELEF. BIRKERØD 1813
TEGN. 315

VIRUMGADE

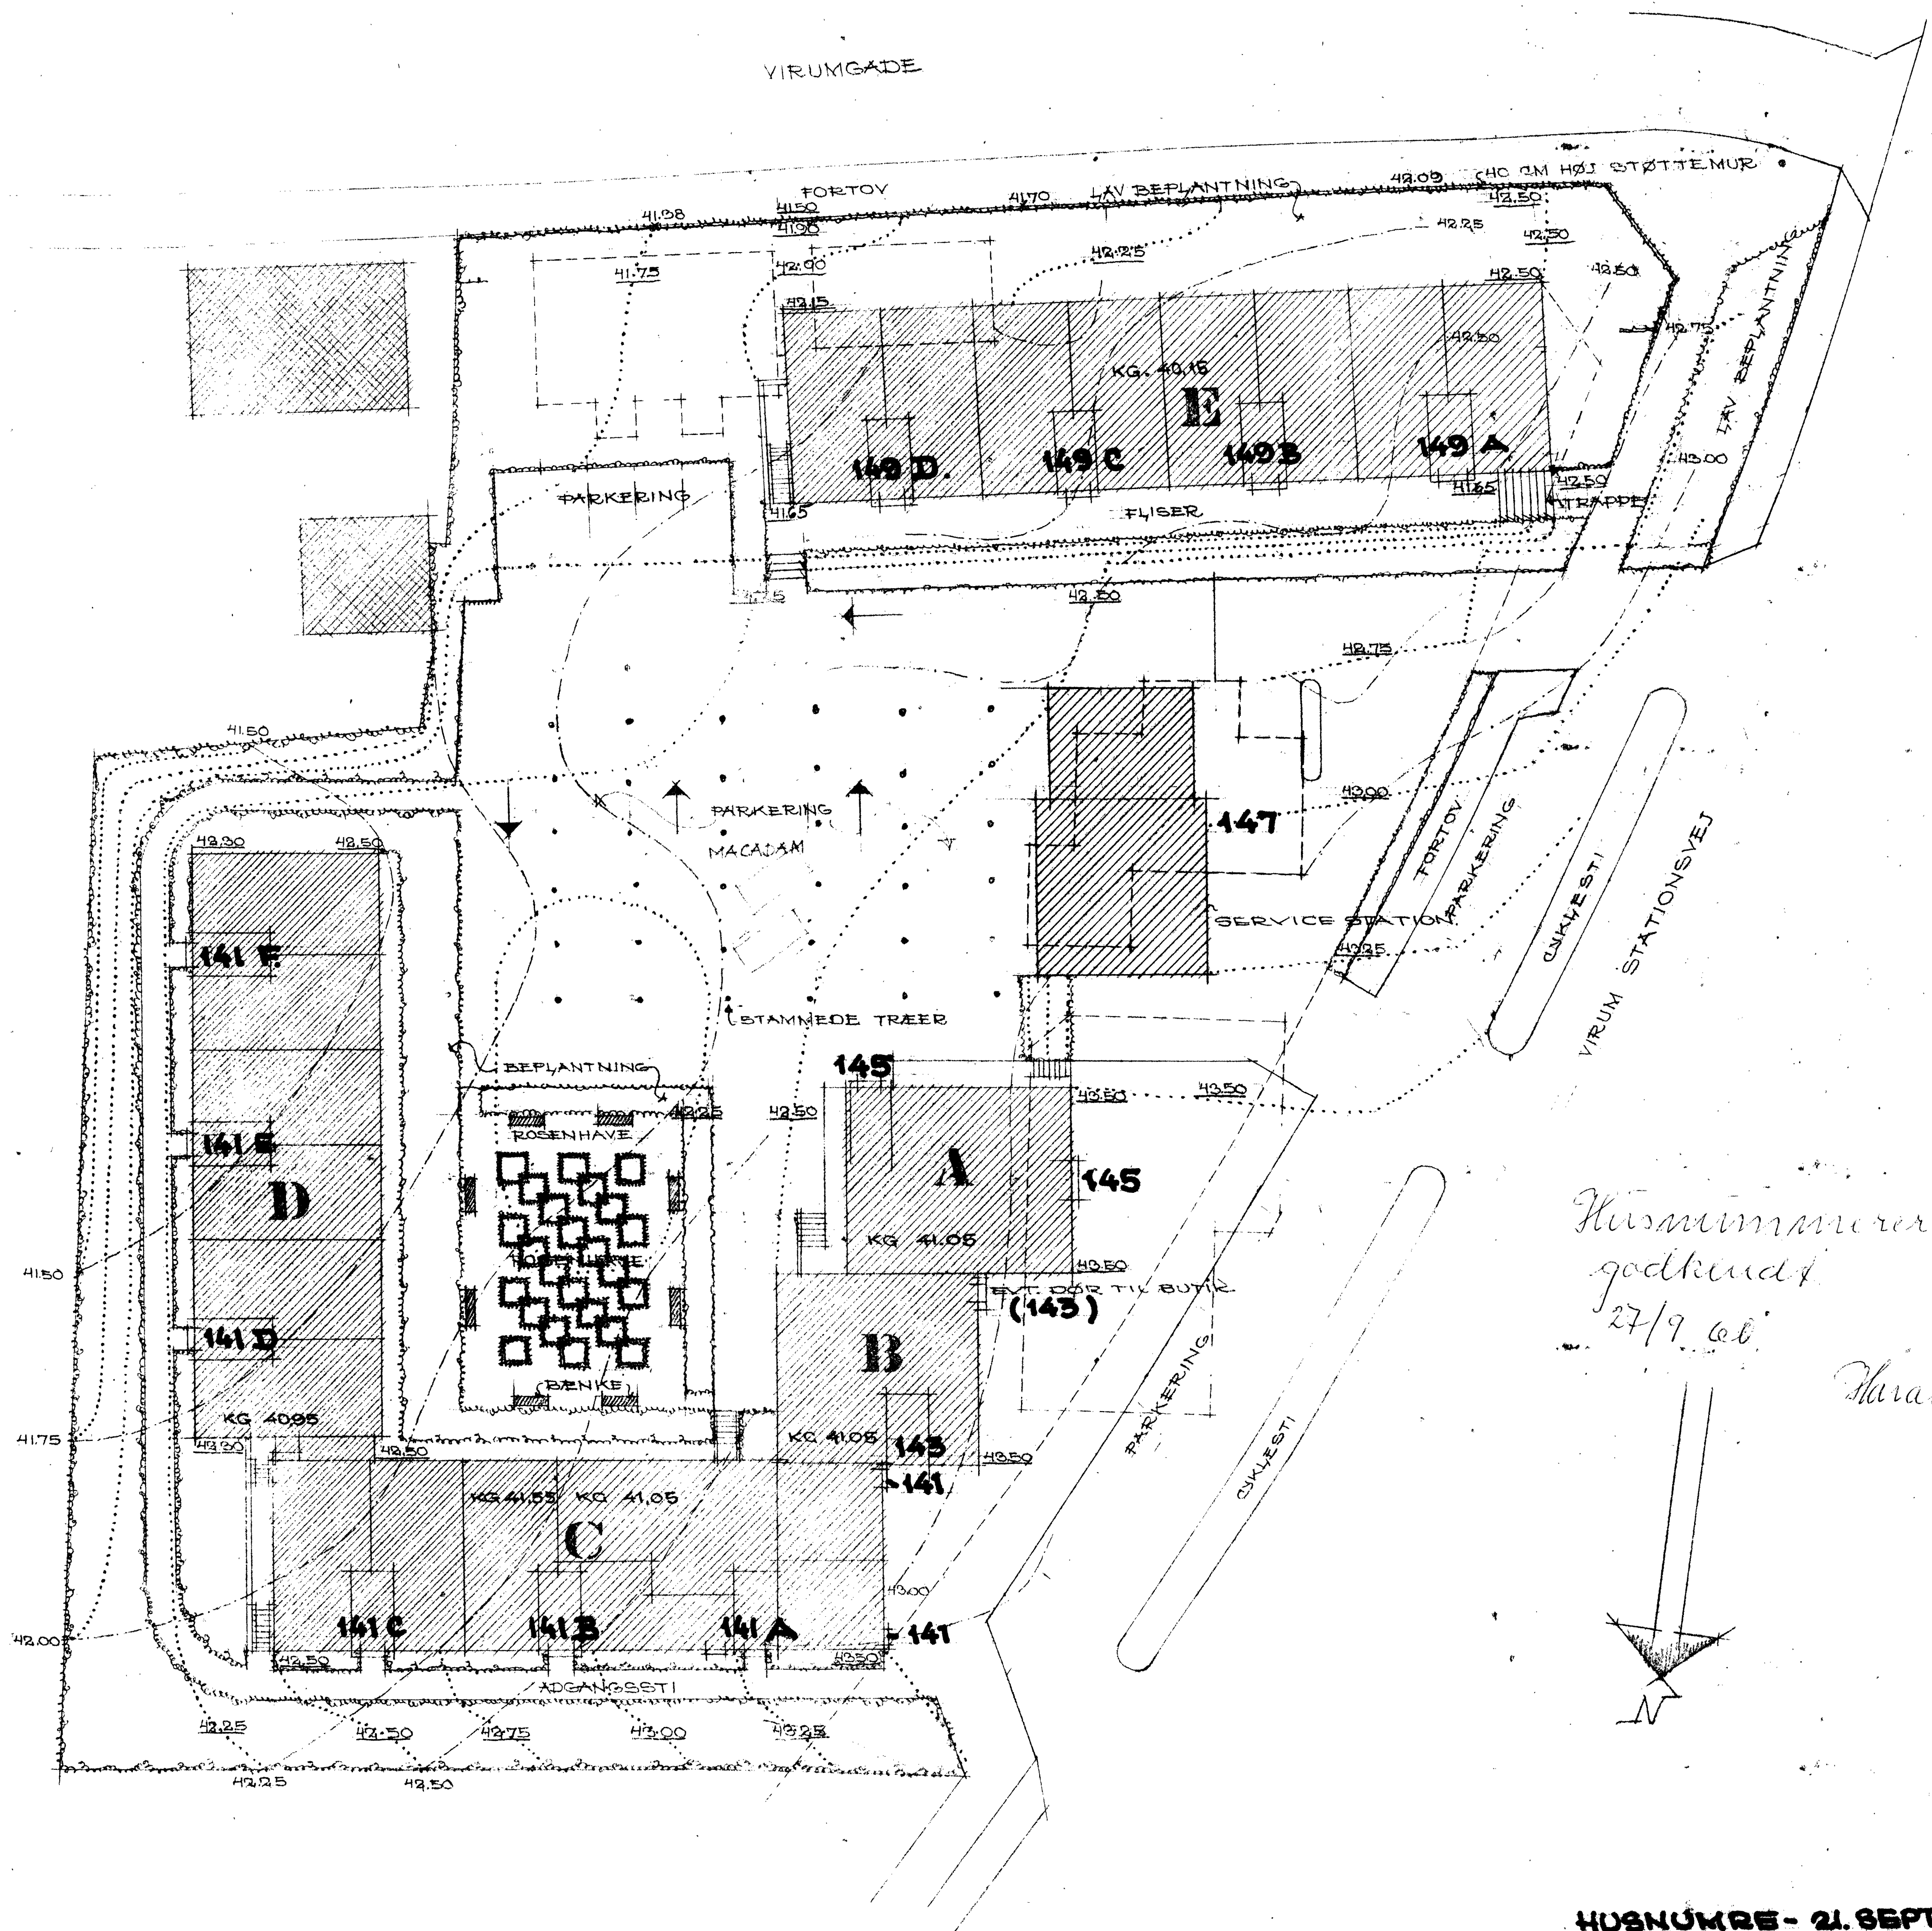

27/9 60

Harald Hansen






NIVELLERED E HØJDER
PROJETERED E "

Modt.-23.512.1860

HUSNUMRE- 21. SEPT. 1960

1/6 MATR. NR. 12 DR. MFL. VIRUM
BEEGGEL SE VIRUM STATIONSVEJ - VIRUMG.
HAVEPLAN MAJ 1:200
30. JULI 1959. RET. 12.8.59-22-8-59

MORTEN KLINT, HAVESARKITEKT M.D.H.
14. STRANDSTRÆDE 12. K.
TELF. FALÉ 5039.
ARKITEKTER:
JØSEF KJÆRSTRUP - OLSEN
POUL HESSELUND ANDERSEN M.A.A.
GRANBÆKKEN 10 - TEL. BIRKERØD 1913.

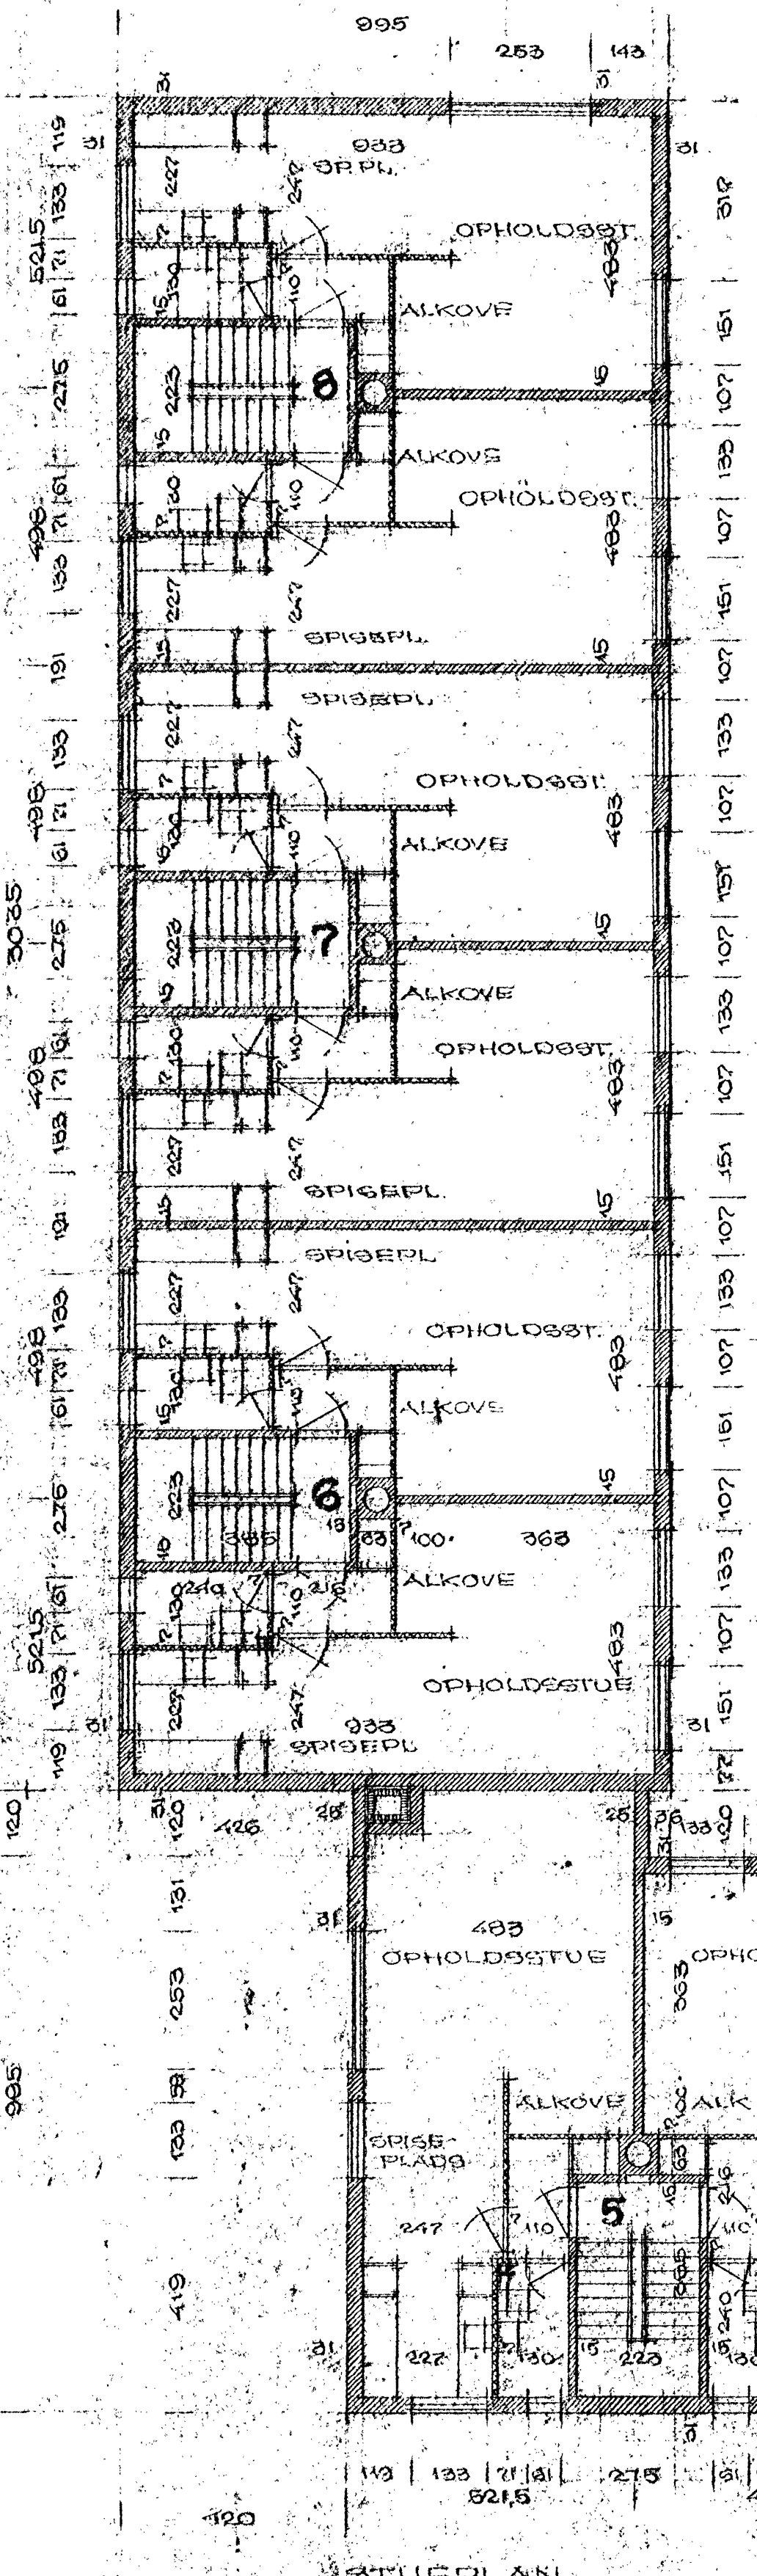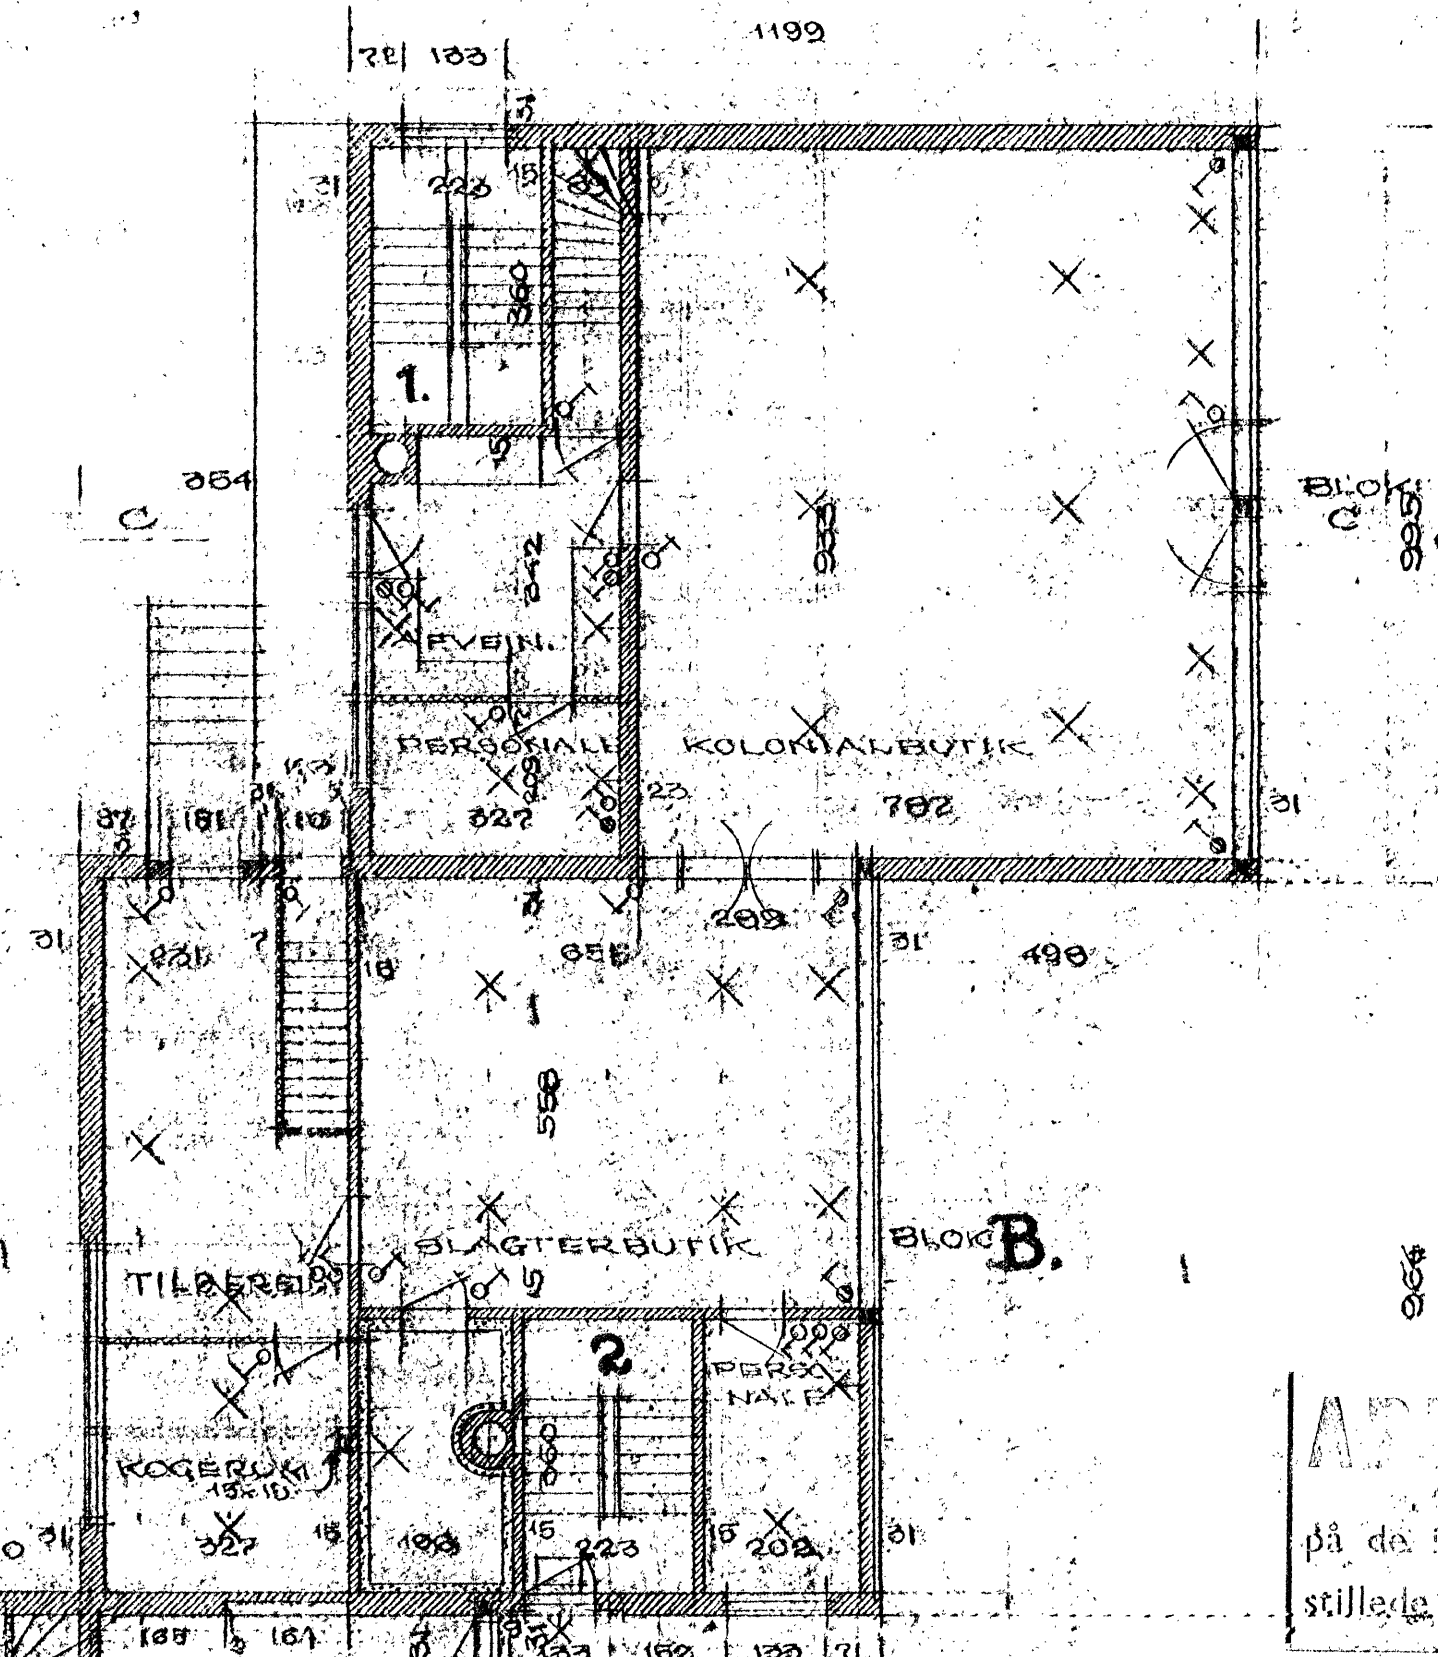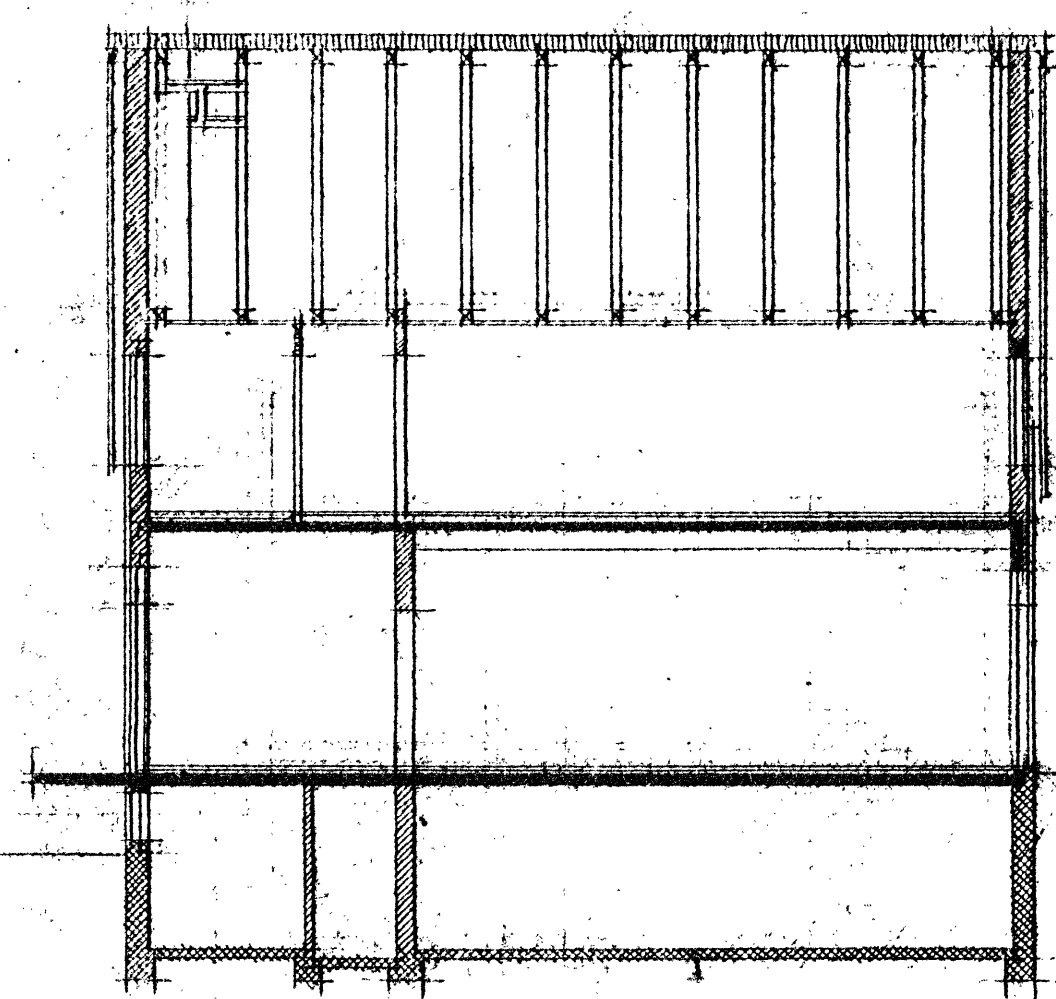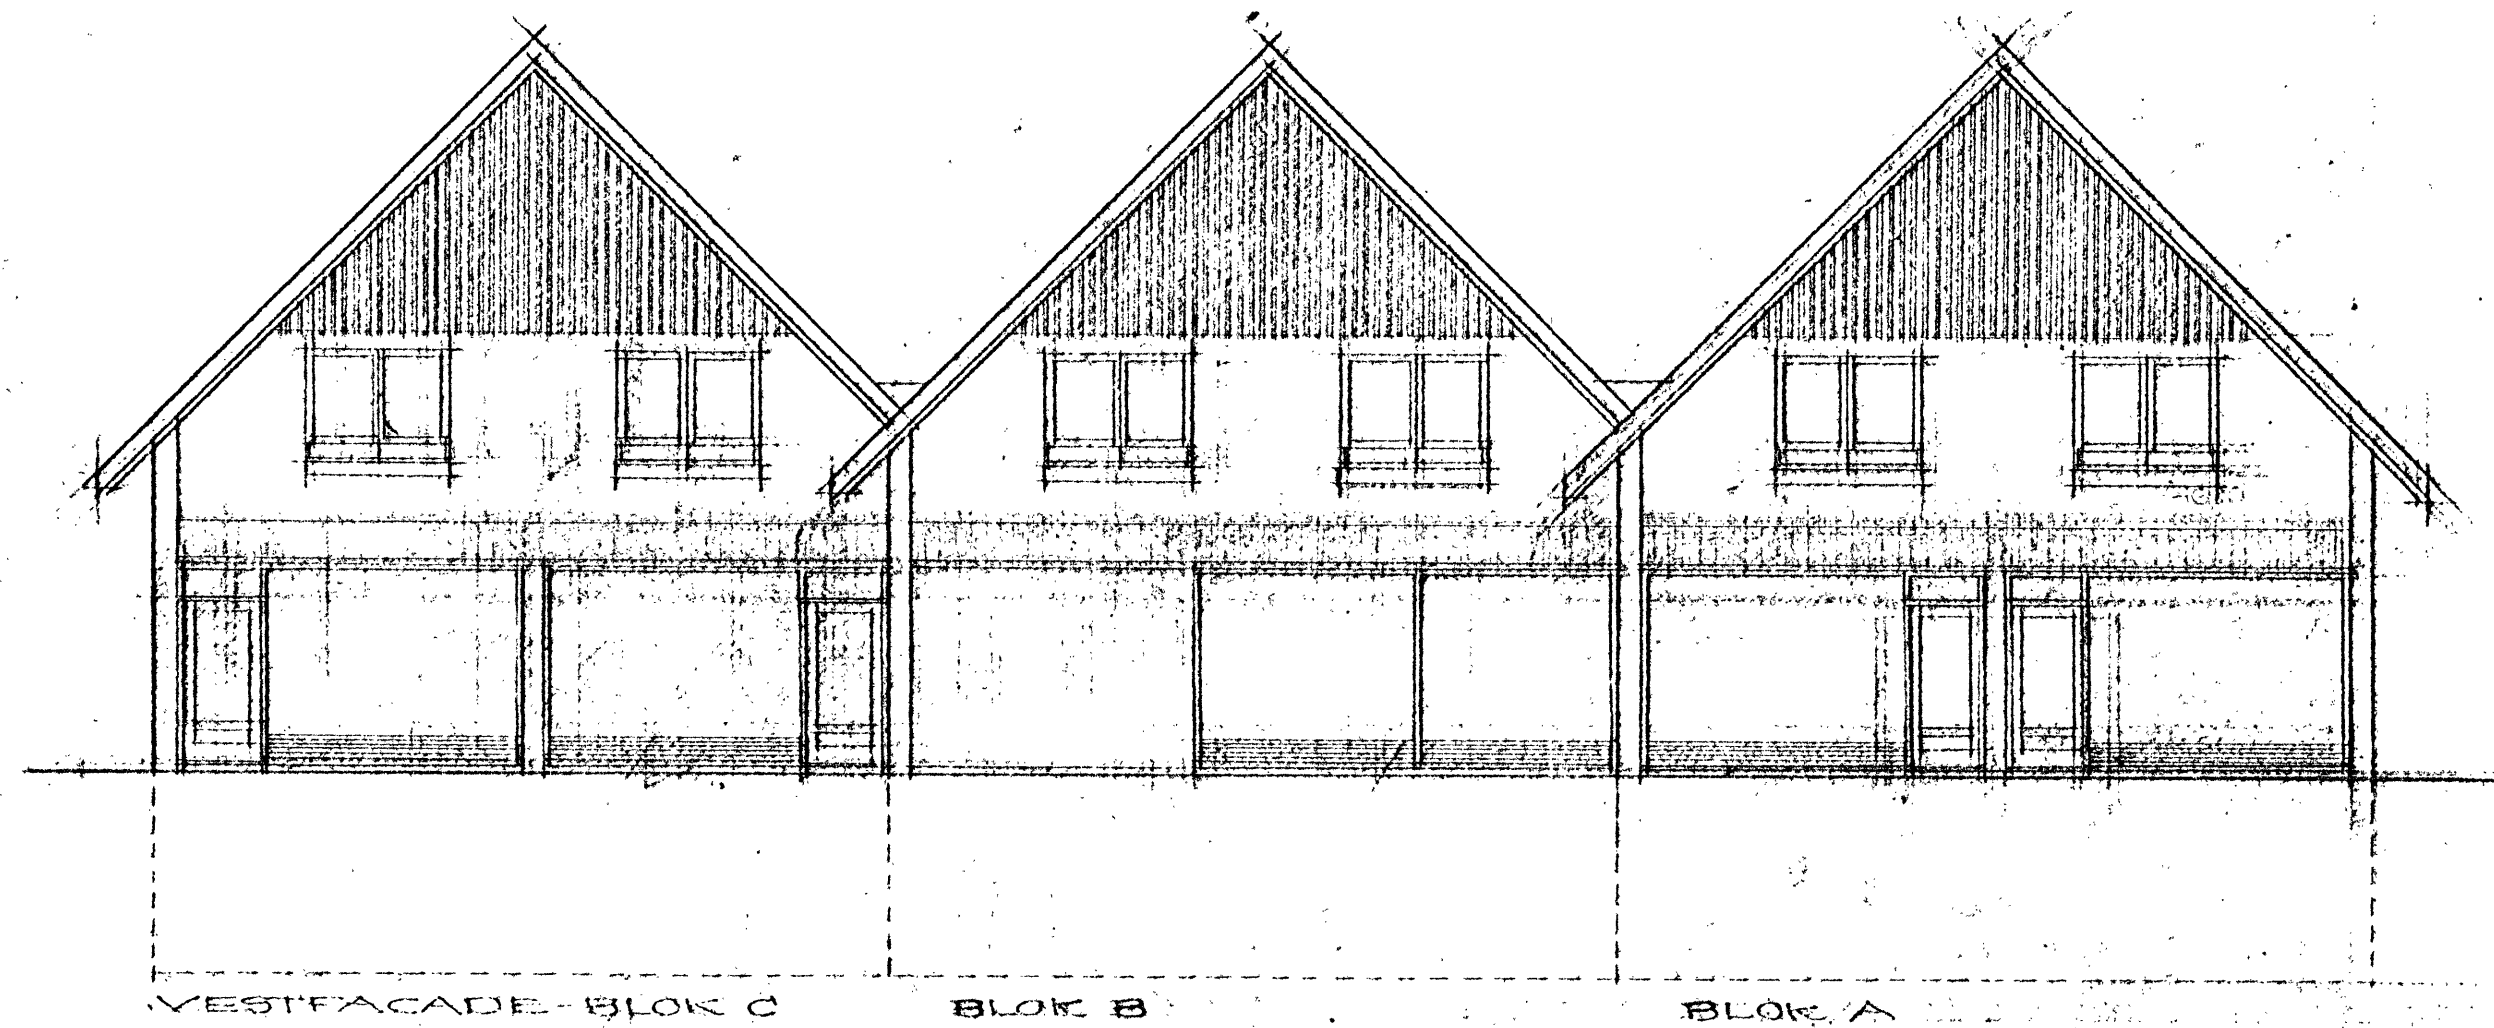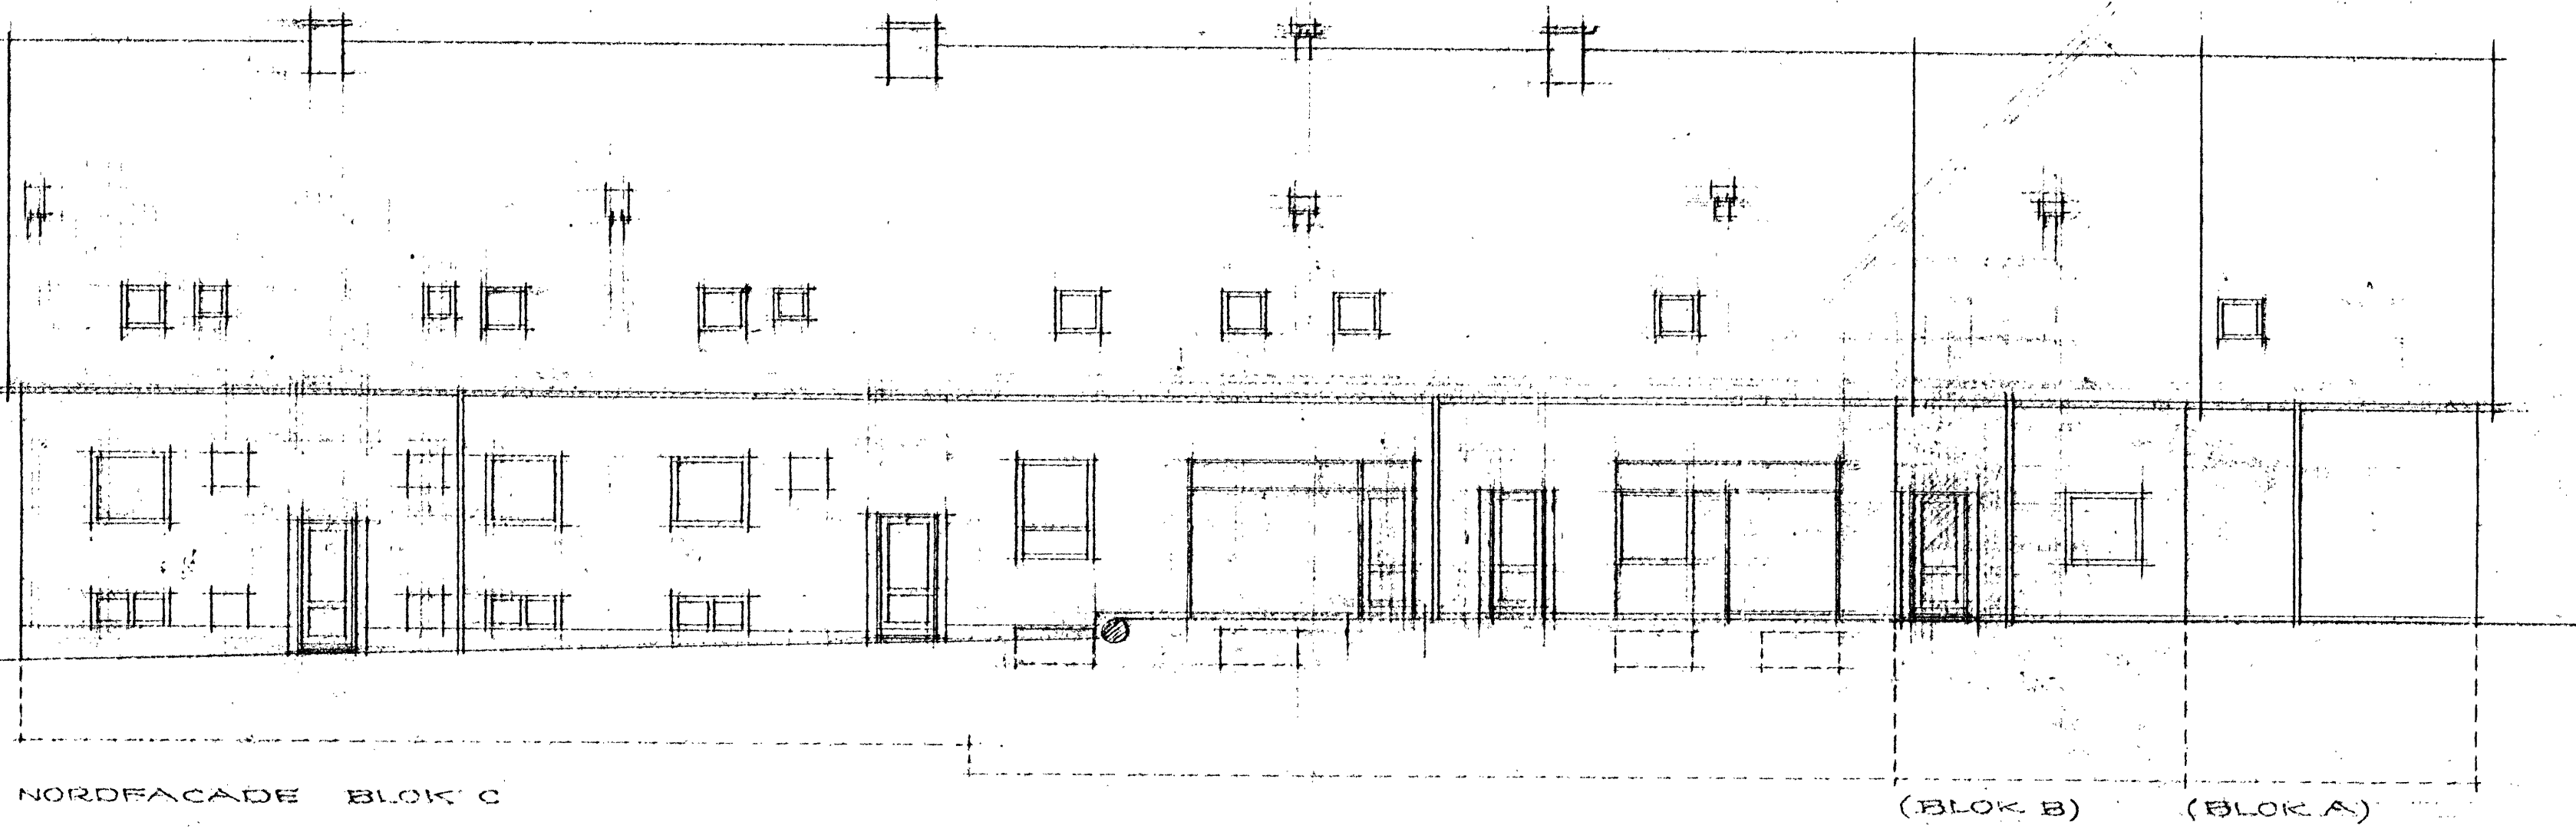






STUEPLAN

BEVÆR: UDFØR ENTREPRENØR ER ISOLERING, GULVBELEG, VÆGBEKLEDD, I KØLERUM OG KØLERUMDØRE, BAGEROVN OG BAKES- INVENTAR

AFTRÆK BAGET

BLOKKE A-B-C-D









A/S MATH. NR 12, DR. M.F. VIRUM.
 BEBYGGELSE: VIRUM STATIONSVej - VIRUMGADE
 STUEPLAN - FASADER - SNIT
 MÅL 1:100. Rev. 8.4.1955, 10.9.55
 DATO: 6. JULI 1955. REV 15.7.59 - 20.8.59. 2.12.59
 ARKITEKTER: U. KAASTRUP - OLSEN
 R. HESSELUND, ANDERSEN, M. A. A.
 GRØNBAKKEN 10, BIRKERØD
 TELEF. BIRKERØD 1813
 TEKN. 218

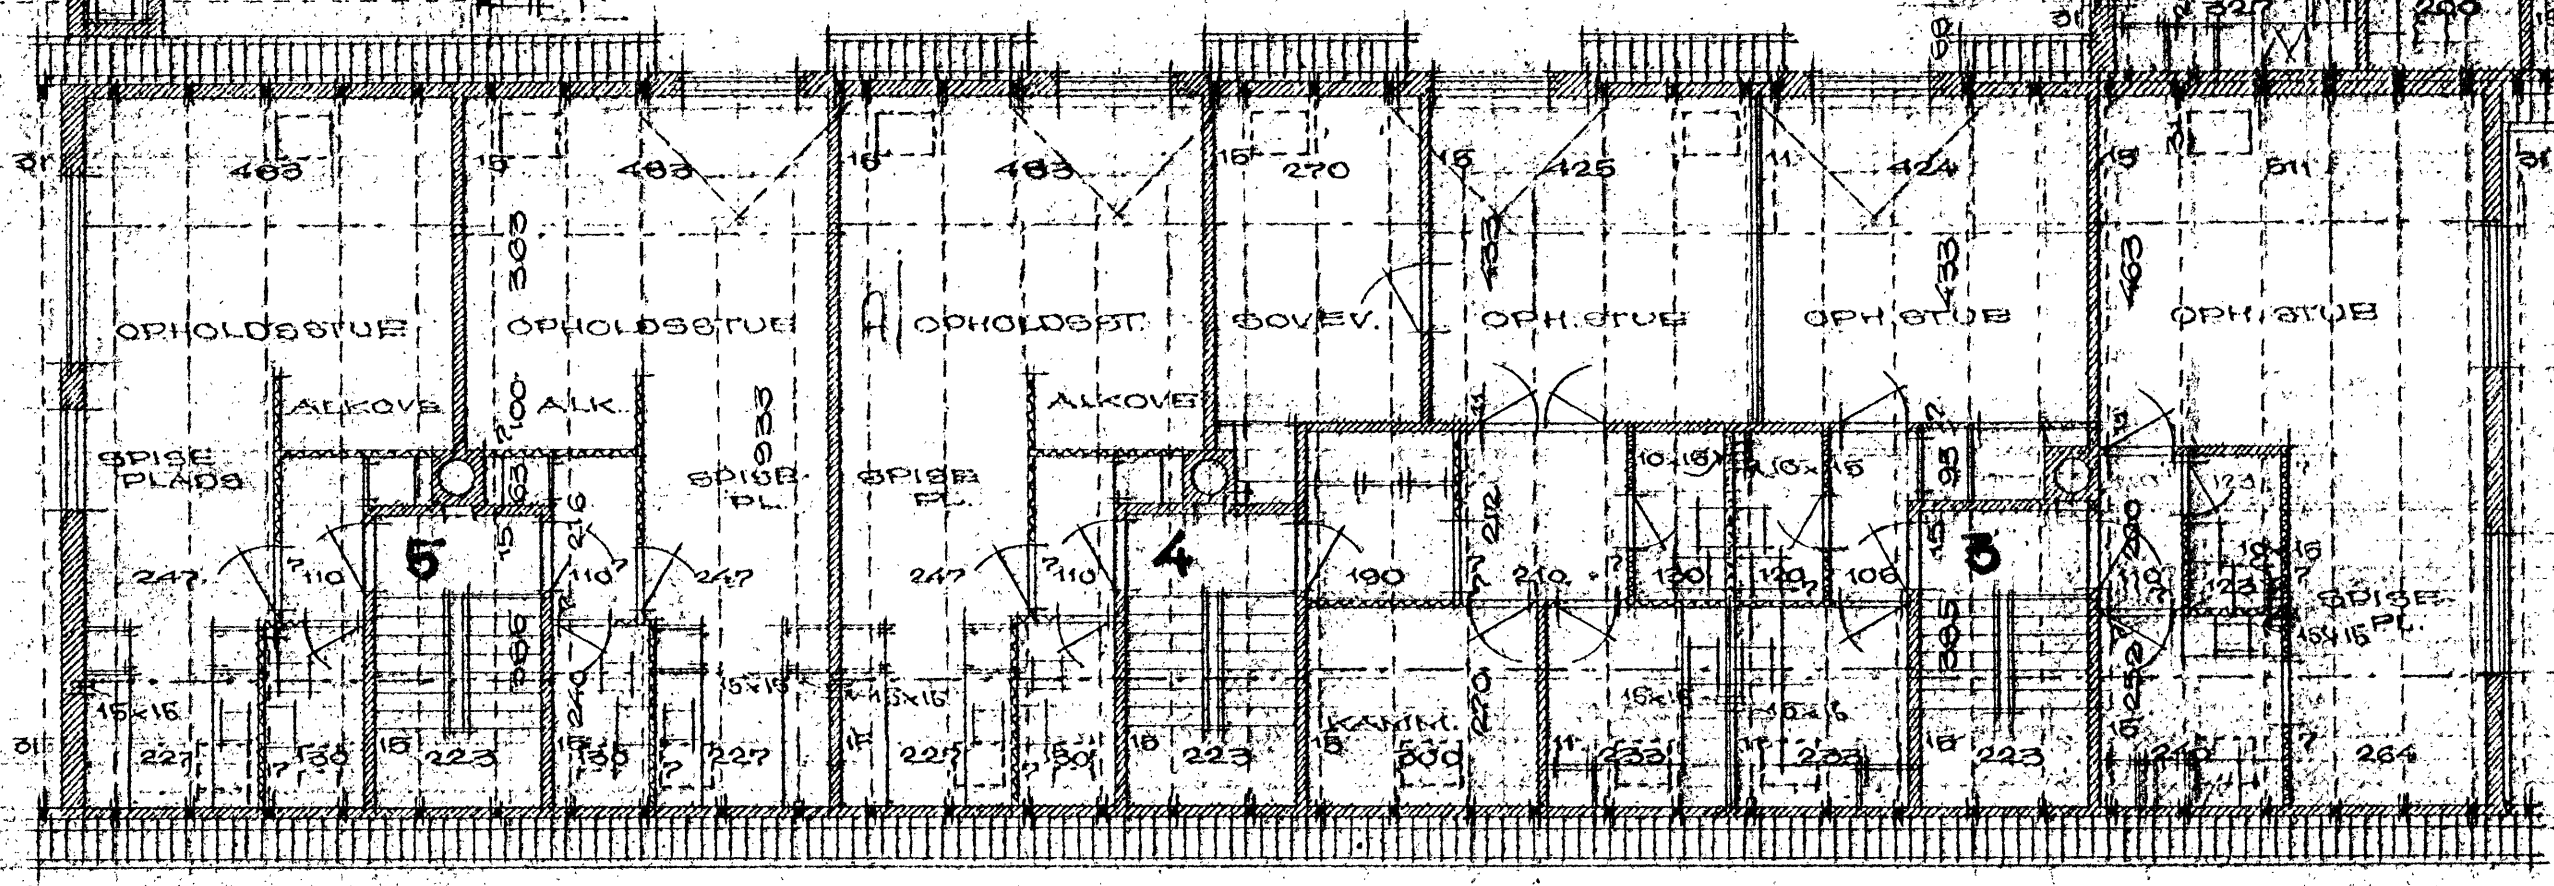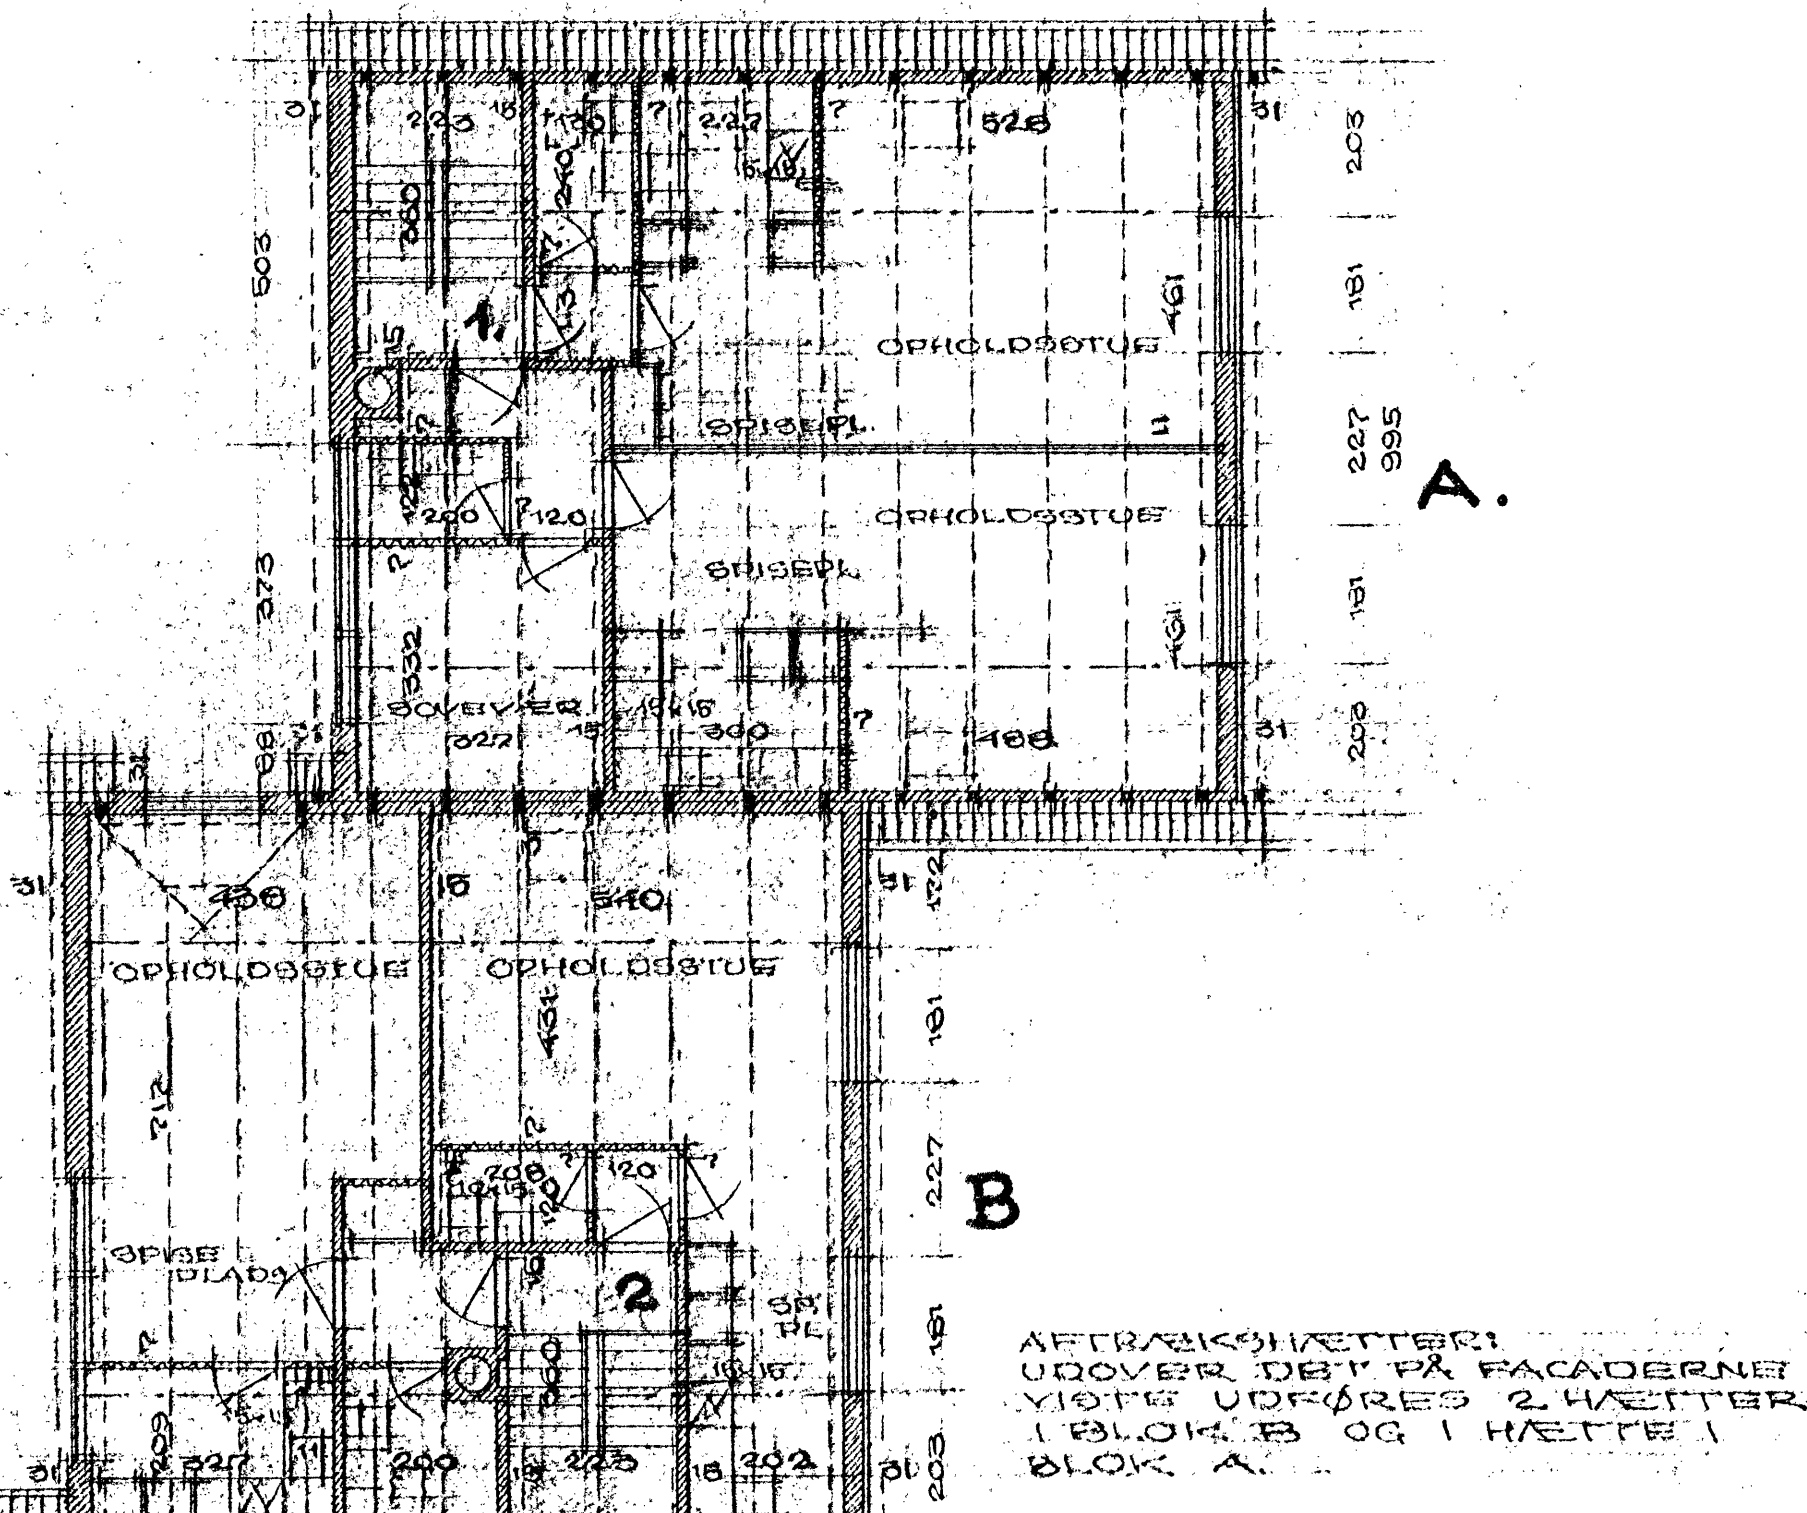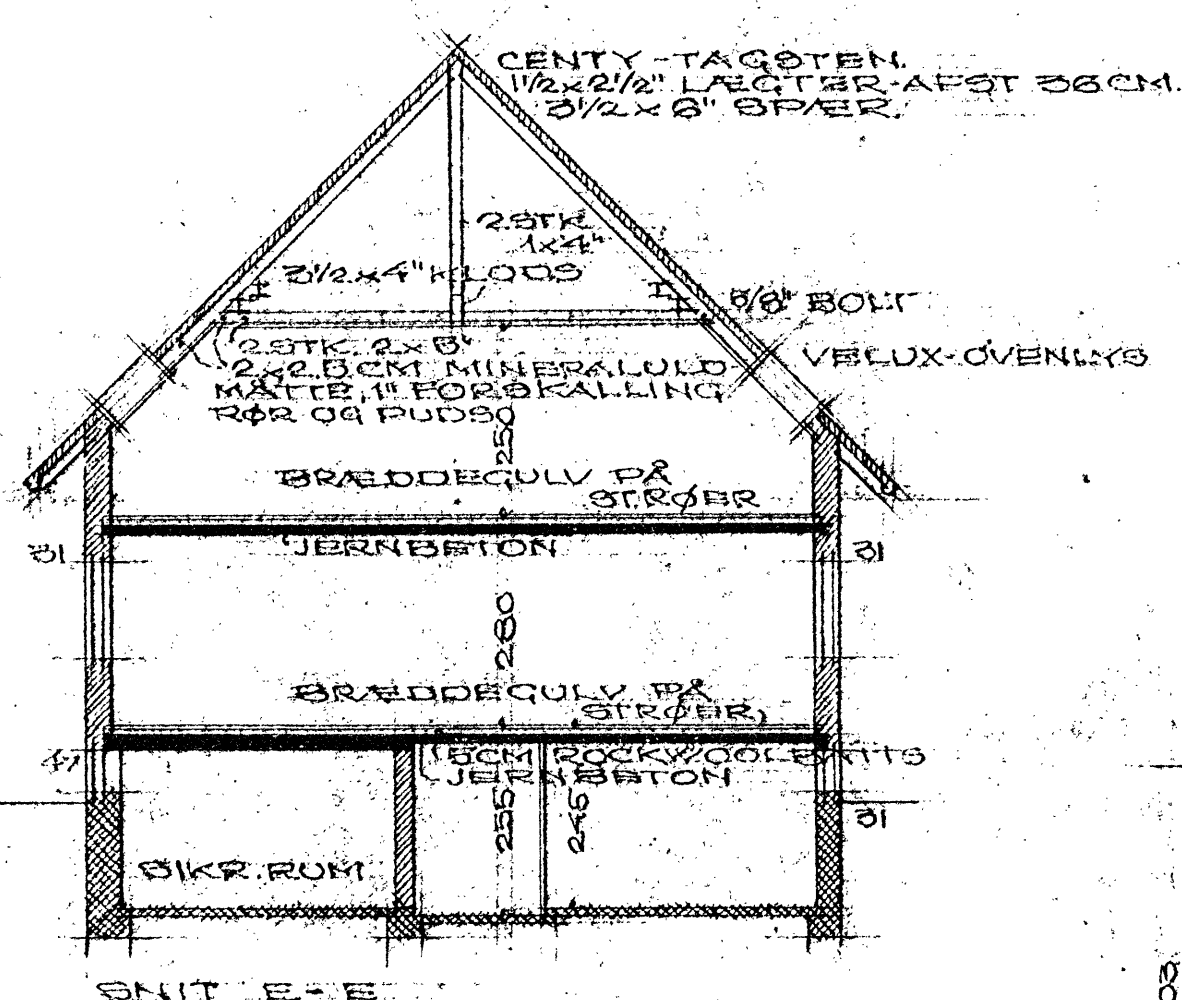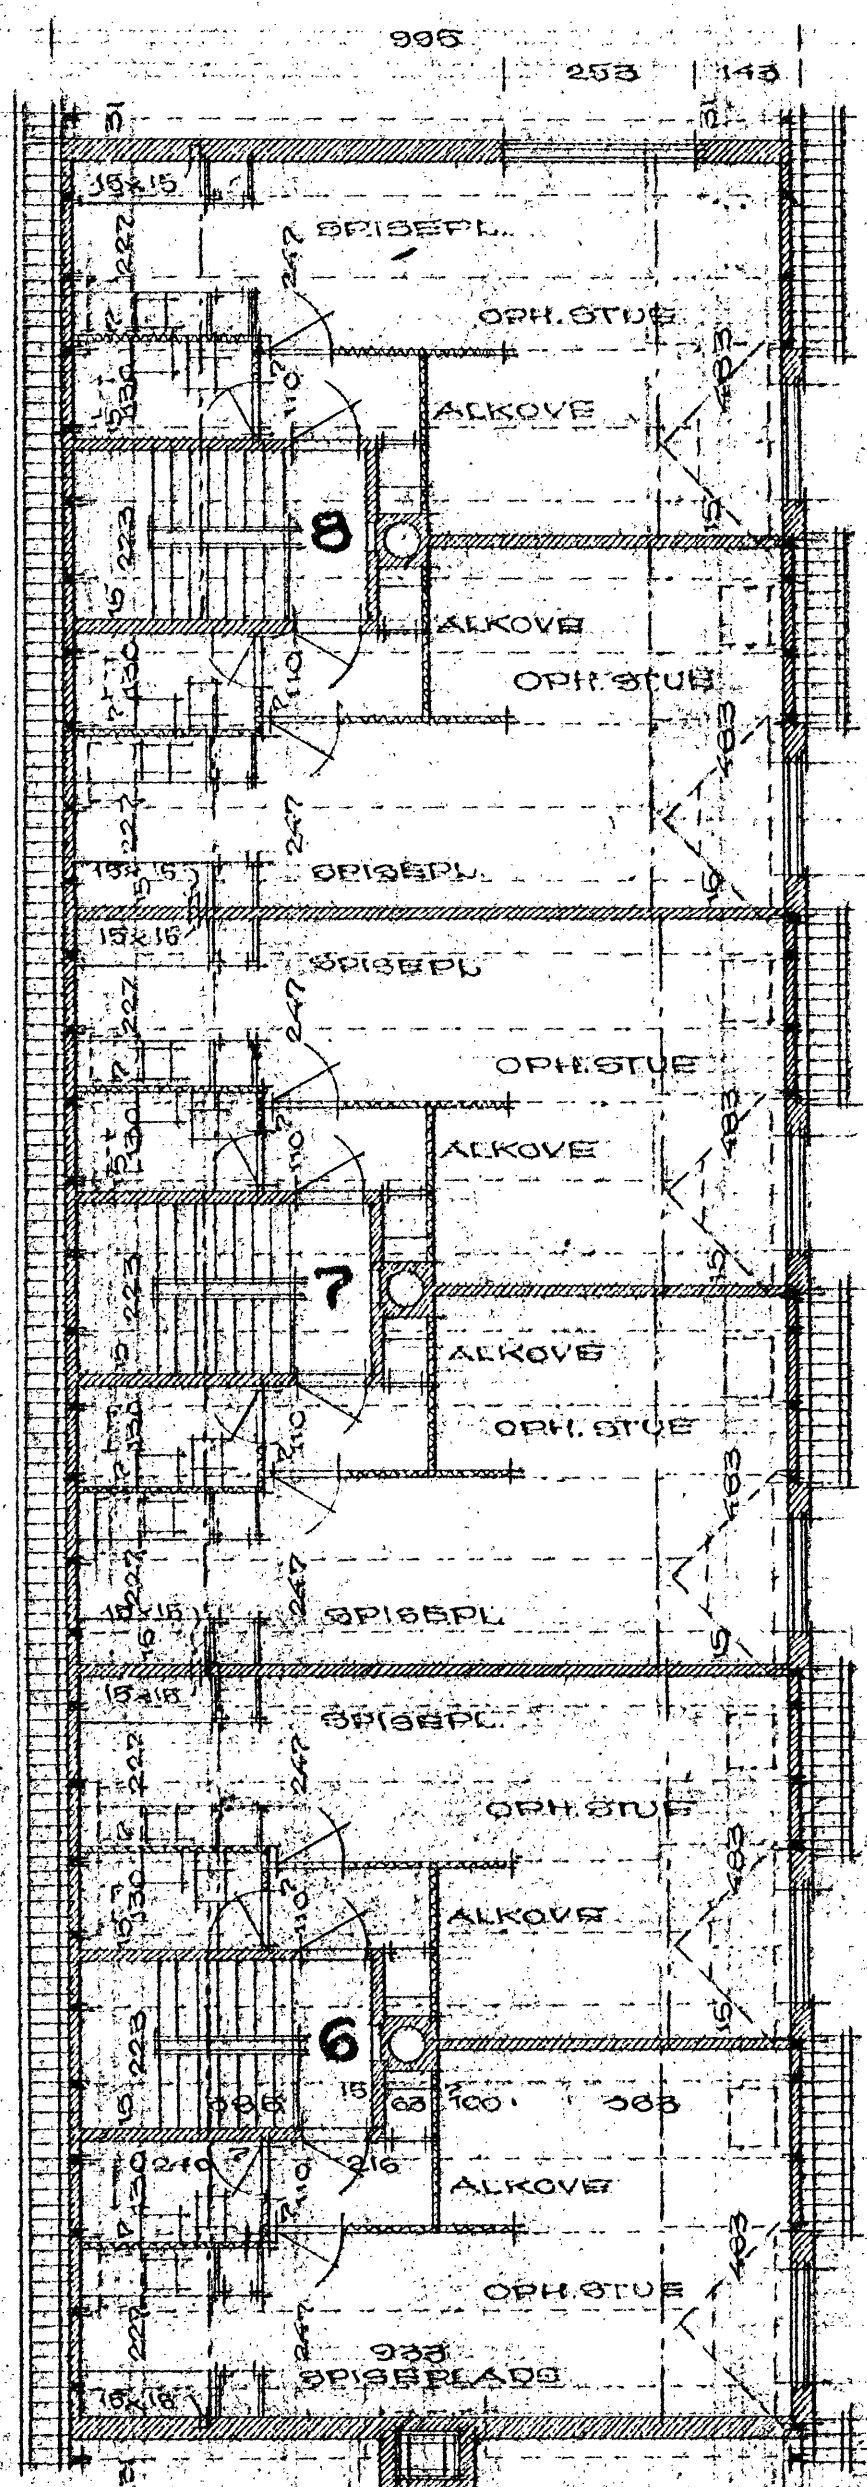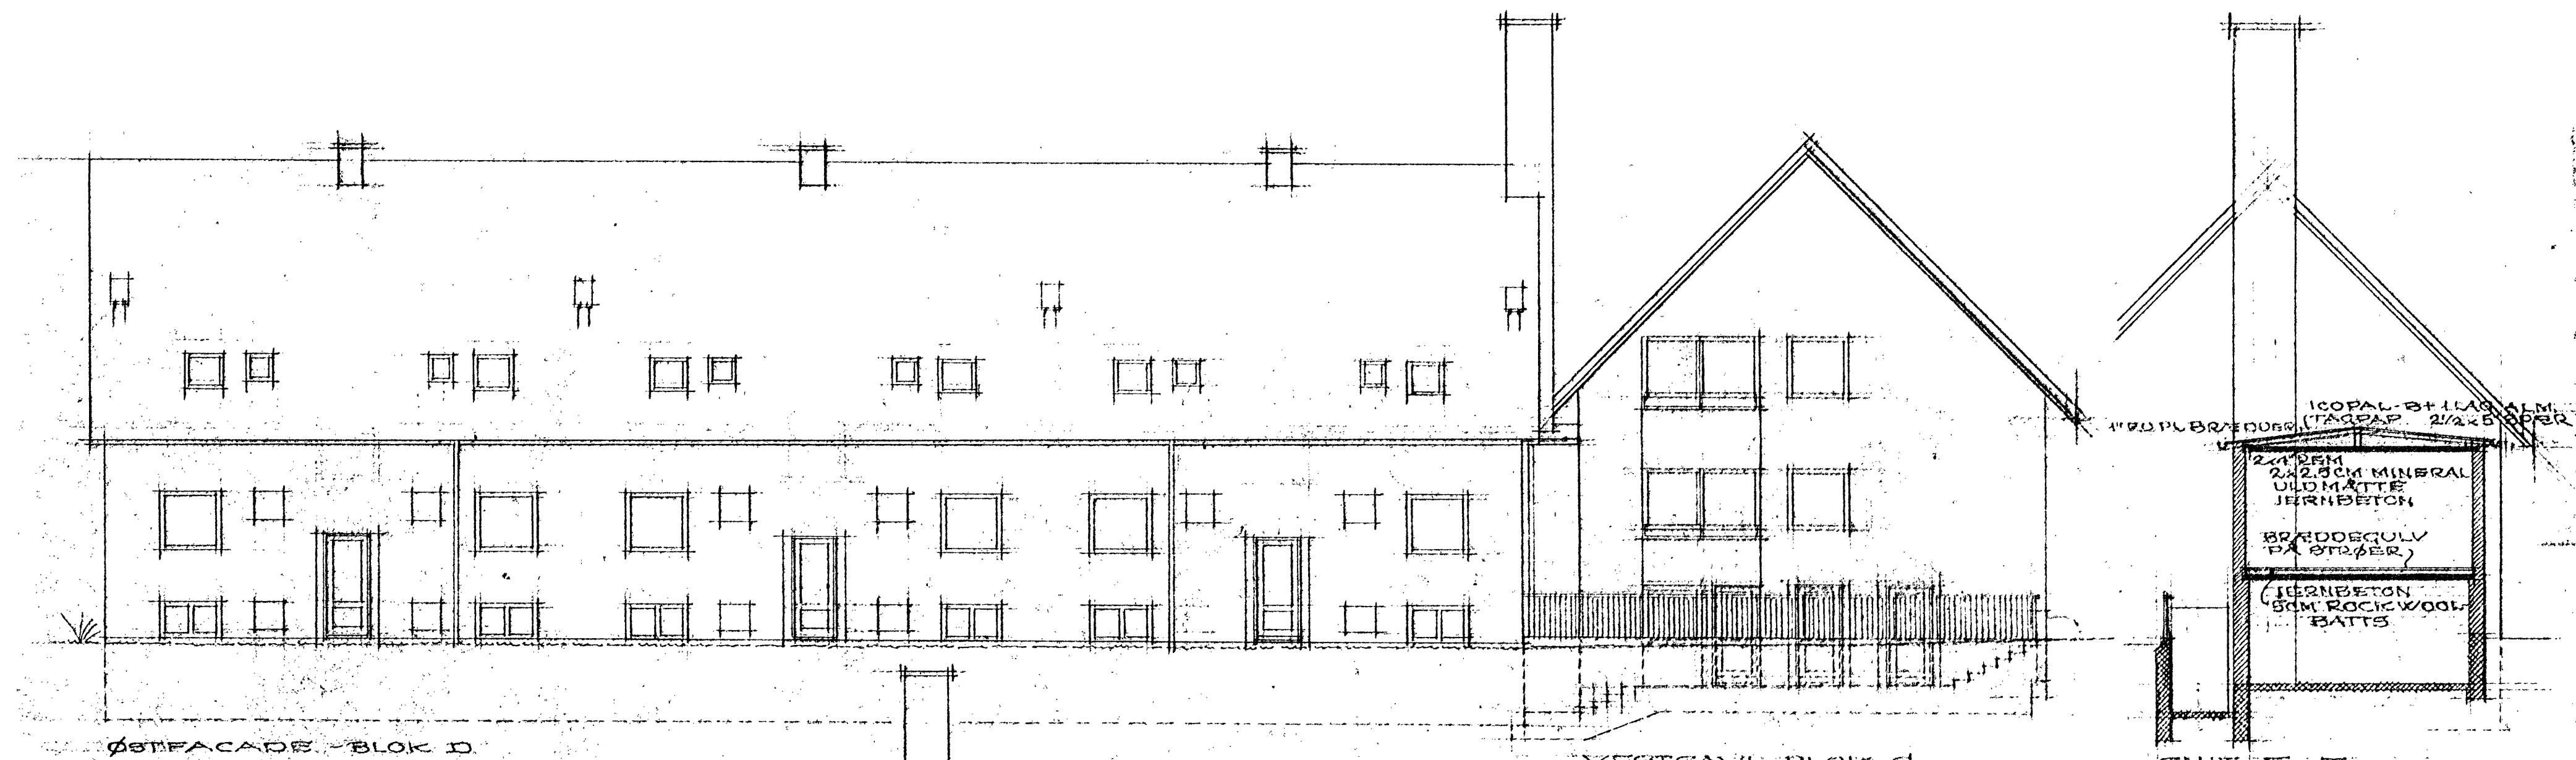

C.

BLOKKE A-B-C-D

A/B MATR. NR. 12 DR. M.F.L. VIRUM
BESYGGELSE: VIRUM STATIONVEJ - VIRUMGADE
1. SAL'S PLAN - FACADER
MÅL 1:100
DATUM 2. JULI 1959 - REV. 19.7.59 - 20.8.59
ARKITEKTER: U. KAASTRUP - OLSEN,
P. HESSELUND ANDERSEN - M.A.A.
GRANBAECKEN 10 BIRKERØD
TELEFON BIRKERØD 1813
TEGNER 315

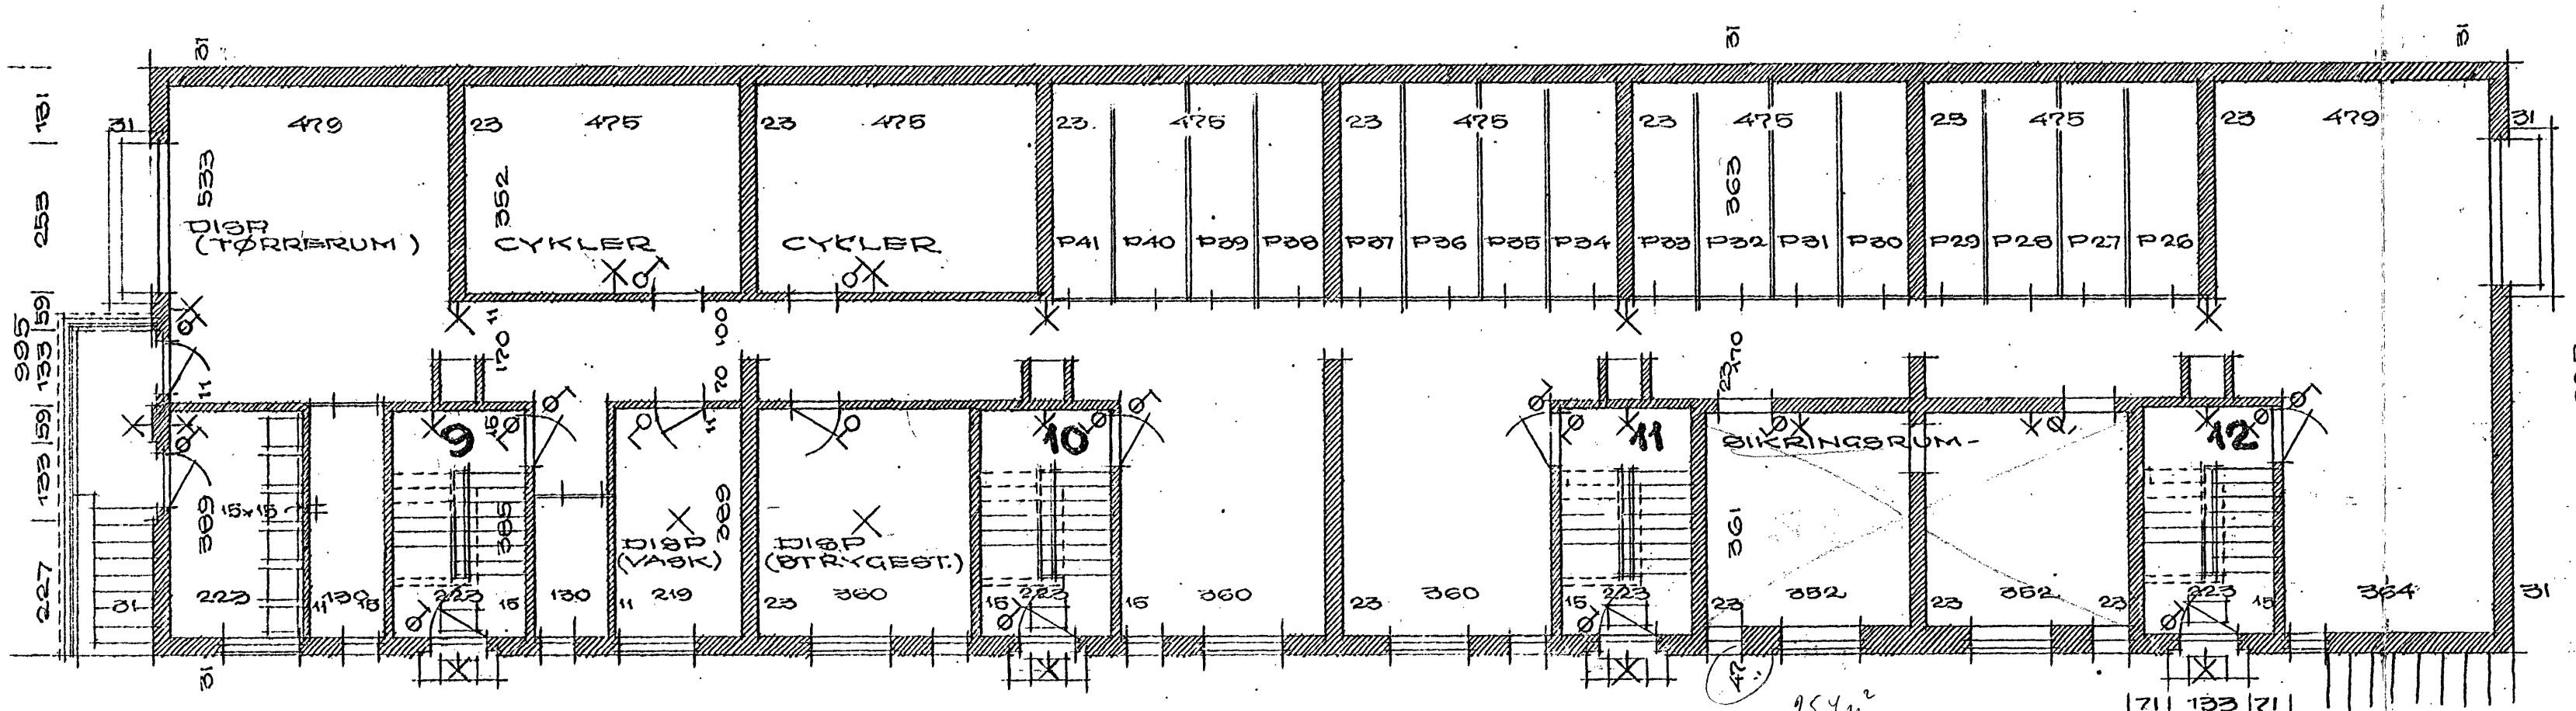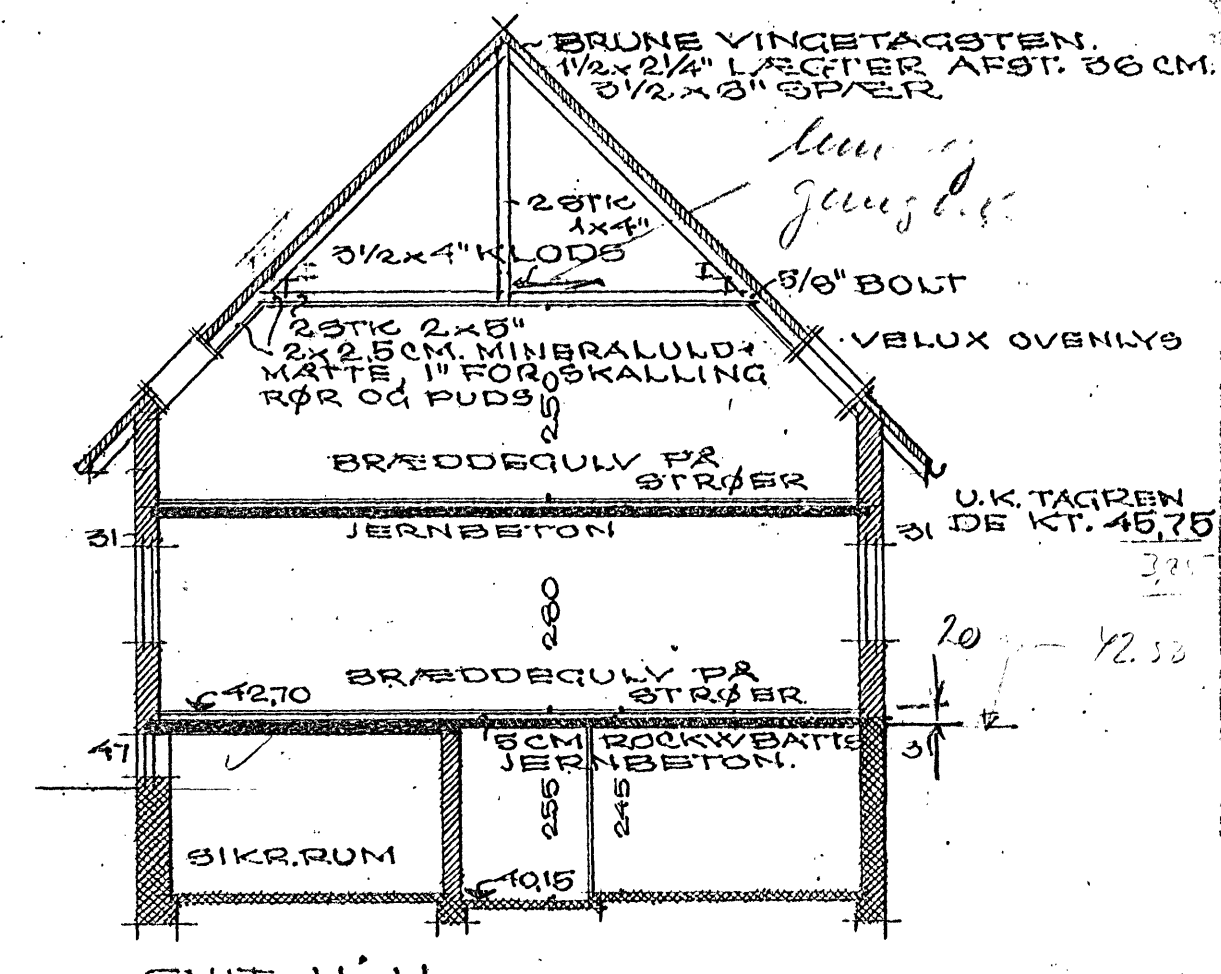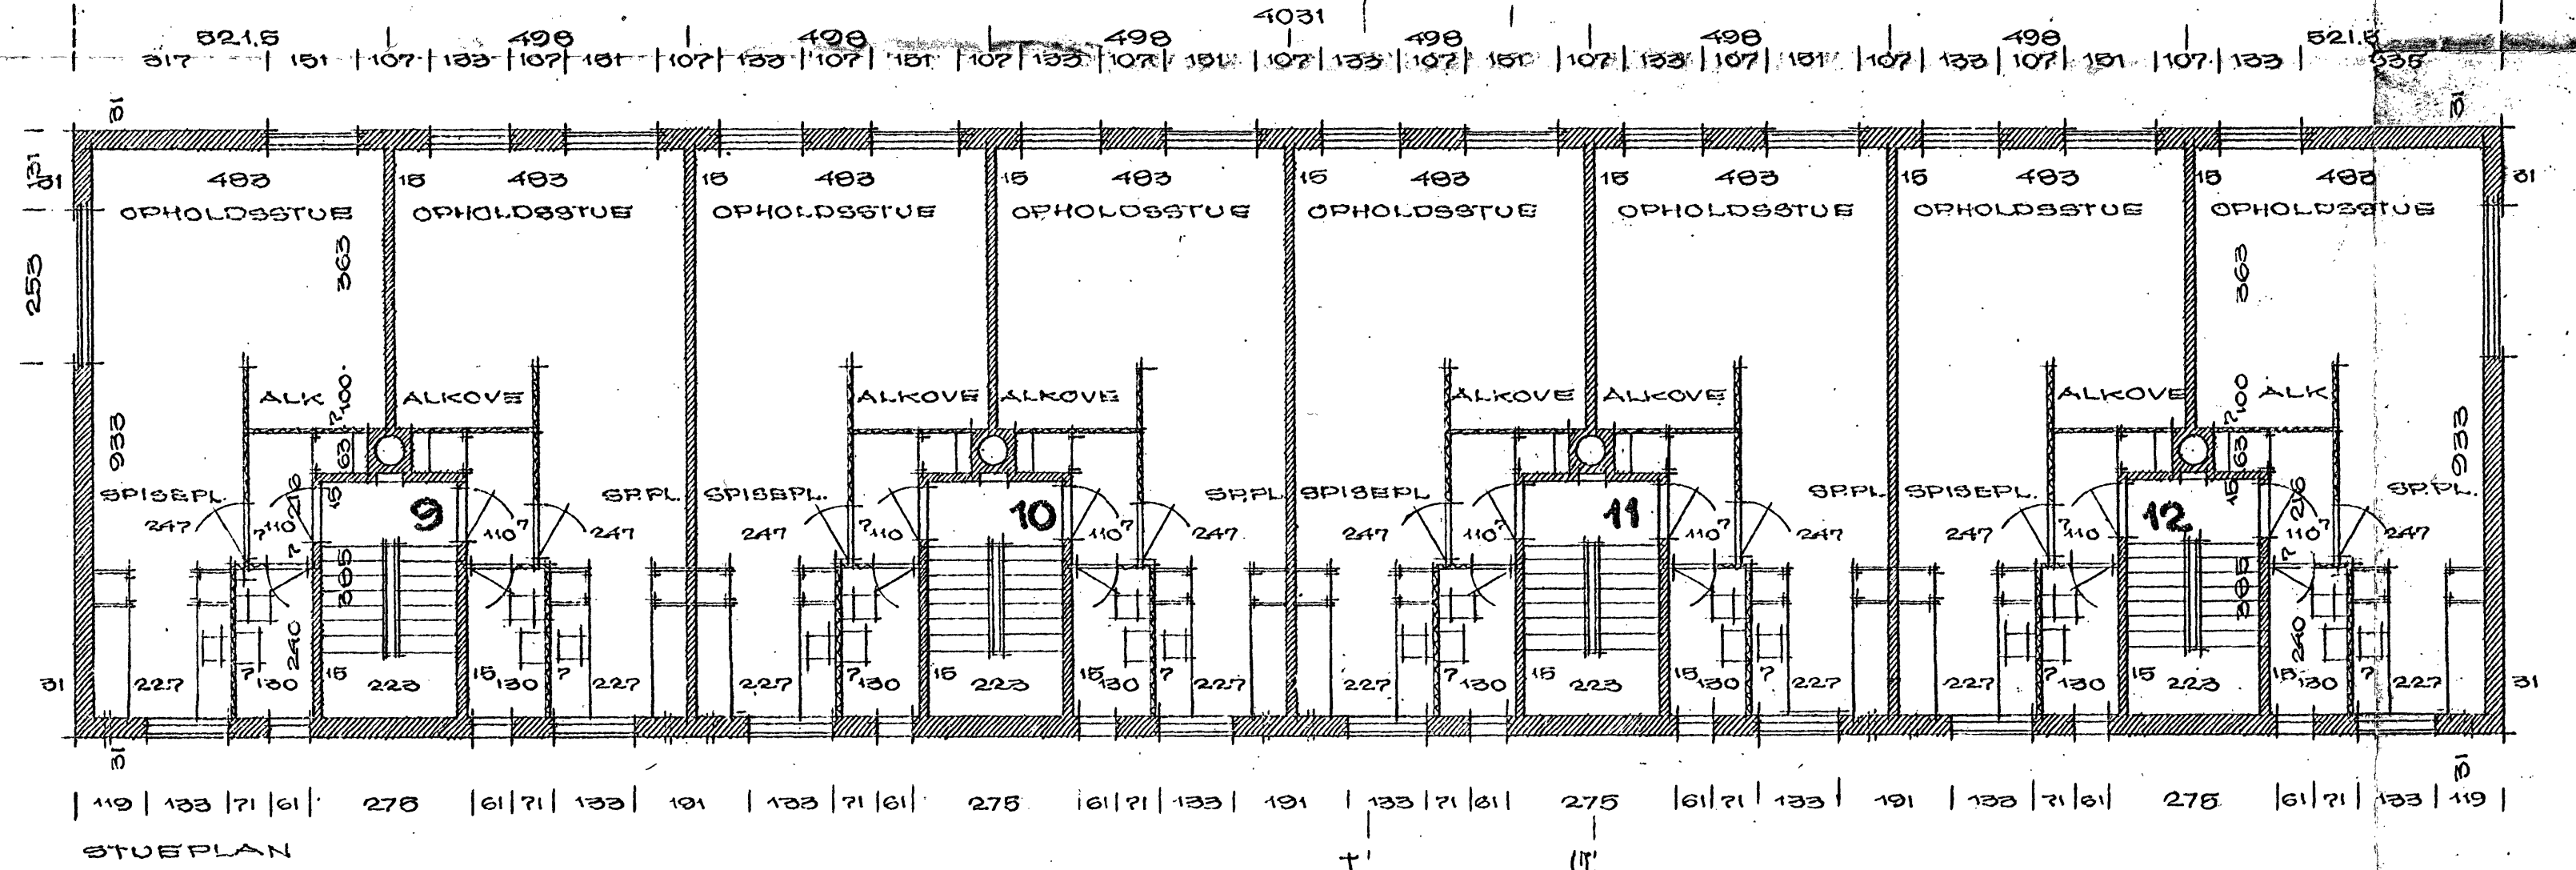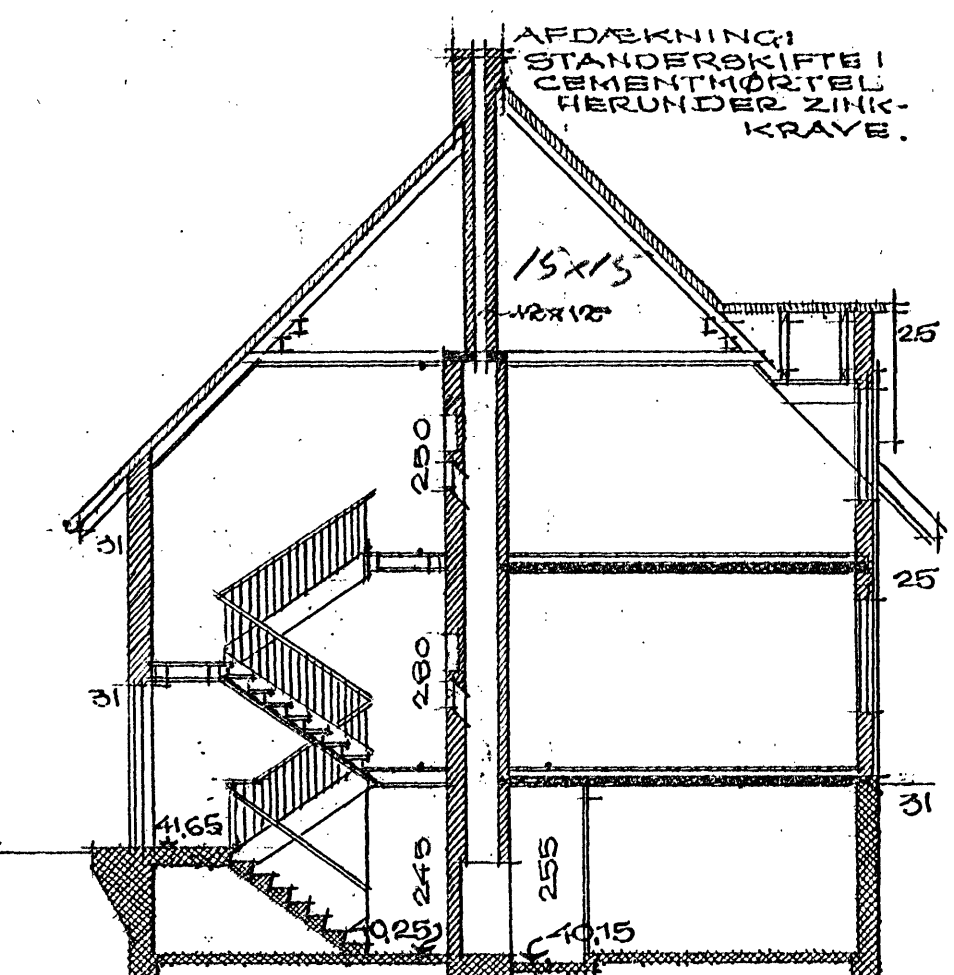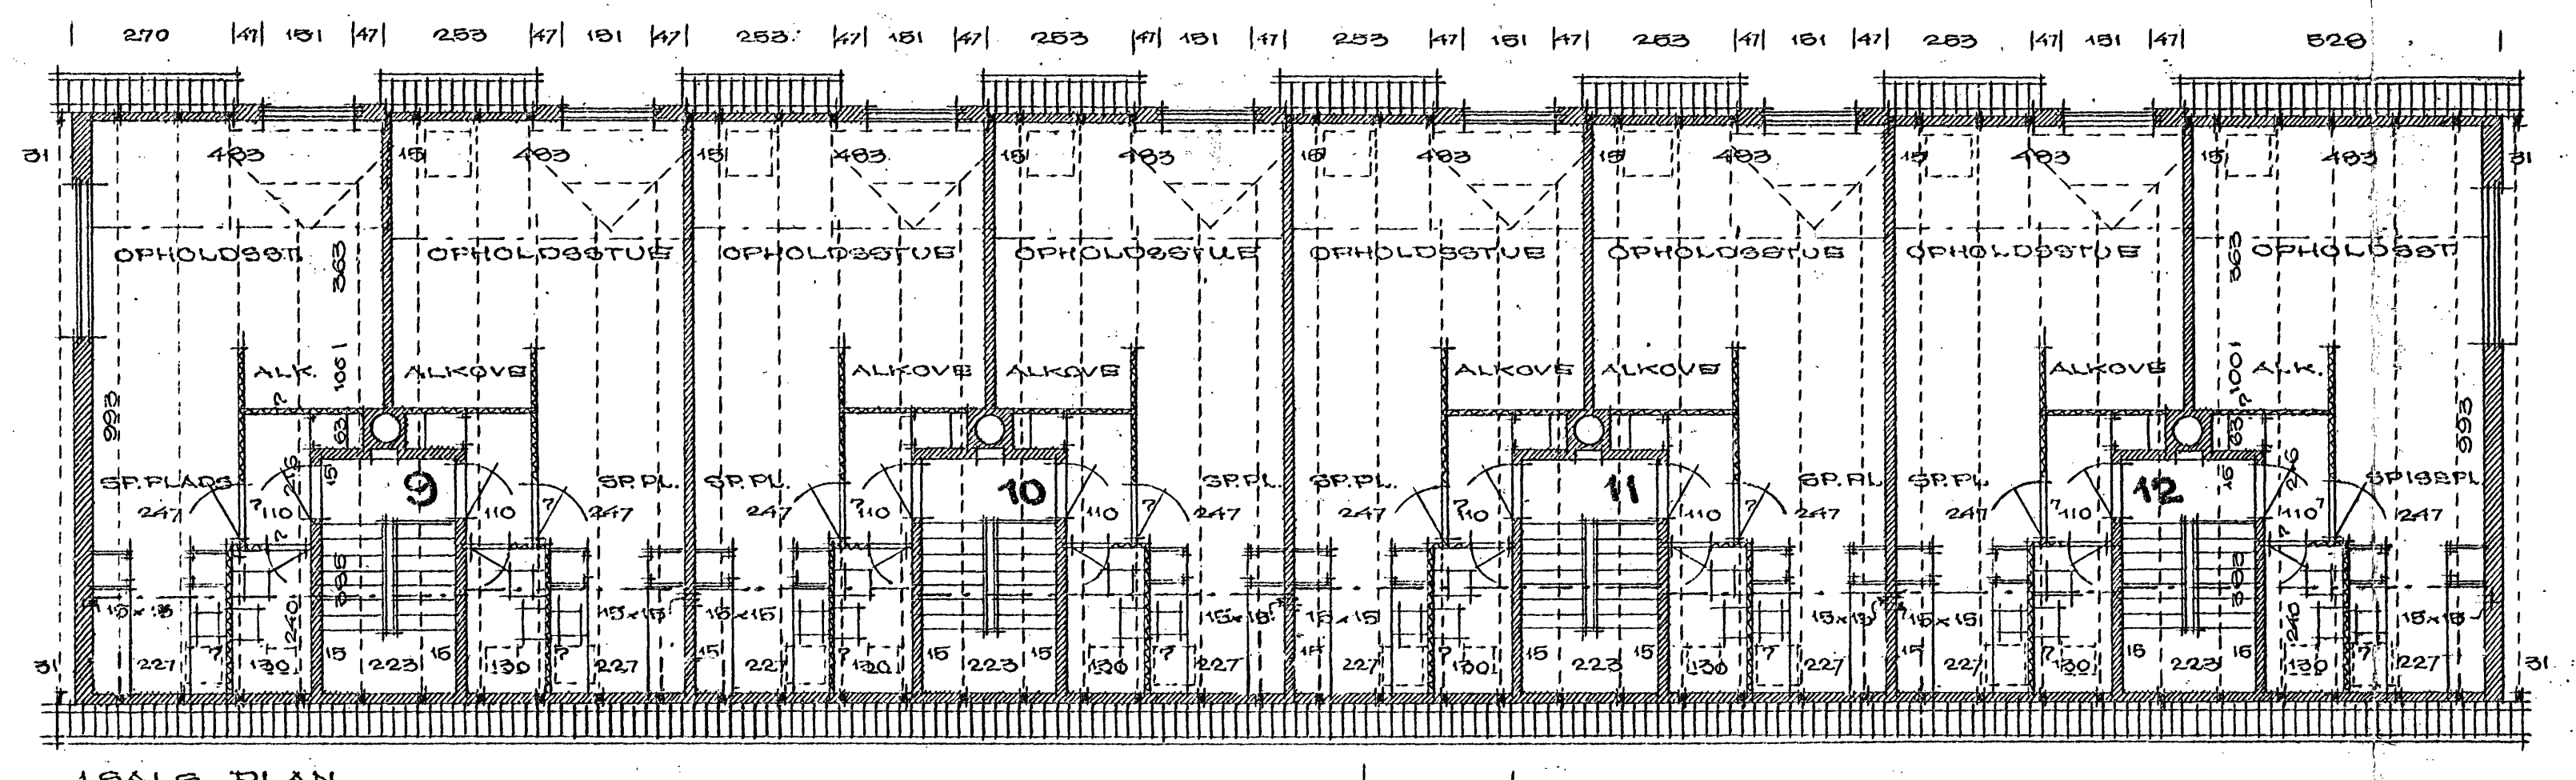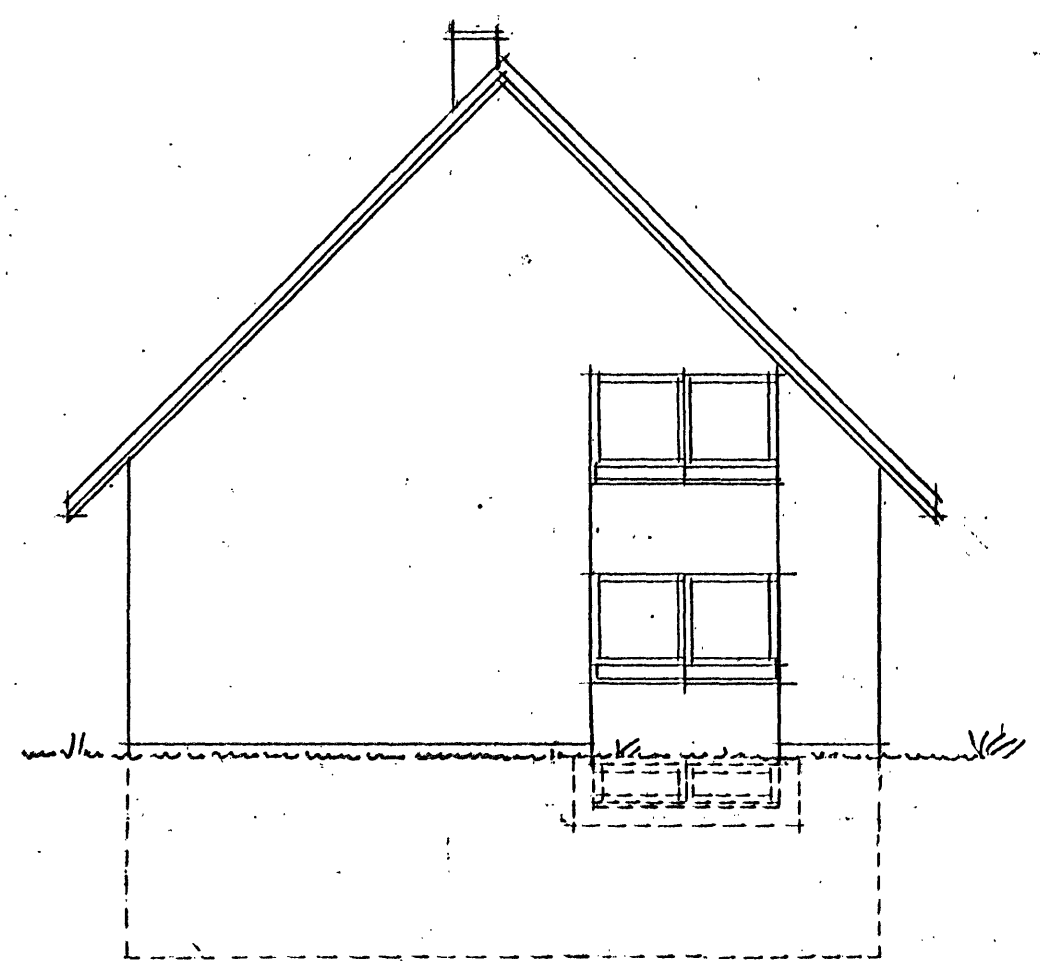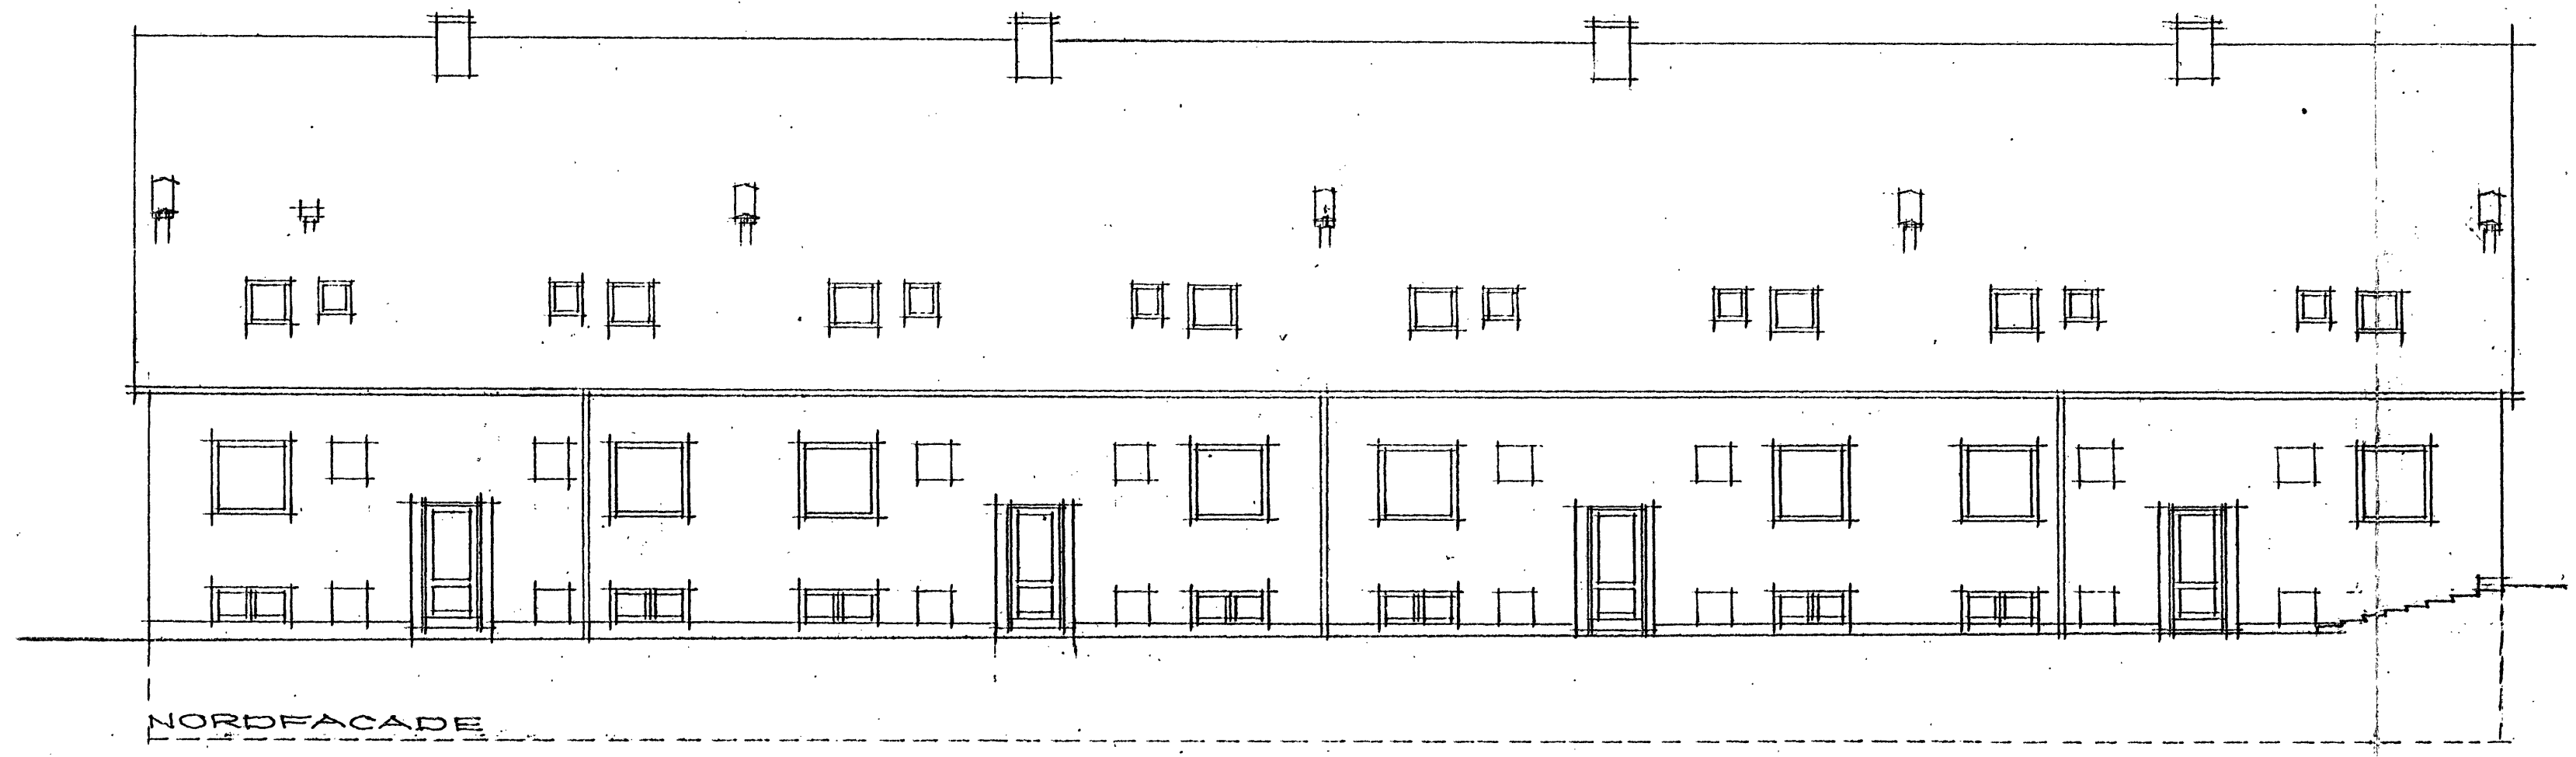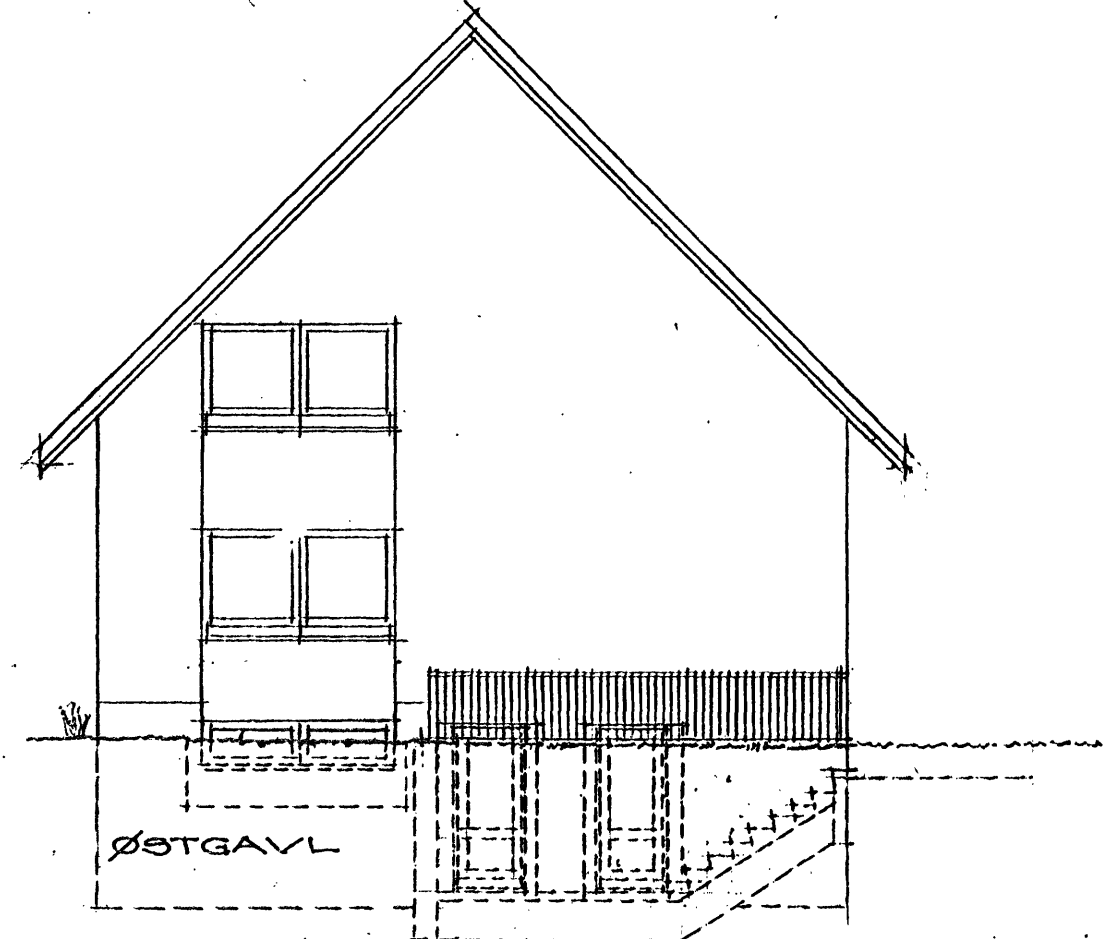

Henhører til skrivebureau af 5/10-69
fra bygningsinspektøren for Lyngby-Taarbæk kommune





UGYLDIG

Bygningsinspektorets
eksemplar

Ved tilsyn skal
approberede tegninger og
beregninger forelindes
på byggepladsen

16-1
BLOK: E

A/S MATR NR 12 DR M.F.L. VIRUM
BEBYGGELSE: VIRUM STATIONSGVEJ-VIRUMGADE
PLANER, SNIT OG FACADER
MÅL 1:100
DATO: 2. JULI 1959 REV 10.7.59 - 20.8.59
ARKITEKTER: U. KAASTRUP-OLSEN
P. HESSELUND ANDERSEN, M.A.A.
GRANBÅKKEN 10 BIRKERØD
TELE BIRKERØD 1813
TEGN: 015 - 8

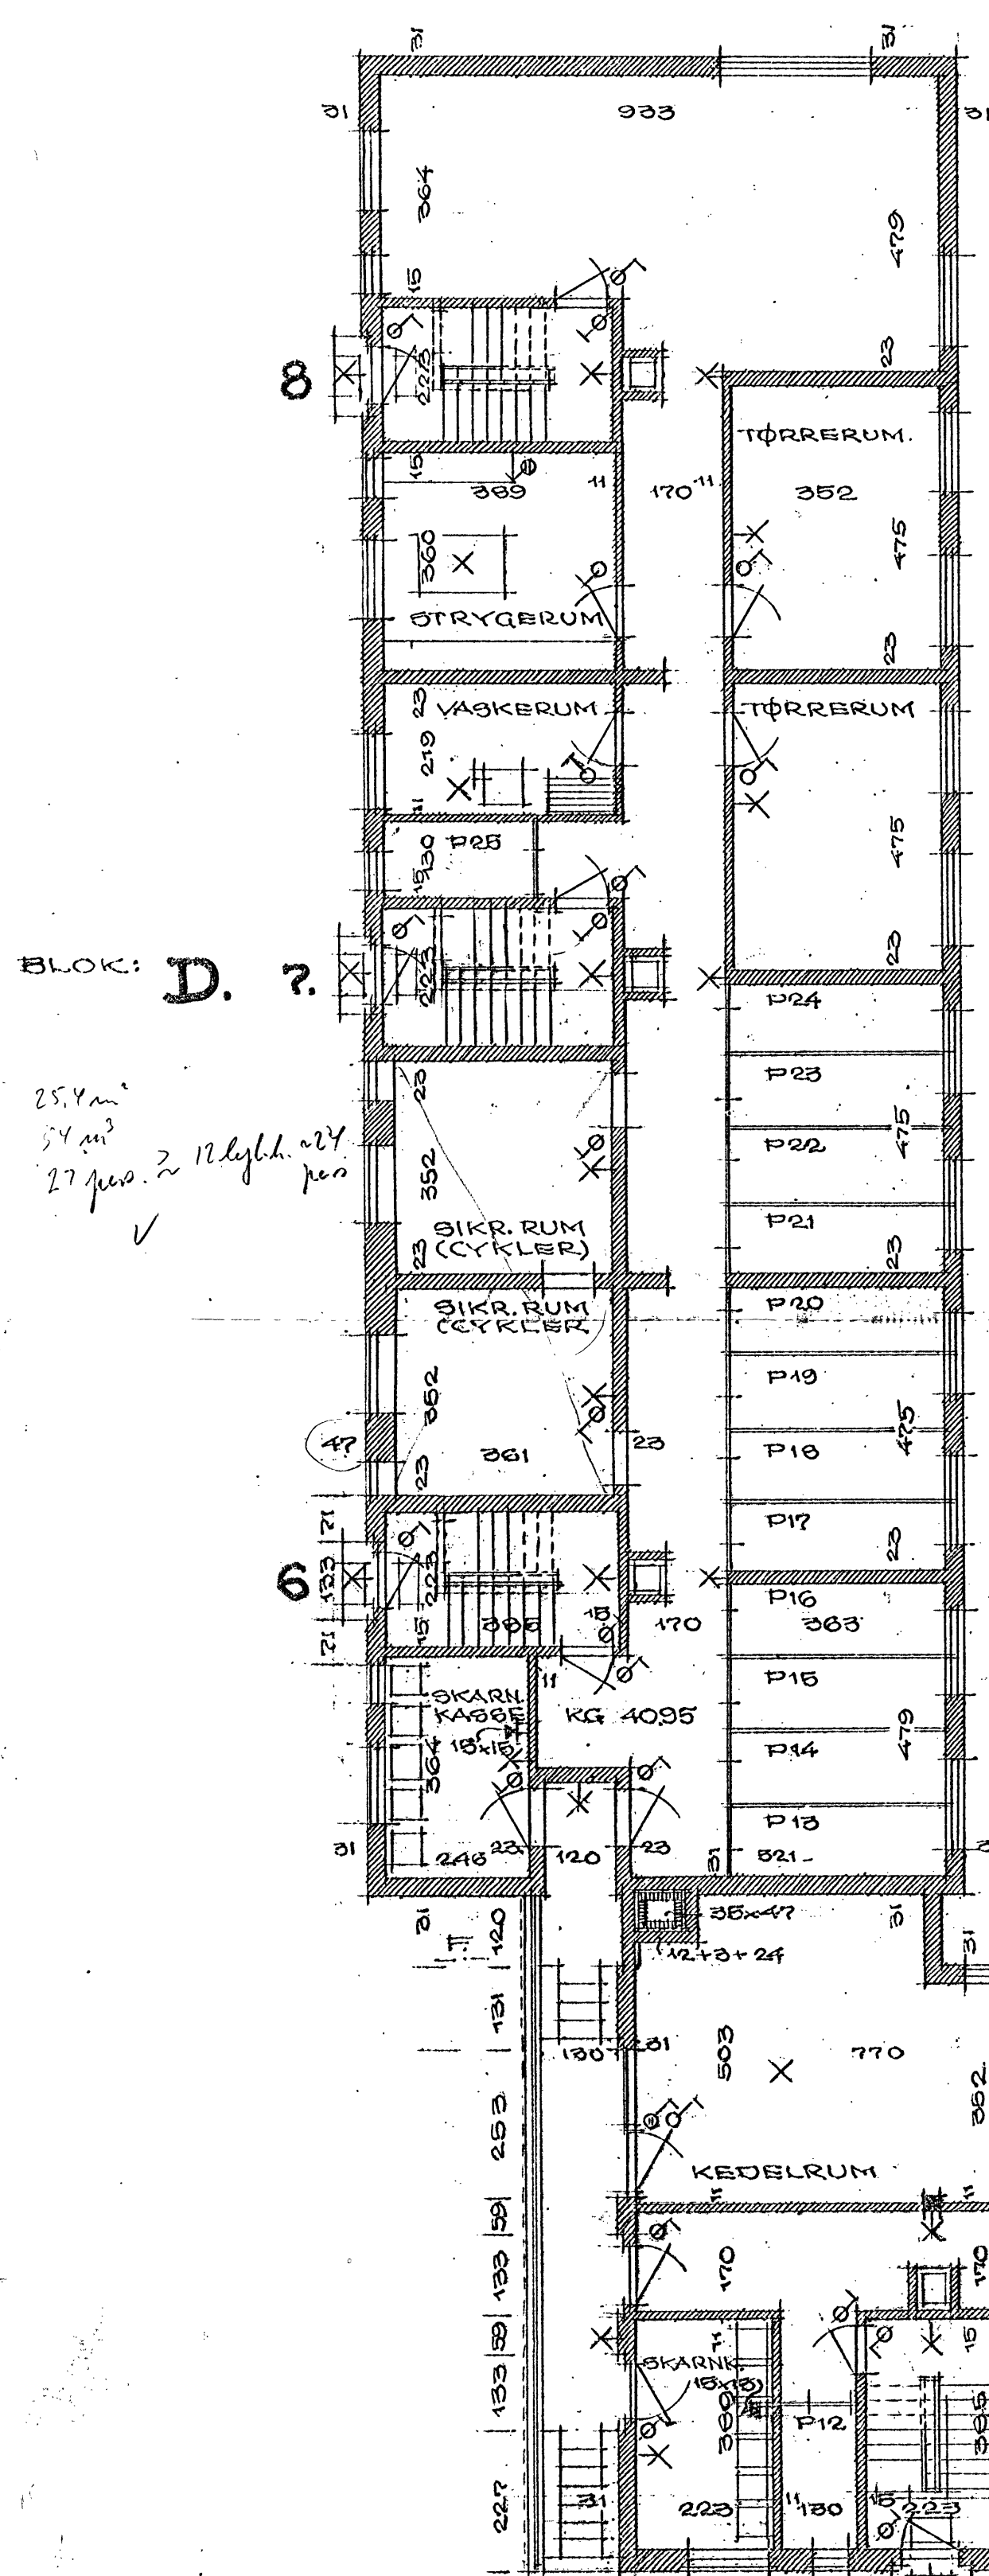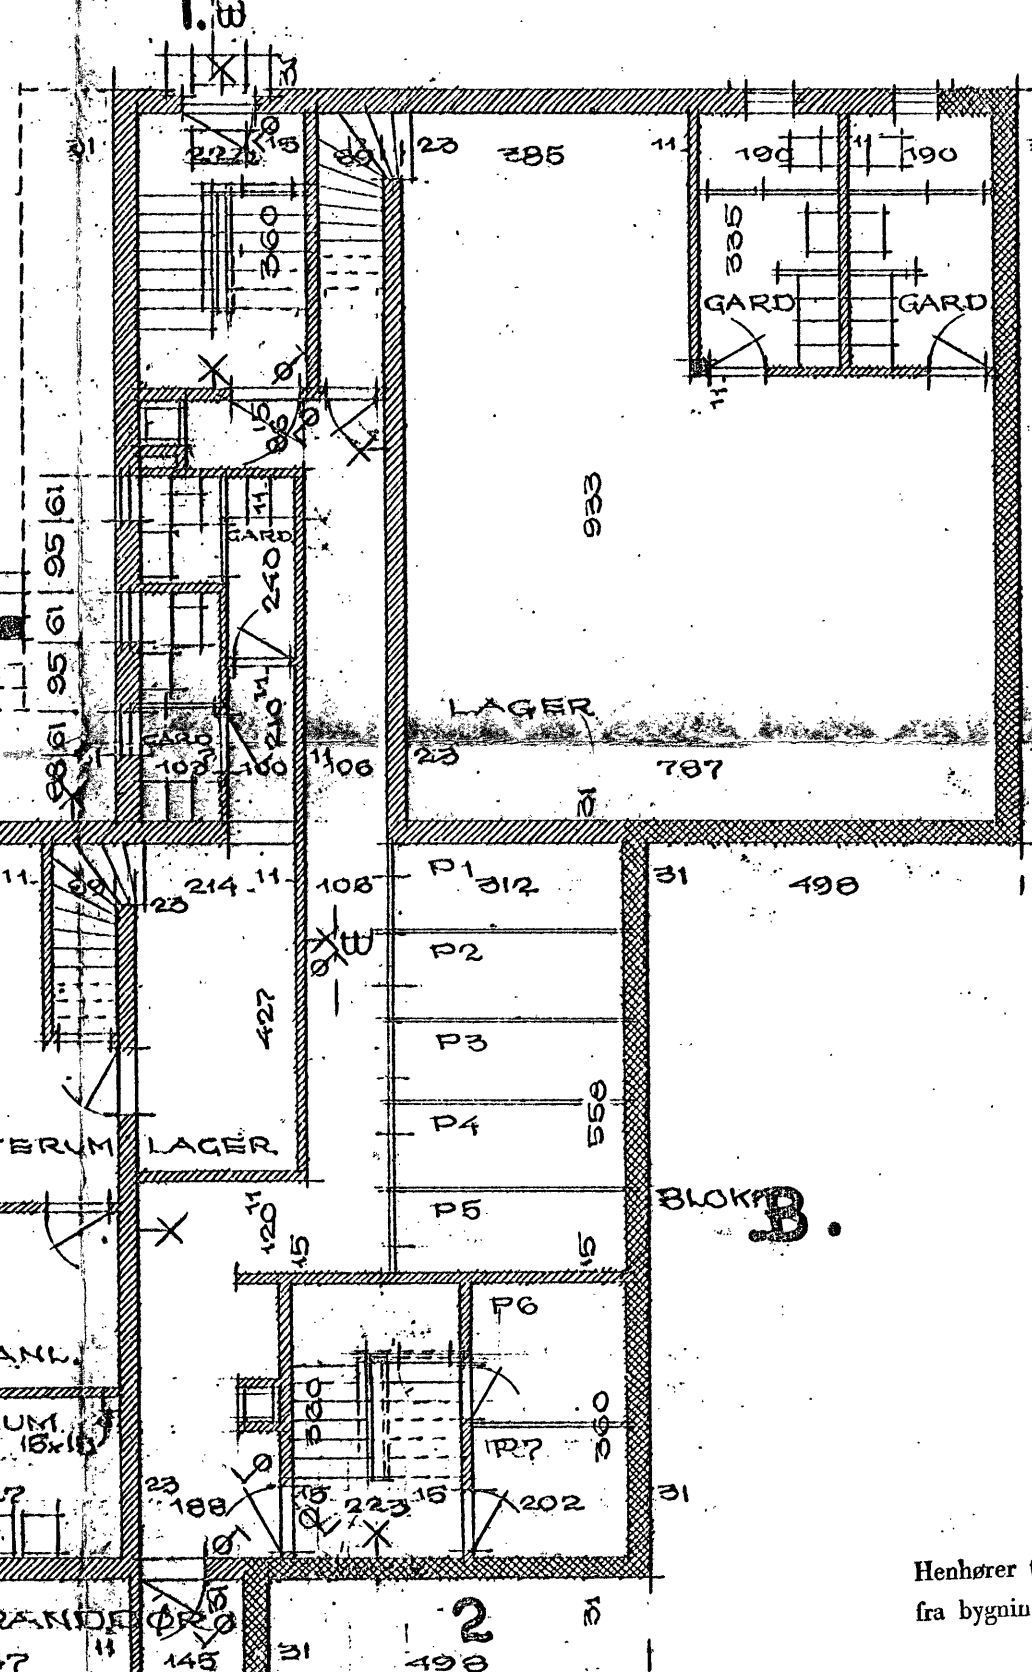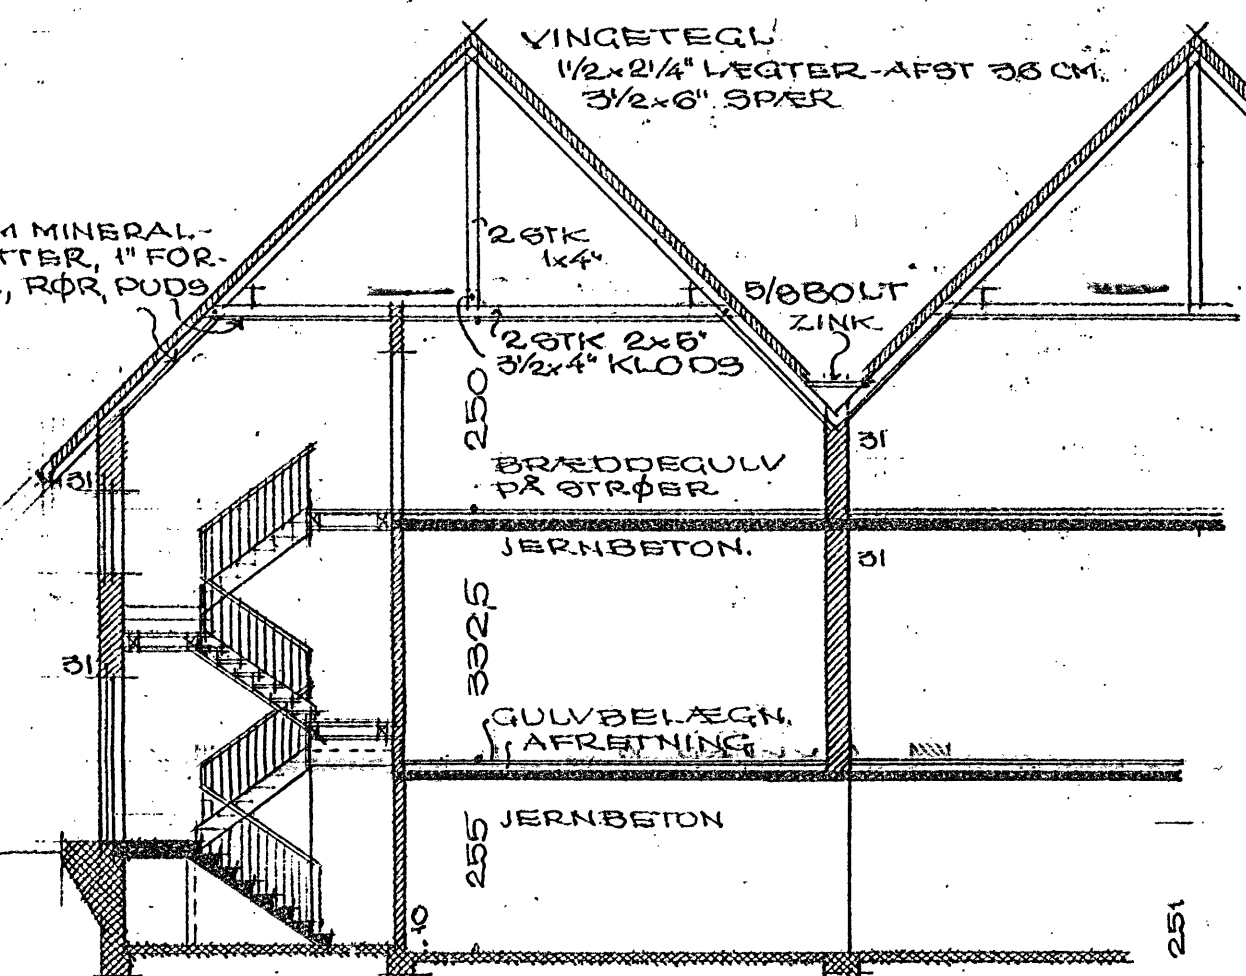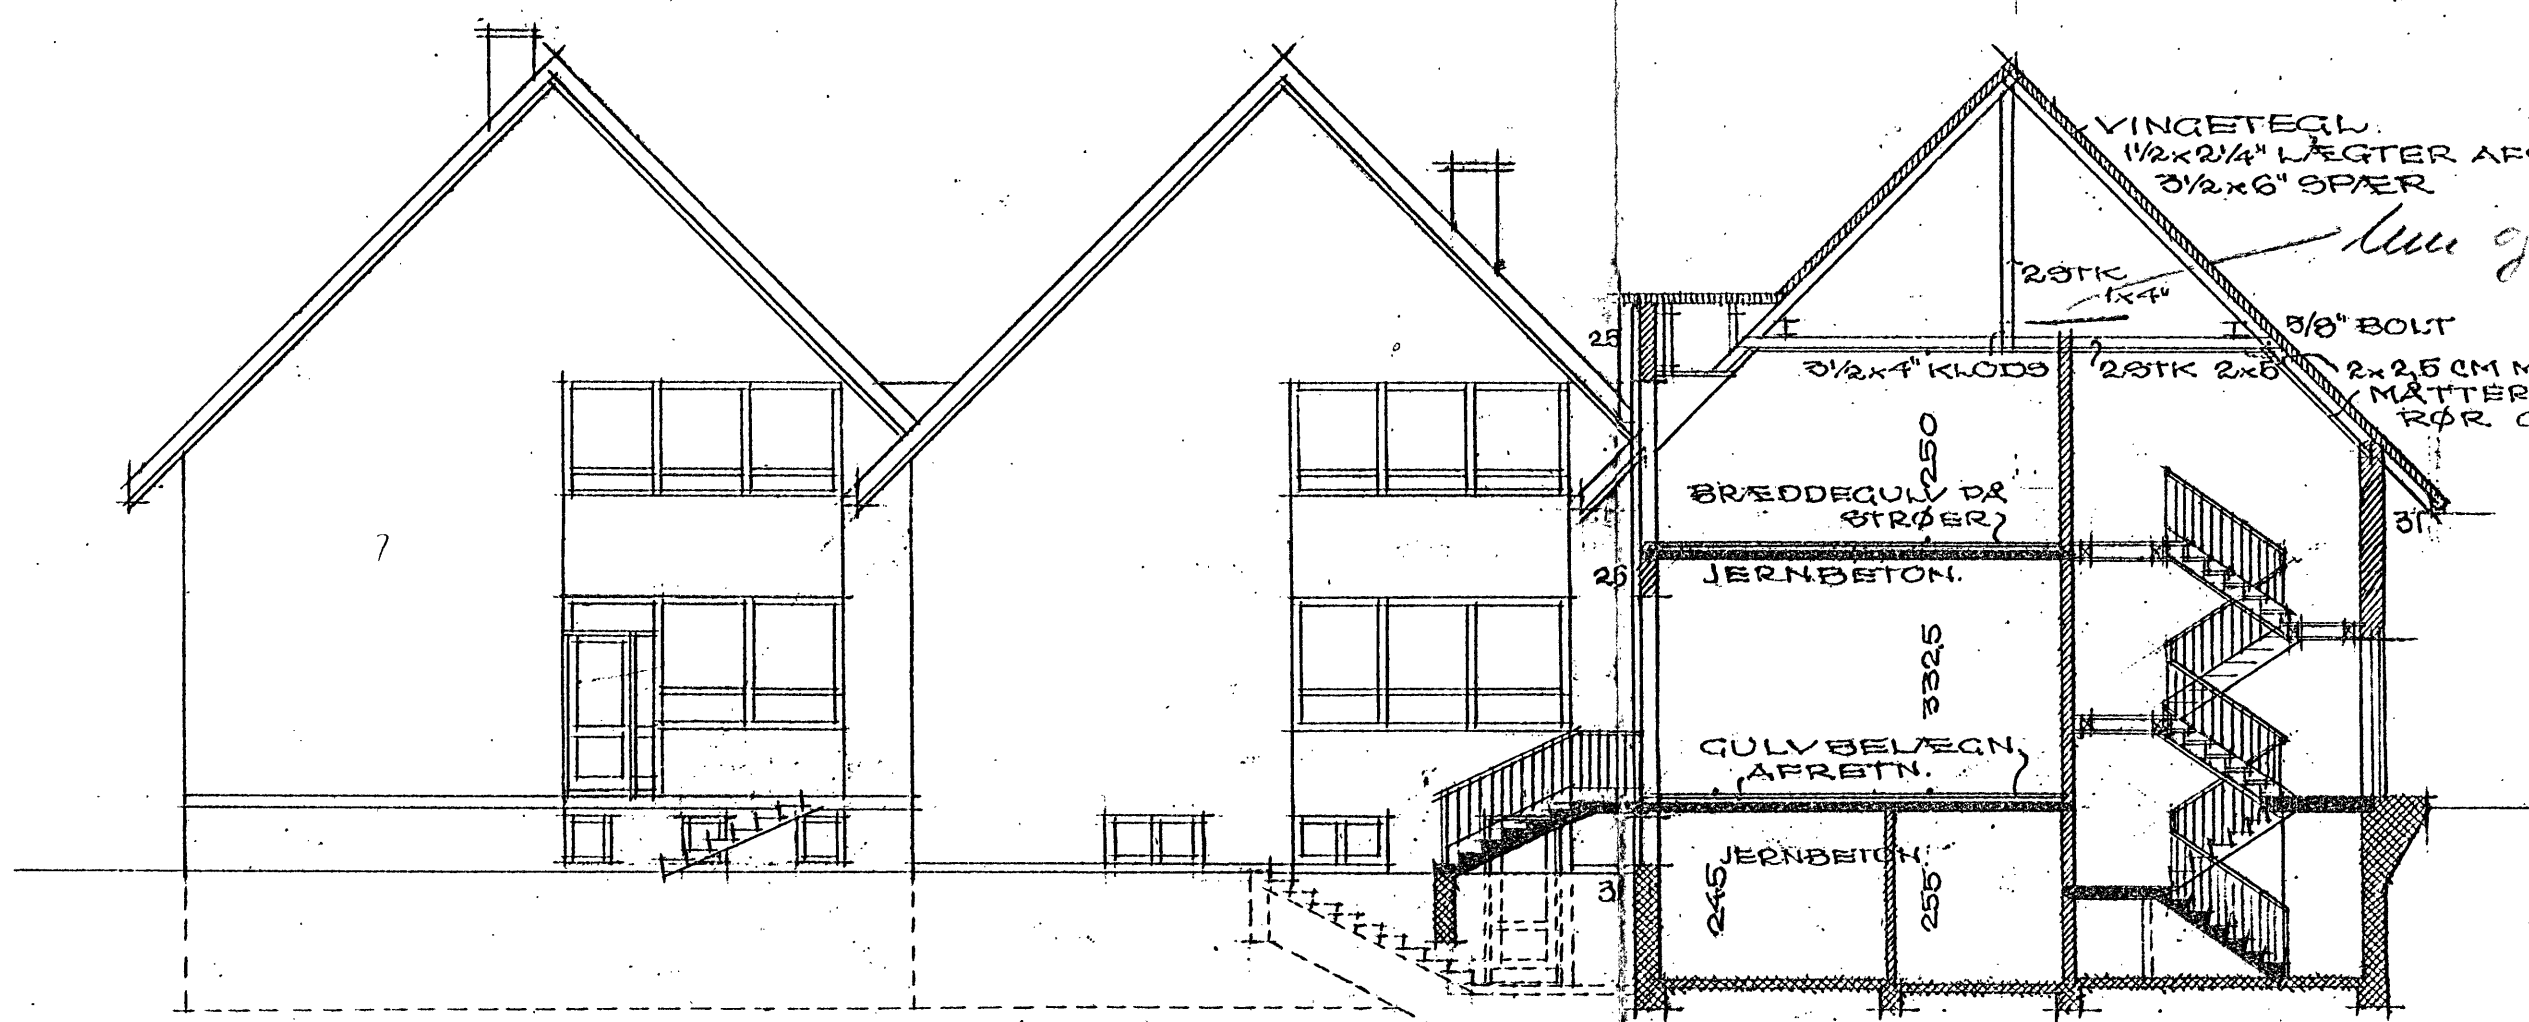

25,4 m²
27 pers. 2 nlykt. 24 pers.

KÆLDERPLAN

BLOK: C









Henhører til skrivelse af 5/10-69
fra bygningsinspektøren for Lyngby-Taarbæk kommune

Bygningsinspektorets
eksemplar

Ved tilsyn skal
approberede tegninger og
beregninger forelindes
på byggepladsen

BLOKKE A-B-C-D

A/S MATR. NR. 12 DR. M.F.L. VIRUM
BEBYGGELSE VIRUM STATIONVEJ-VIRUMGADE
KÆLDERPLAN - SNIT - FACADER
MÅL 1:100
DATO: 6. JULI 1959 - REV. 18.7.59. - 20.8.59.
ARKITEKTER: U. KAASTRUP-OLSEN
P. HESSELLUND ANDERSEN - M.A.A.
GRANBAKKEN 10 BIRKERØD
TELF. BIRKERØD 1813
TEGN. 315

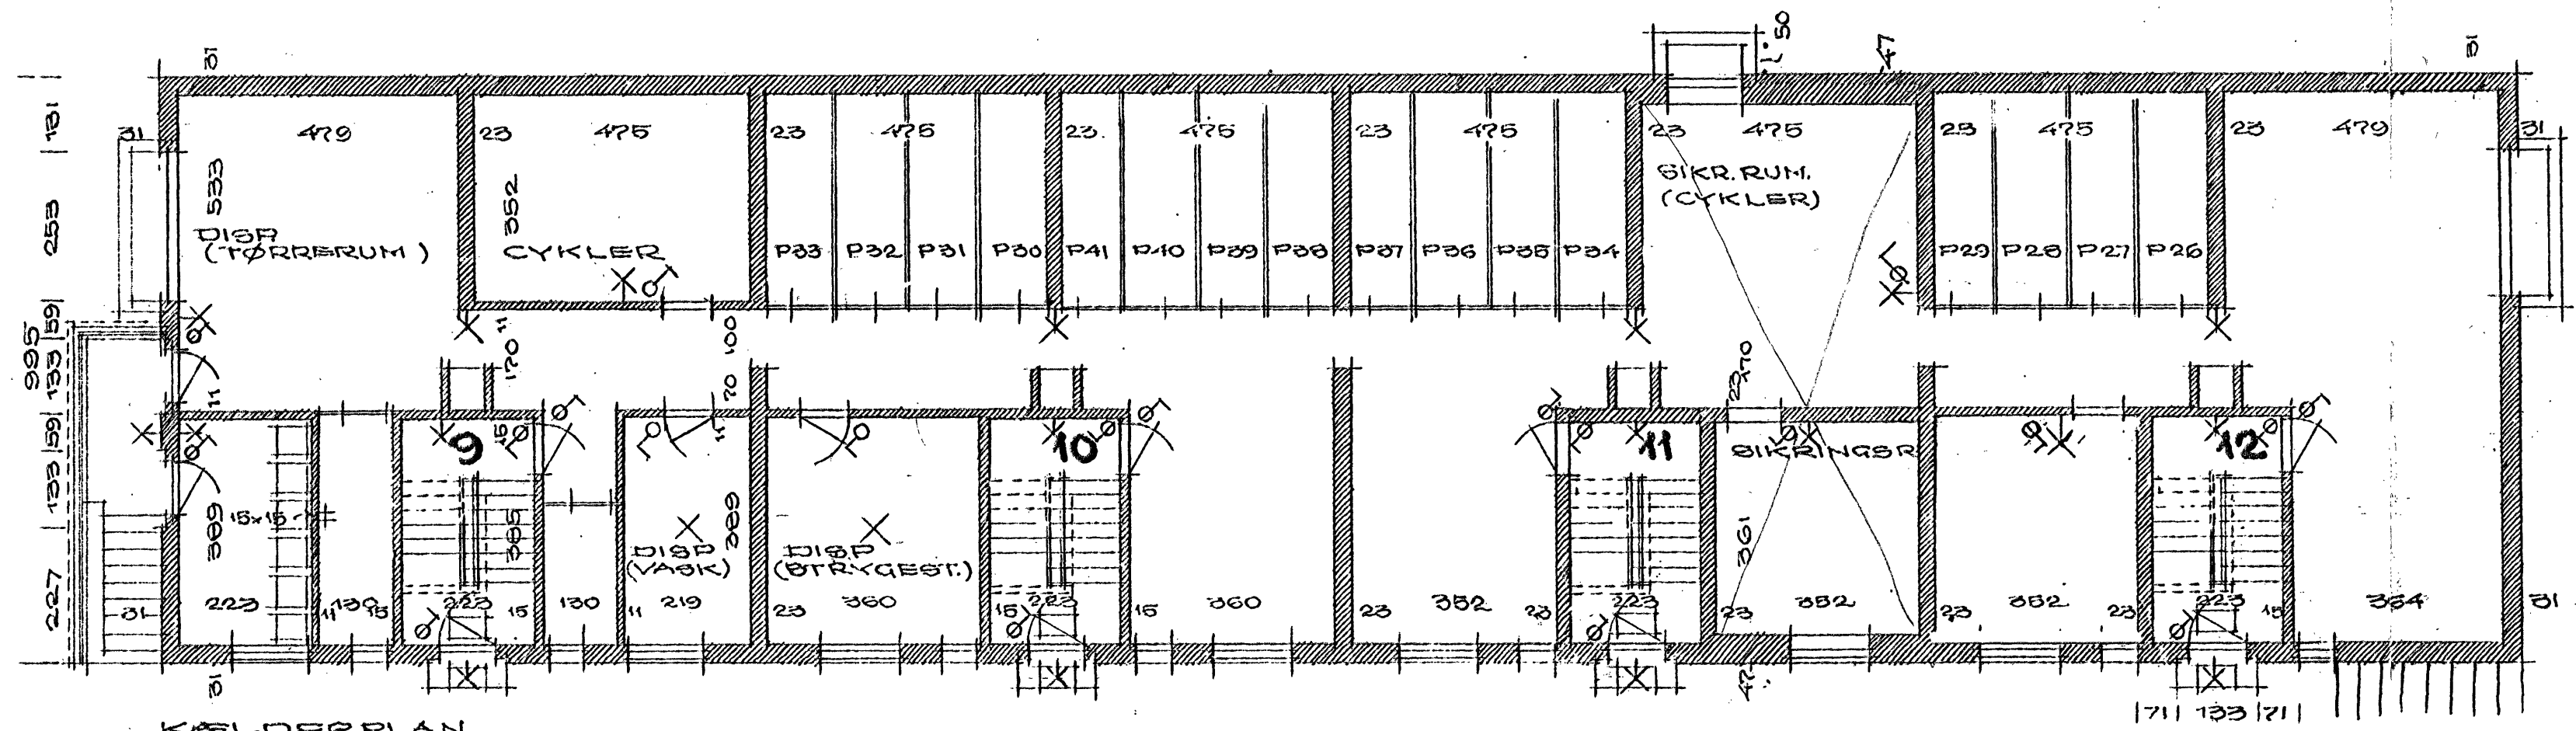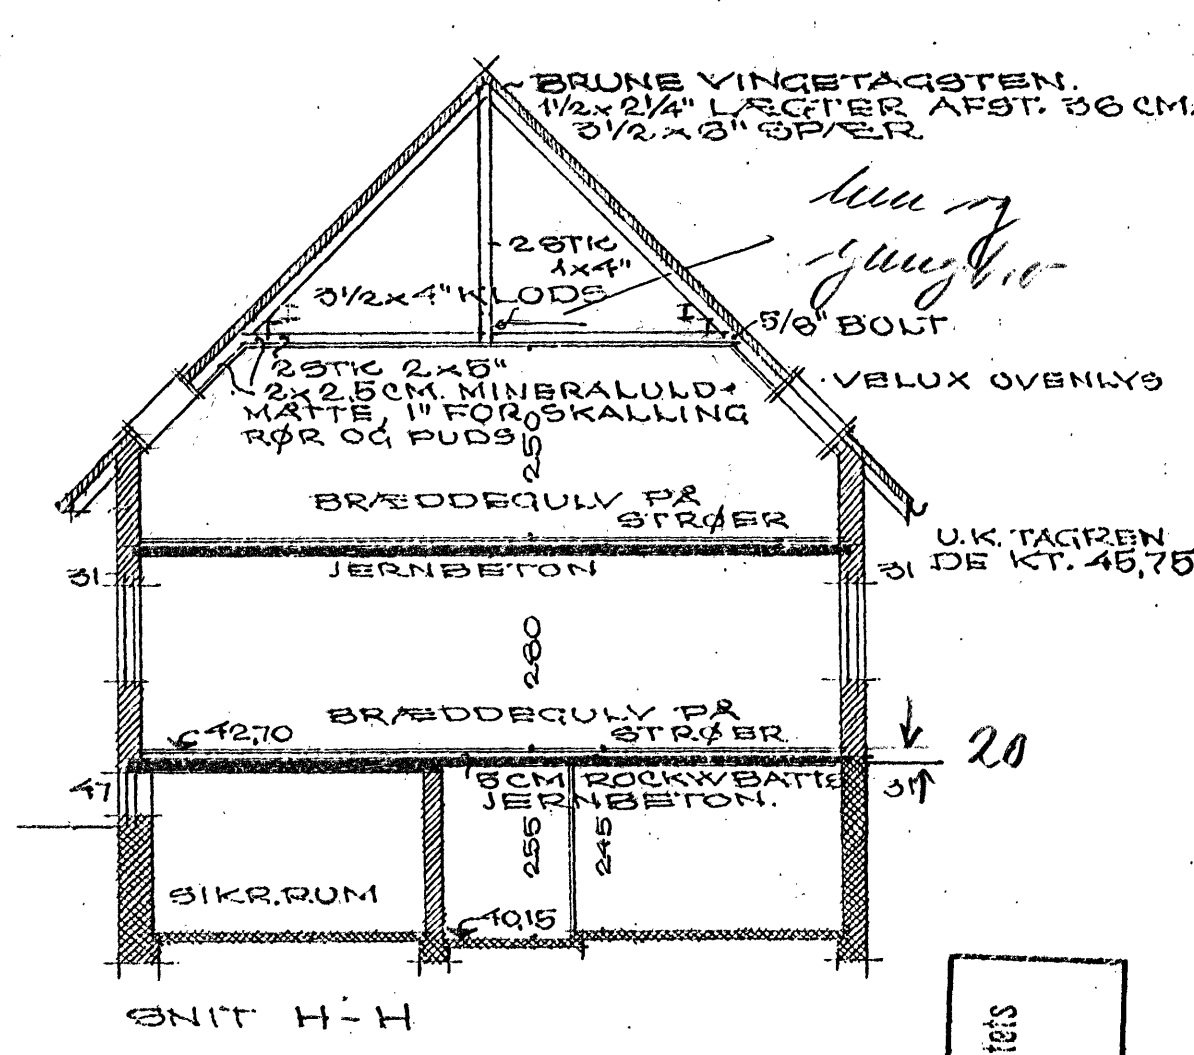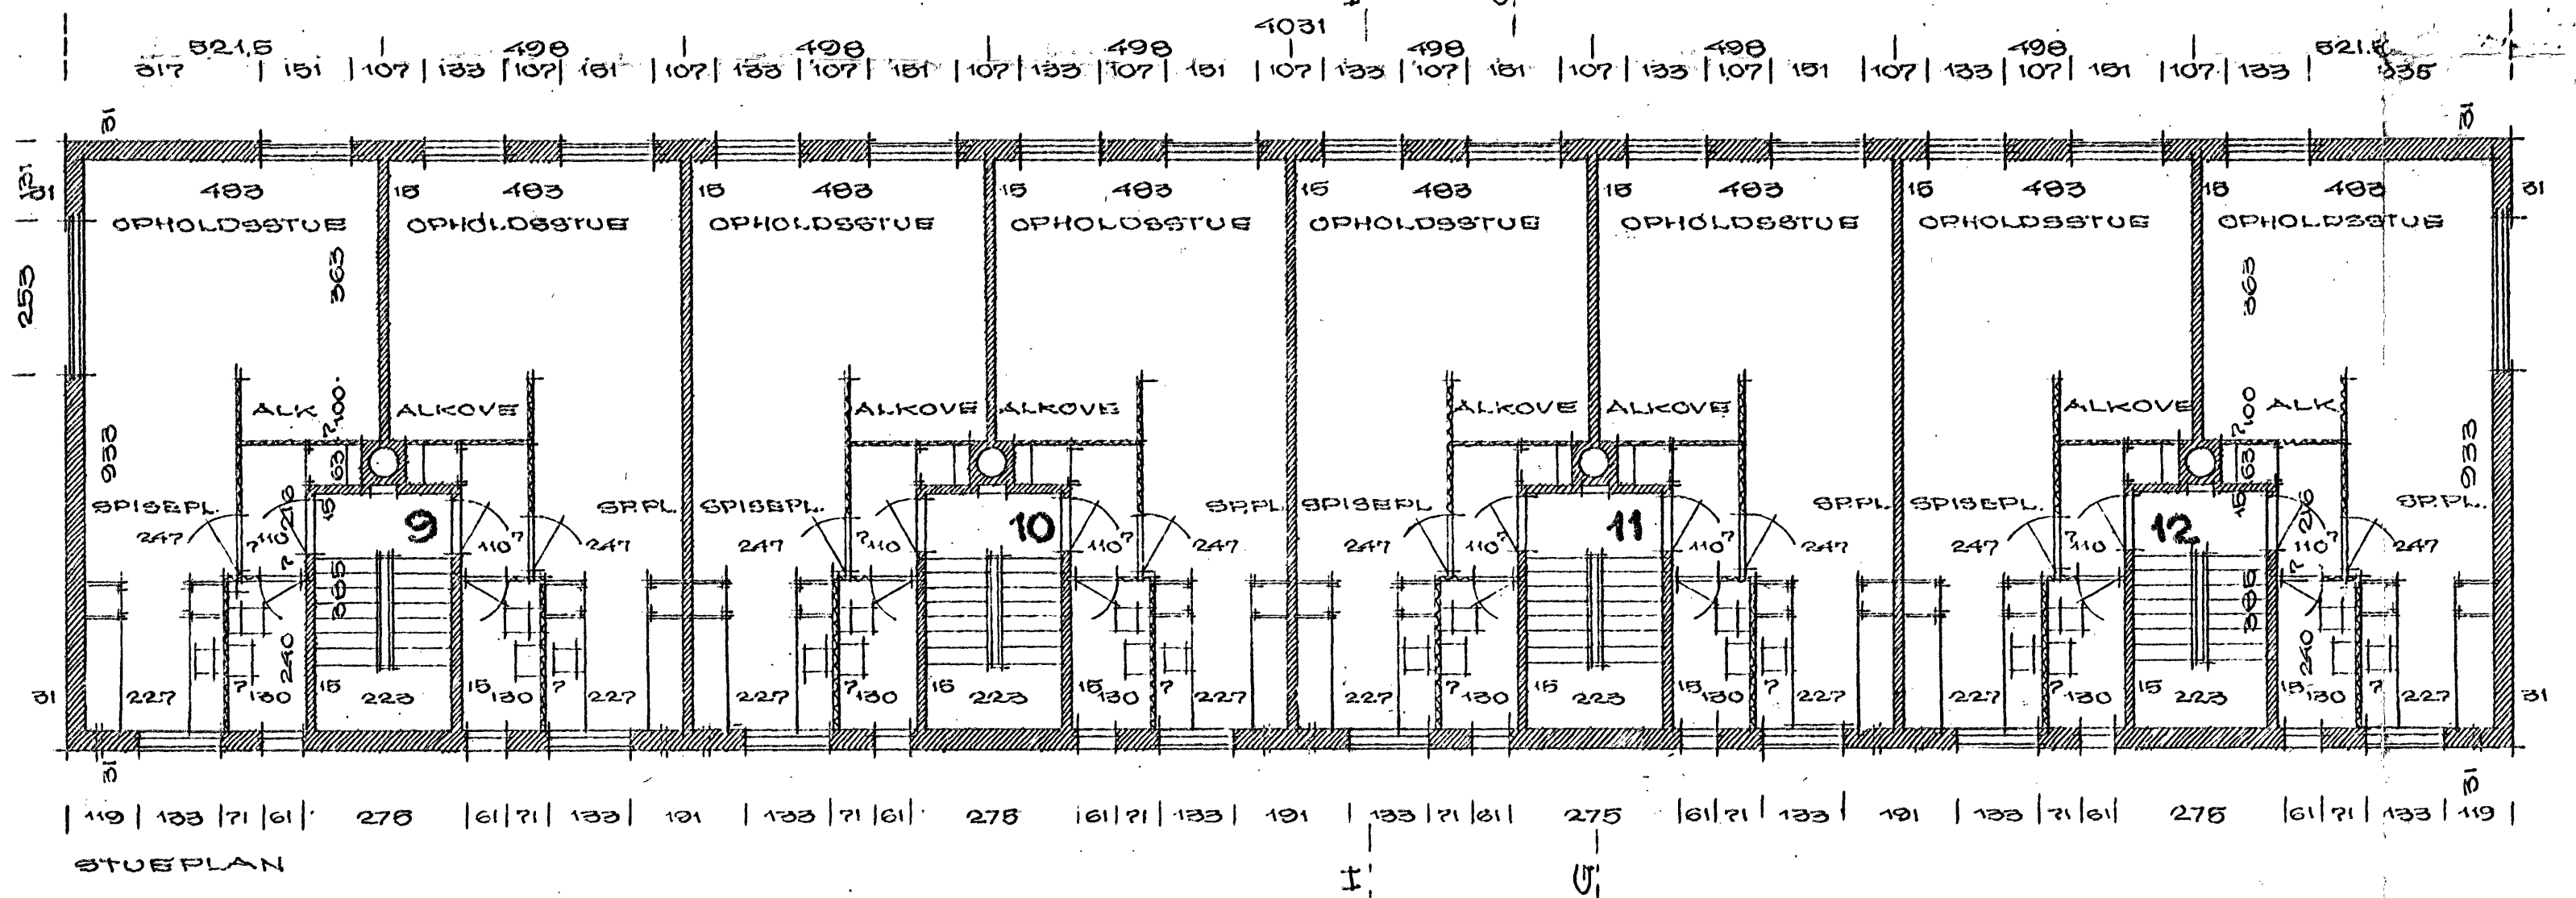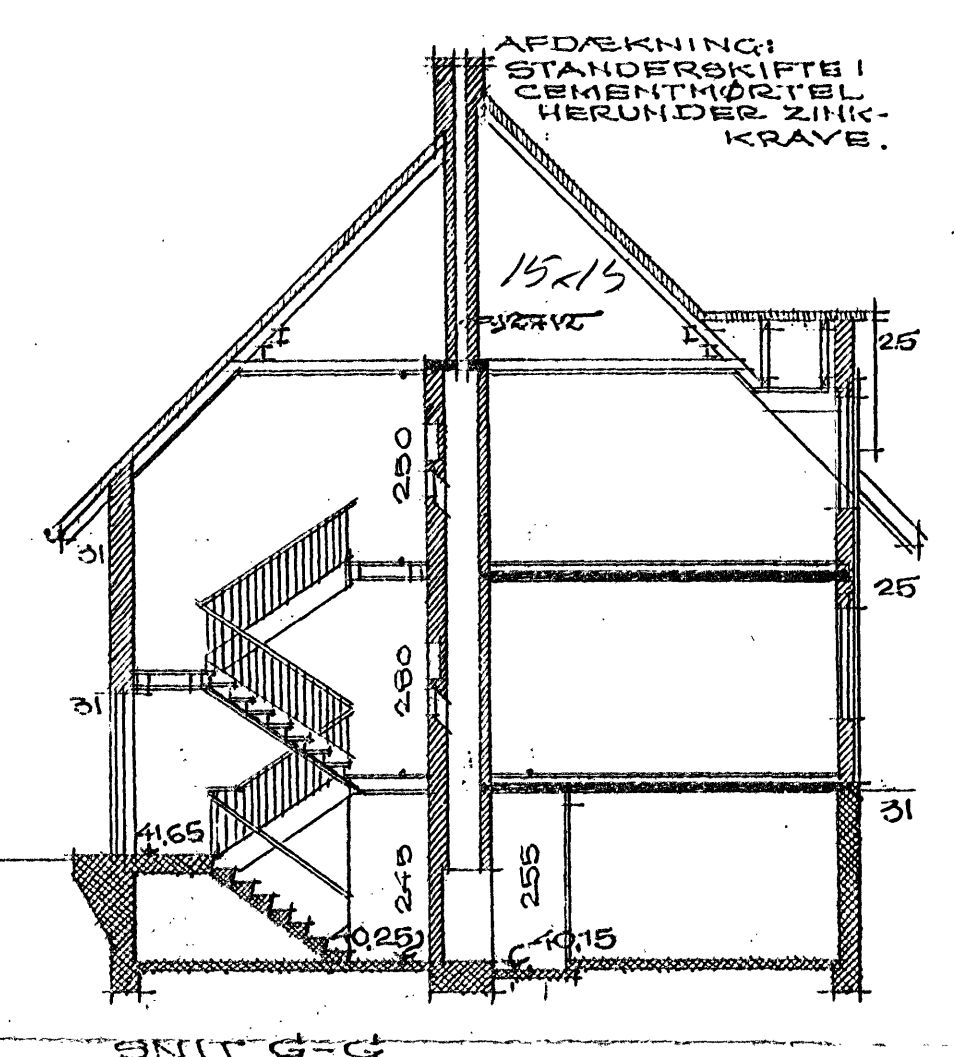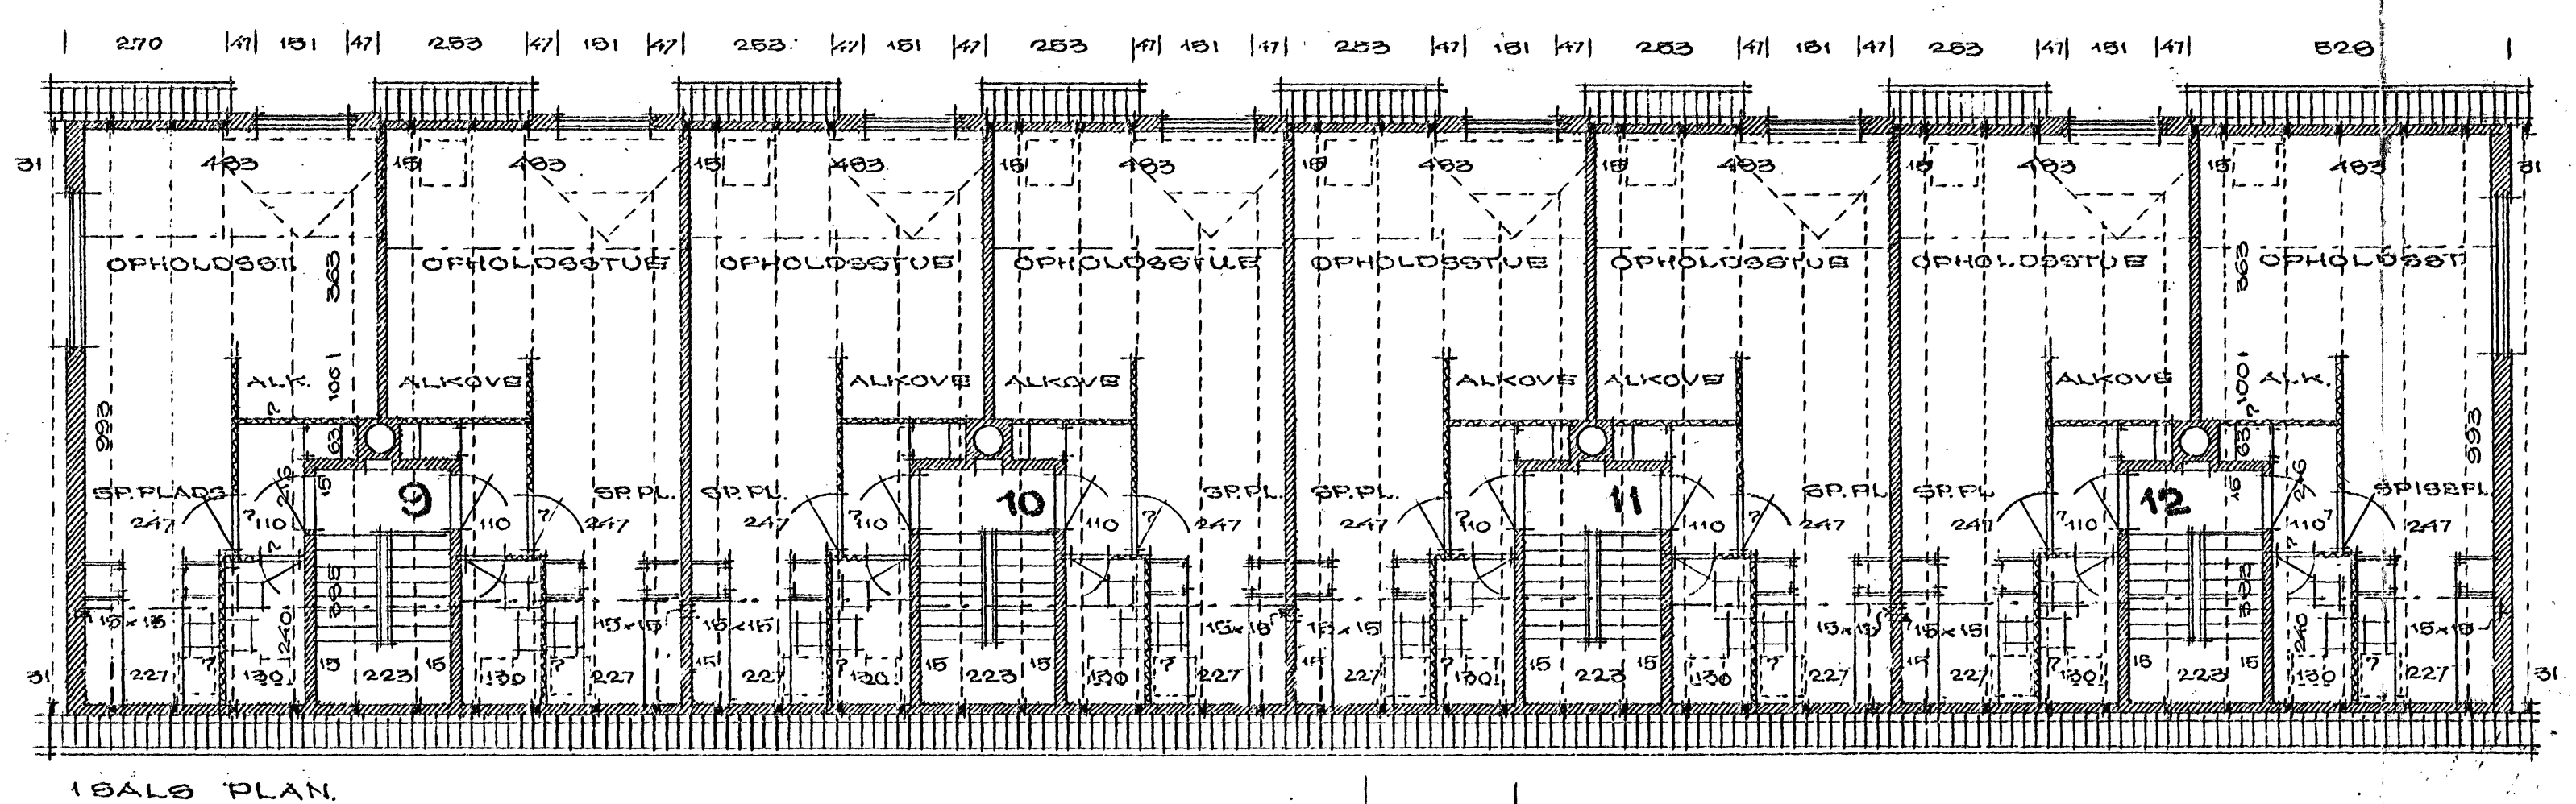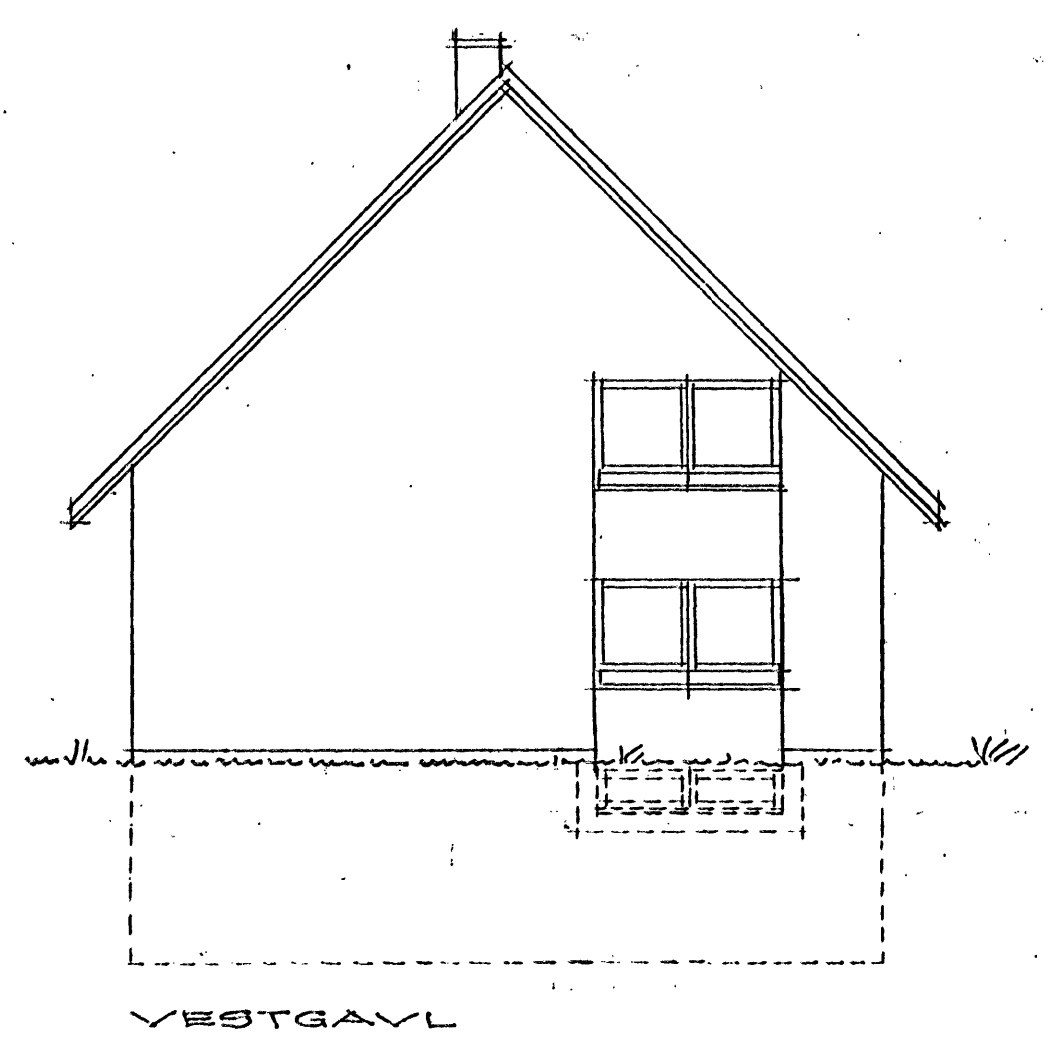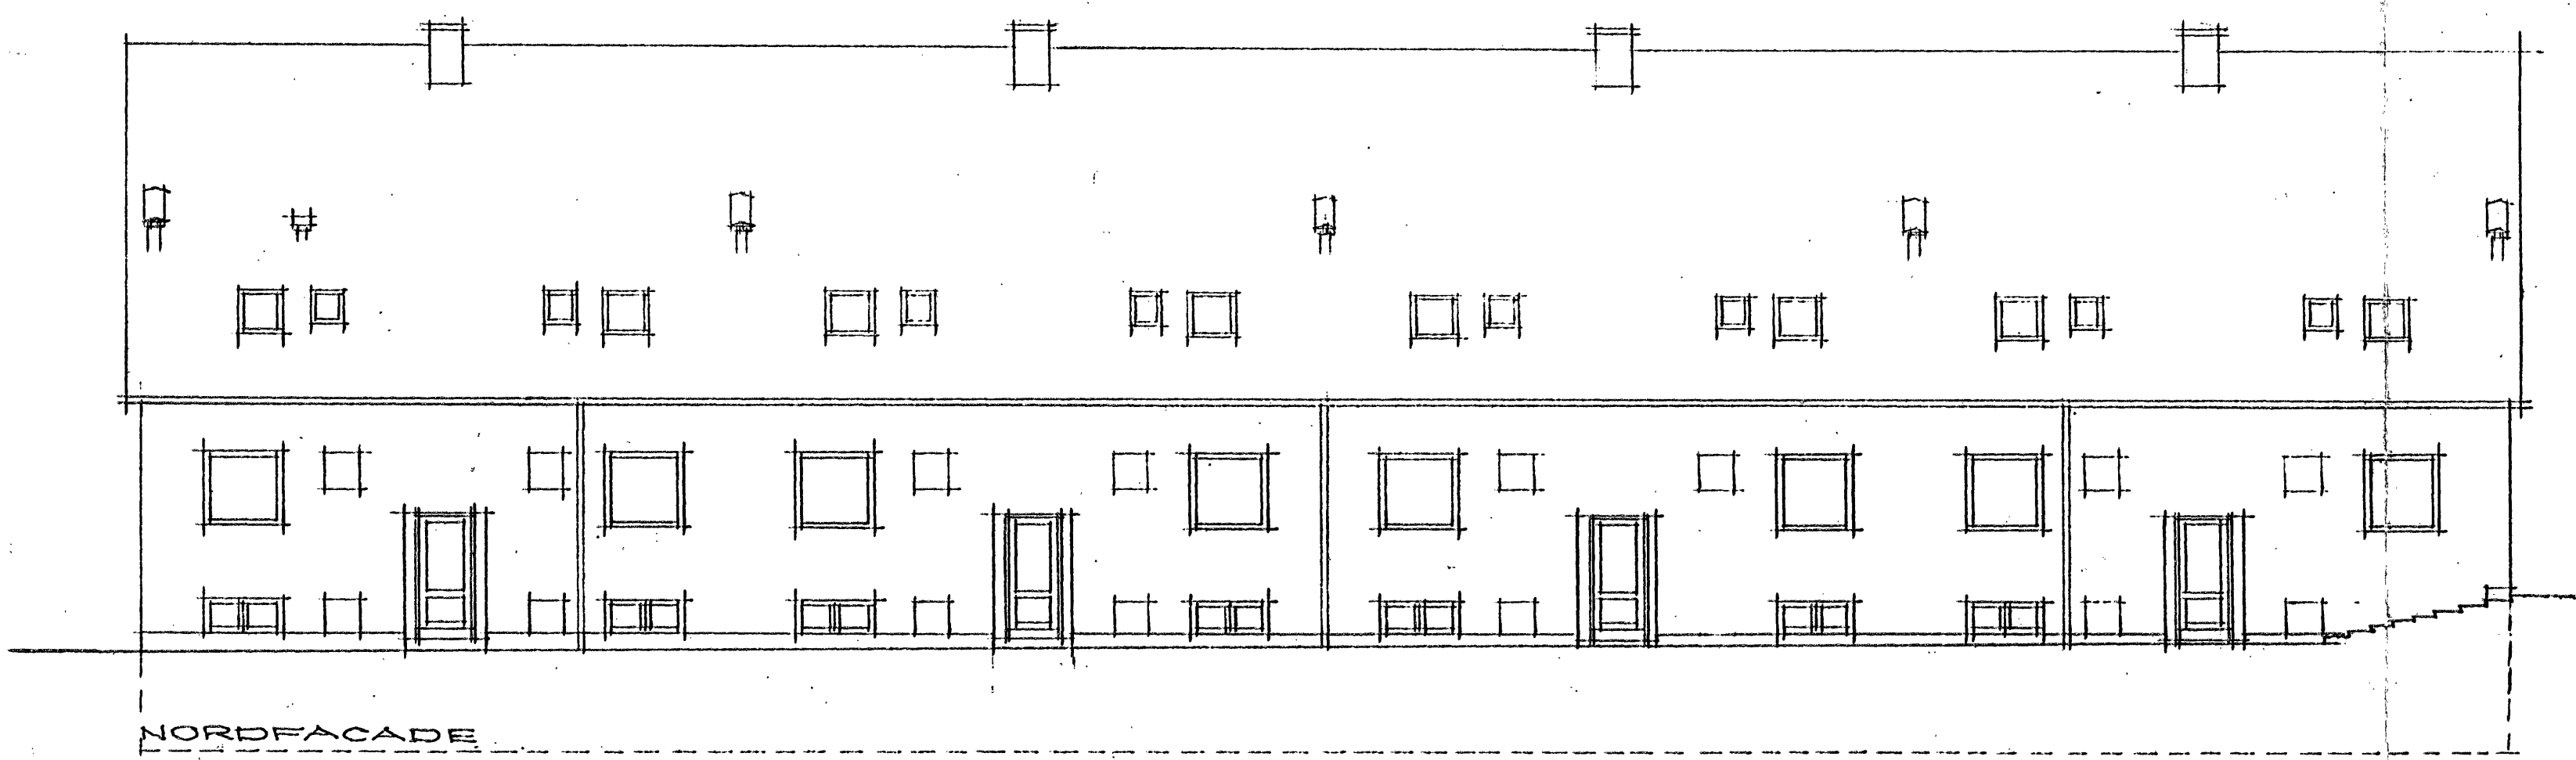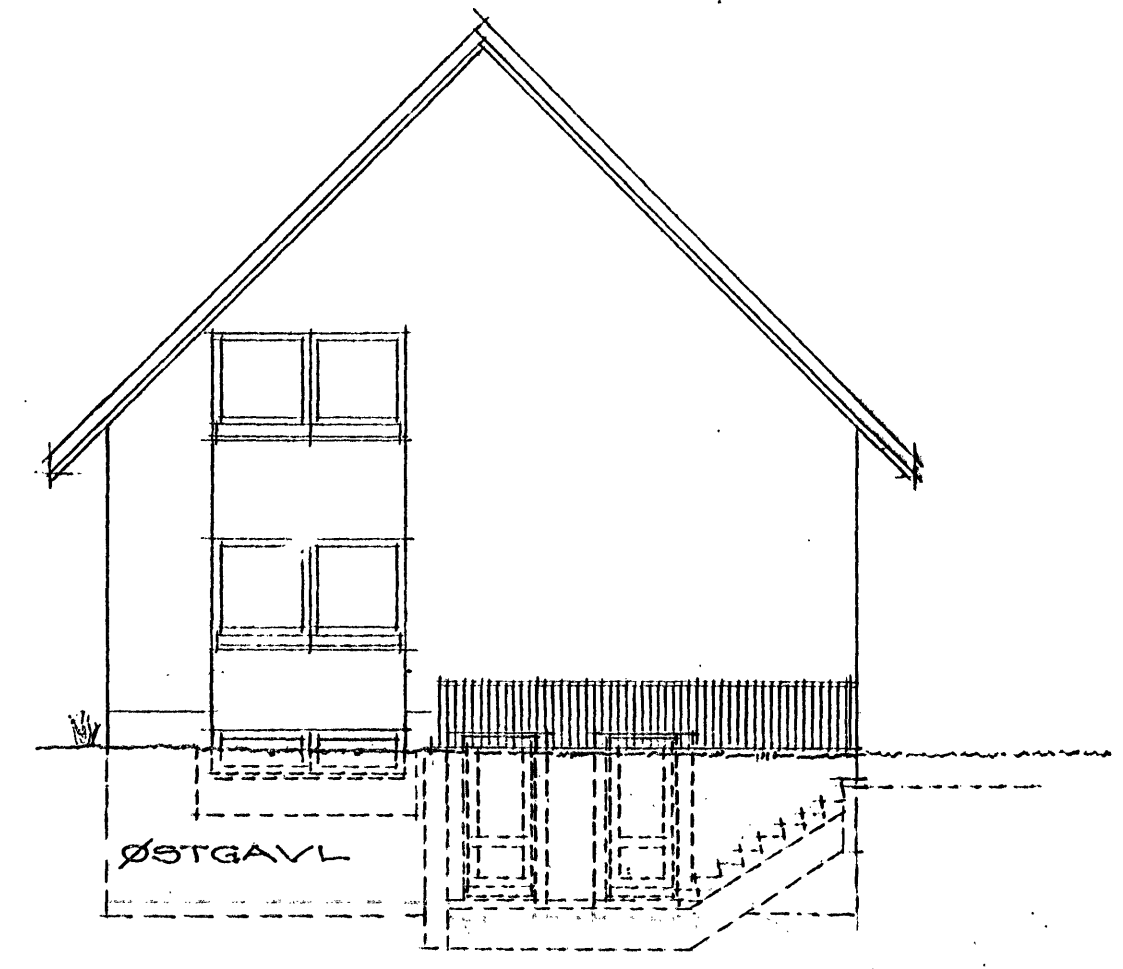

Ved tilsyn skal
approberede tegninger og
beregninger foreind. s
på byggeplansen

Henbærer til skrivelse af 13/11-59.
fra bygningsinspektøren for Lynghy-Taarbaek kommune

Bygningsinspektør
Eks. 1959

BLOK: E

A/S MATR NR 12 DR M.F.L. VIRUM
BEBYGGELSE: VIRUM STATIONSVEJ - VIRUMGADE
PLANER, SNIT OG FACADER
MÅL 1:100
DATO: 2. JULI 1959 REV 18.7.59 - 20.8.59 - 30.10.59 (SINK)
ARKITEKTER: U. KAASTRUP - OLSEN
P. HESSELLUND ANDERSEN, M.A.A.
GRANBAKKEN 10 BIRKERØD
TELF BIRKERØD 1813
TEGNER: 318 - 8.